




Stadt Neumünster

Großflecken 59, 24531 Stadt Neumünster / Tel. (04321) 942-0

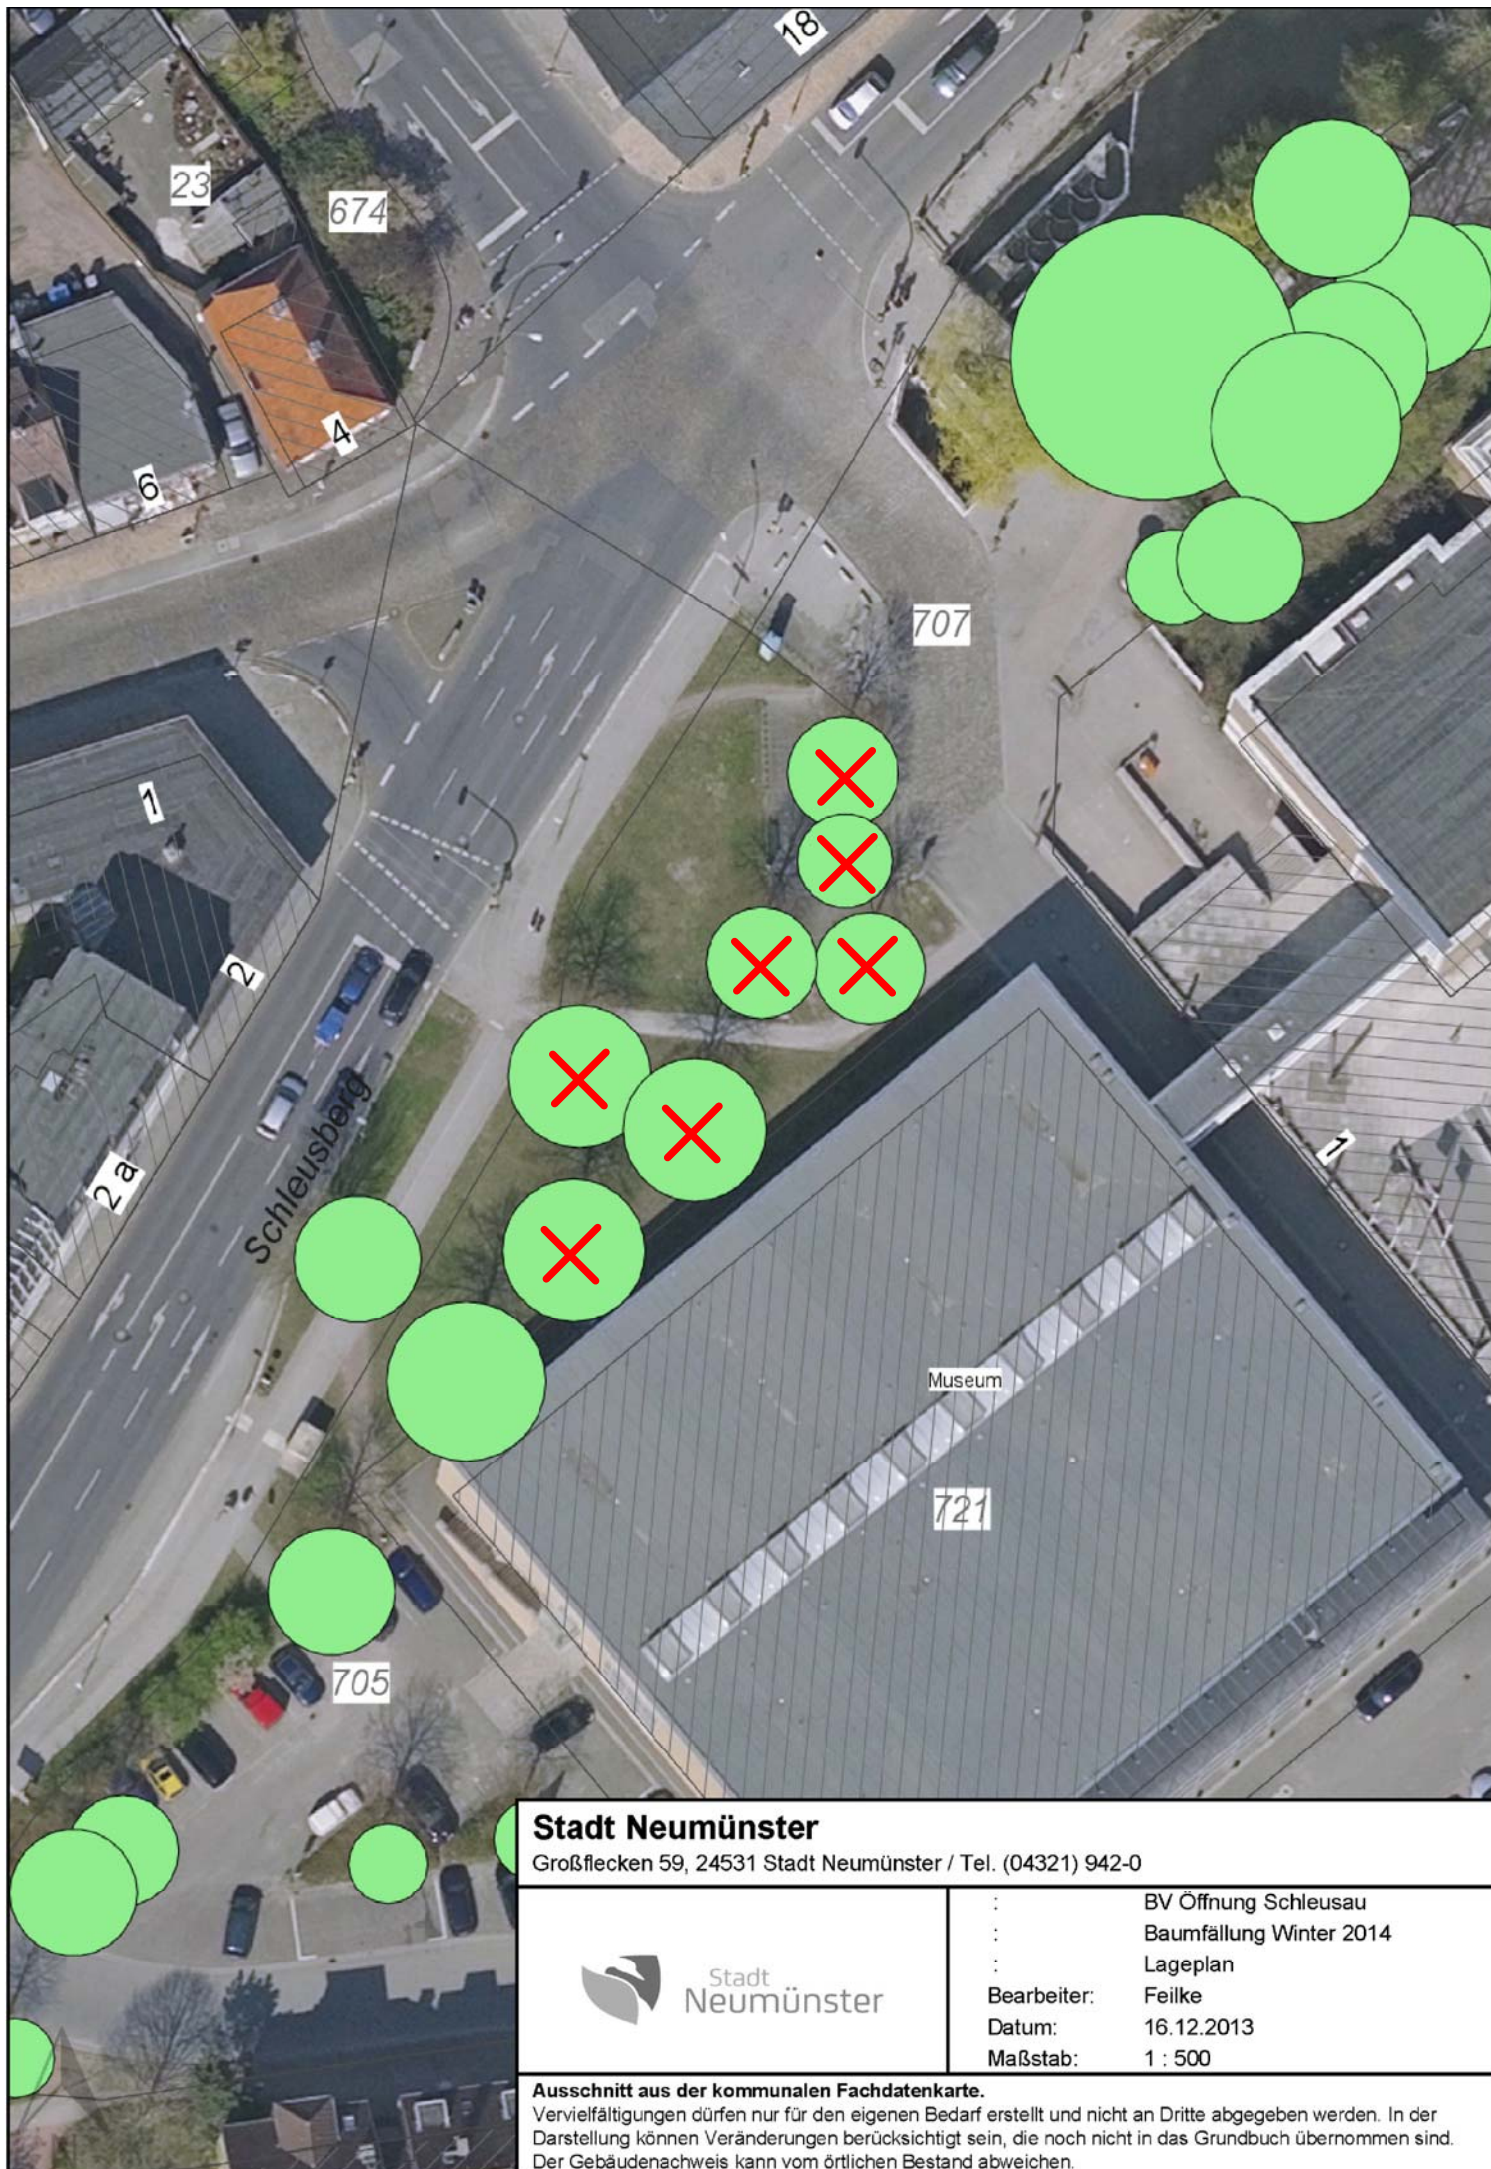

Stadt
Neumünster

: BV Öffnung Schleusau
: Baumfällung Winter 2014
: Lageplan
Bearbeiter: Feilke
Datum: 16.12.2013
Maßstab: 1 : 500

Ausschnitt aus der kommunalen Fachdatenkarte.

Vervielfältigungen dürfen nur für den eigenen Bedarf erstellt und nicht an Dritte abgegeben werden. In der Darstellung können Veränderungen berücksichtigt sein, die noch nicht in das Grundbuch übernommen sind. Der Gebäudenachweis kann vom örtlichen Bestand abweichen.