




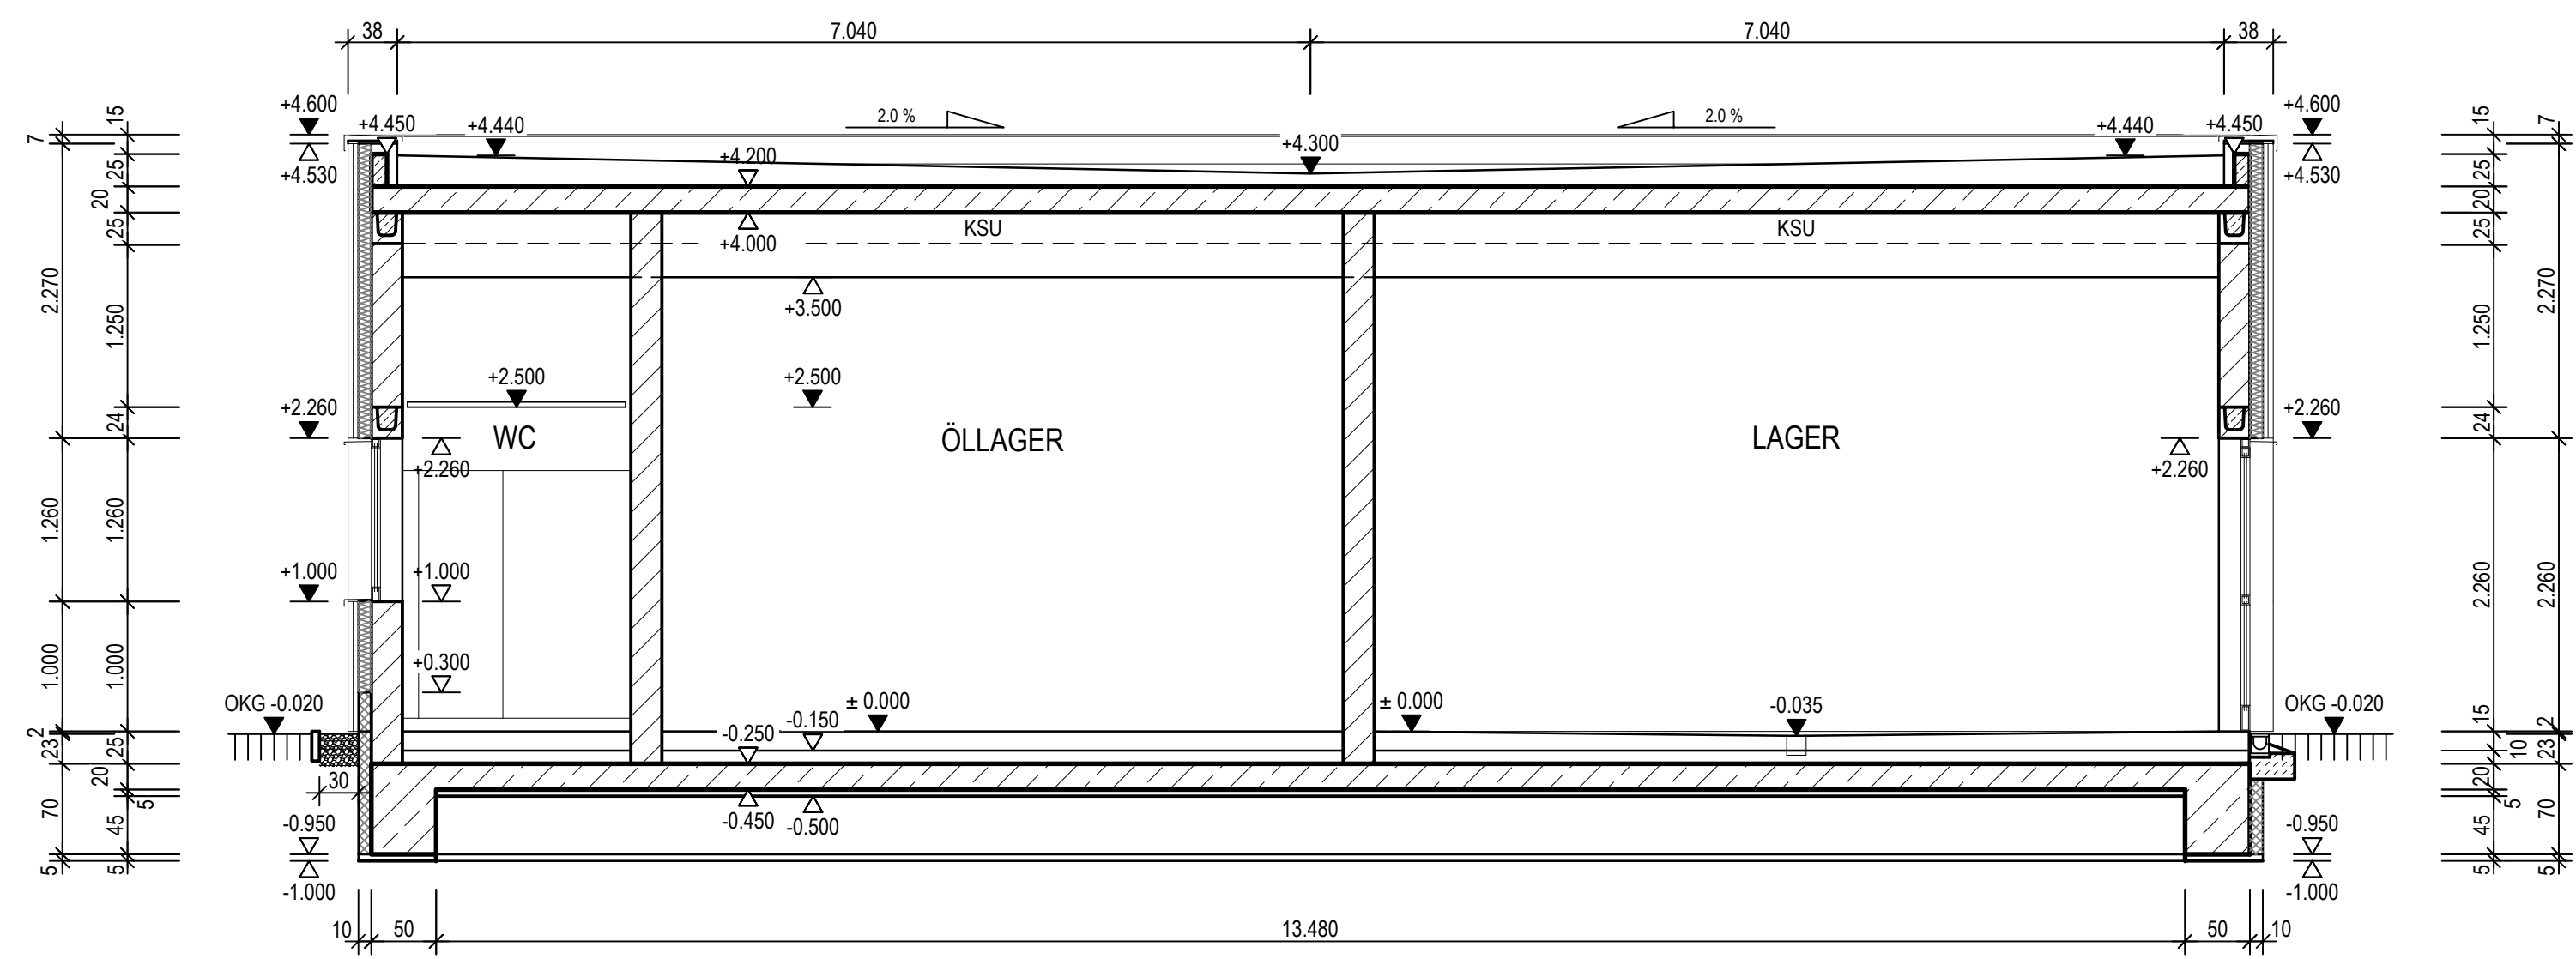


Schnitt A-A

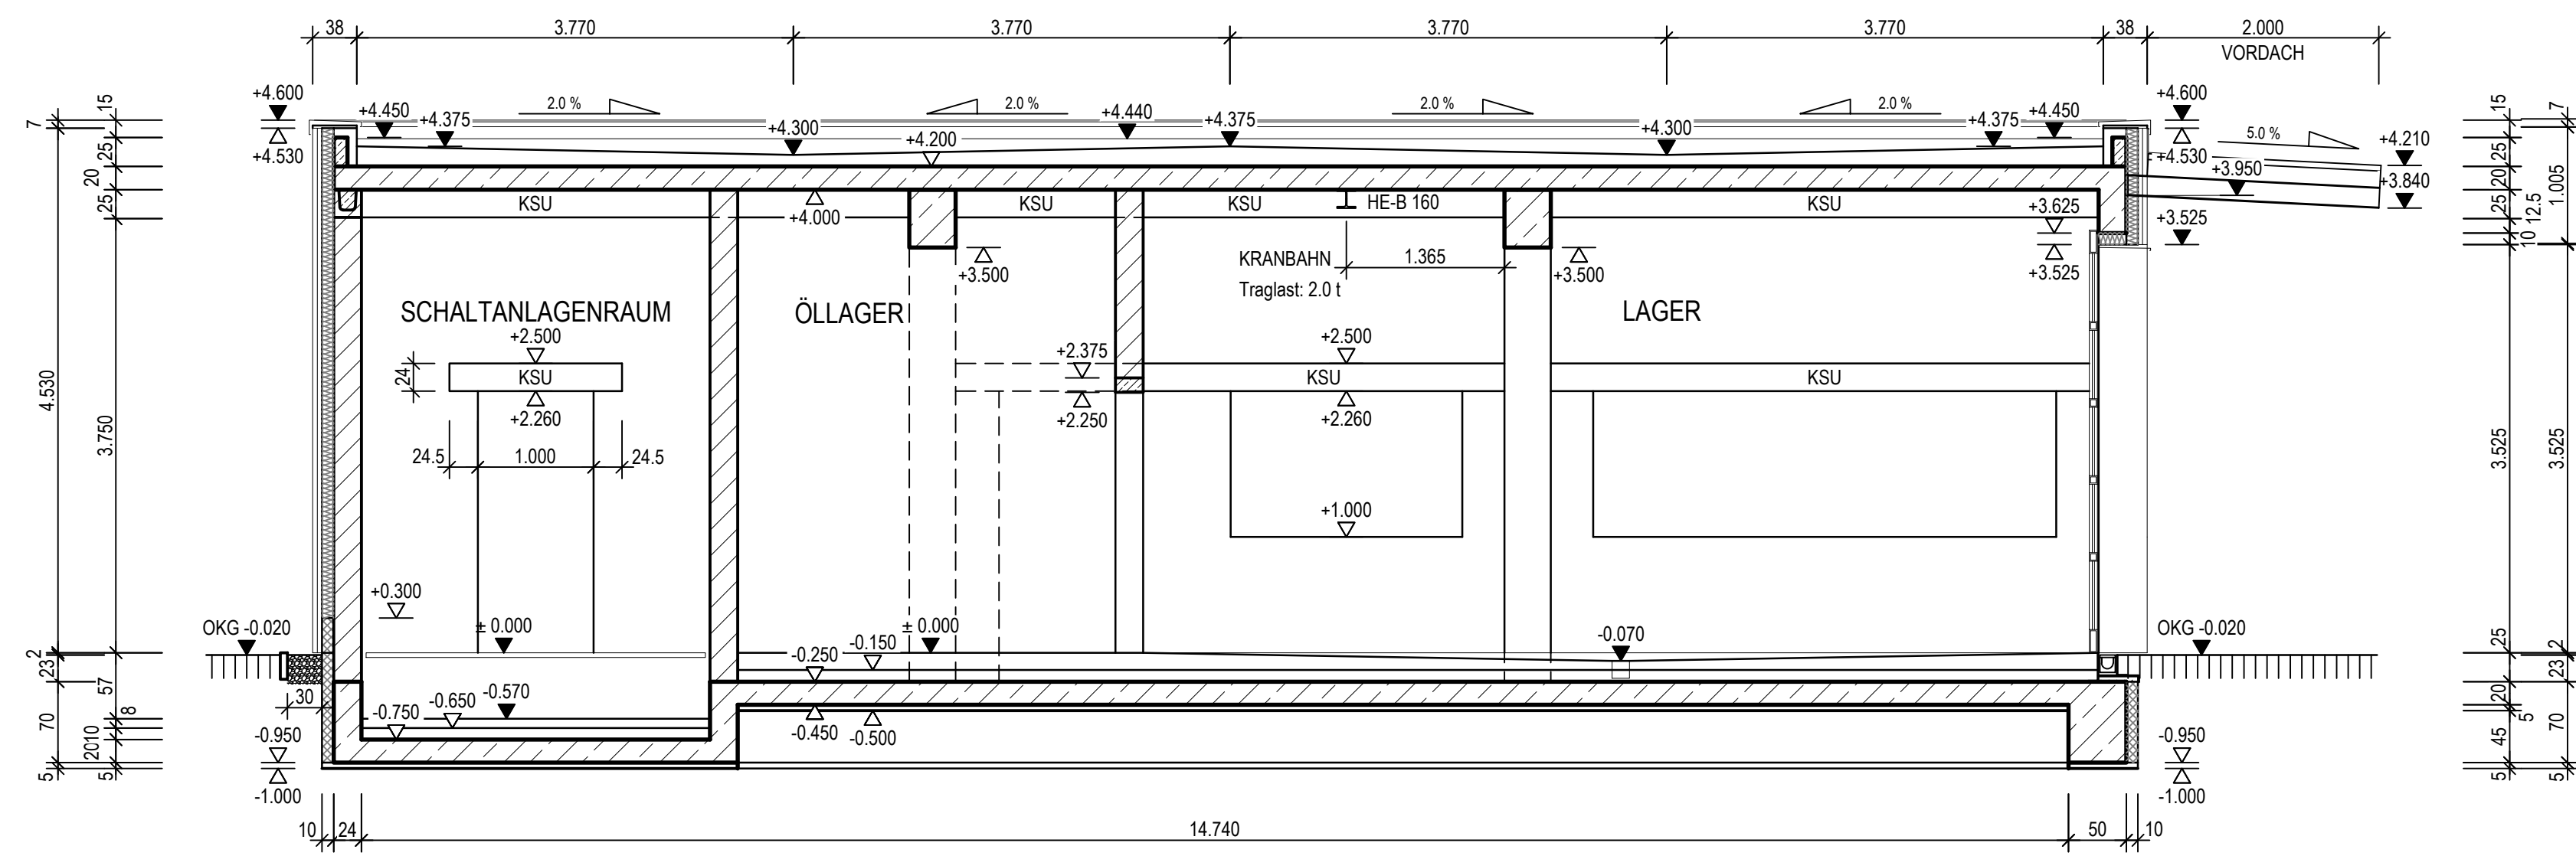

Schnitt B-B

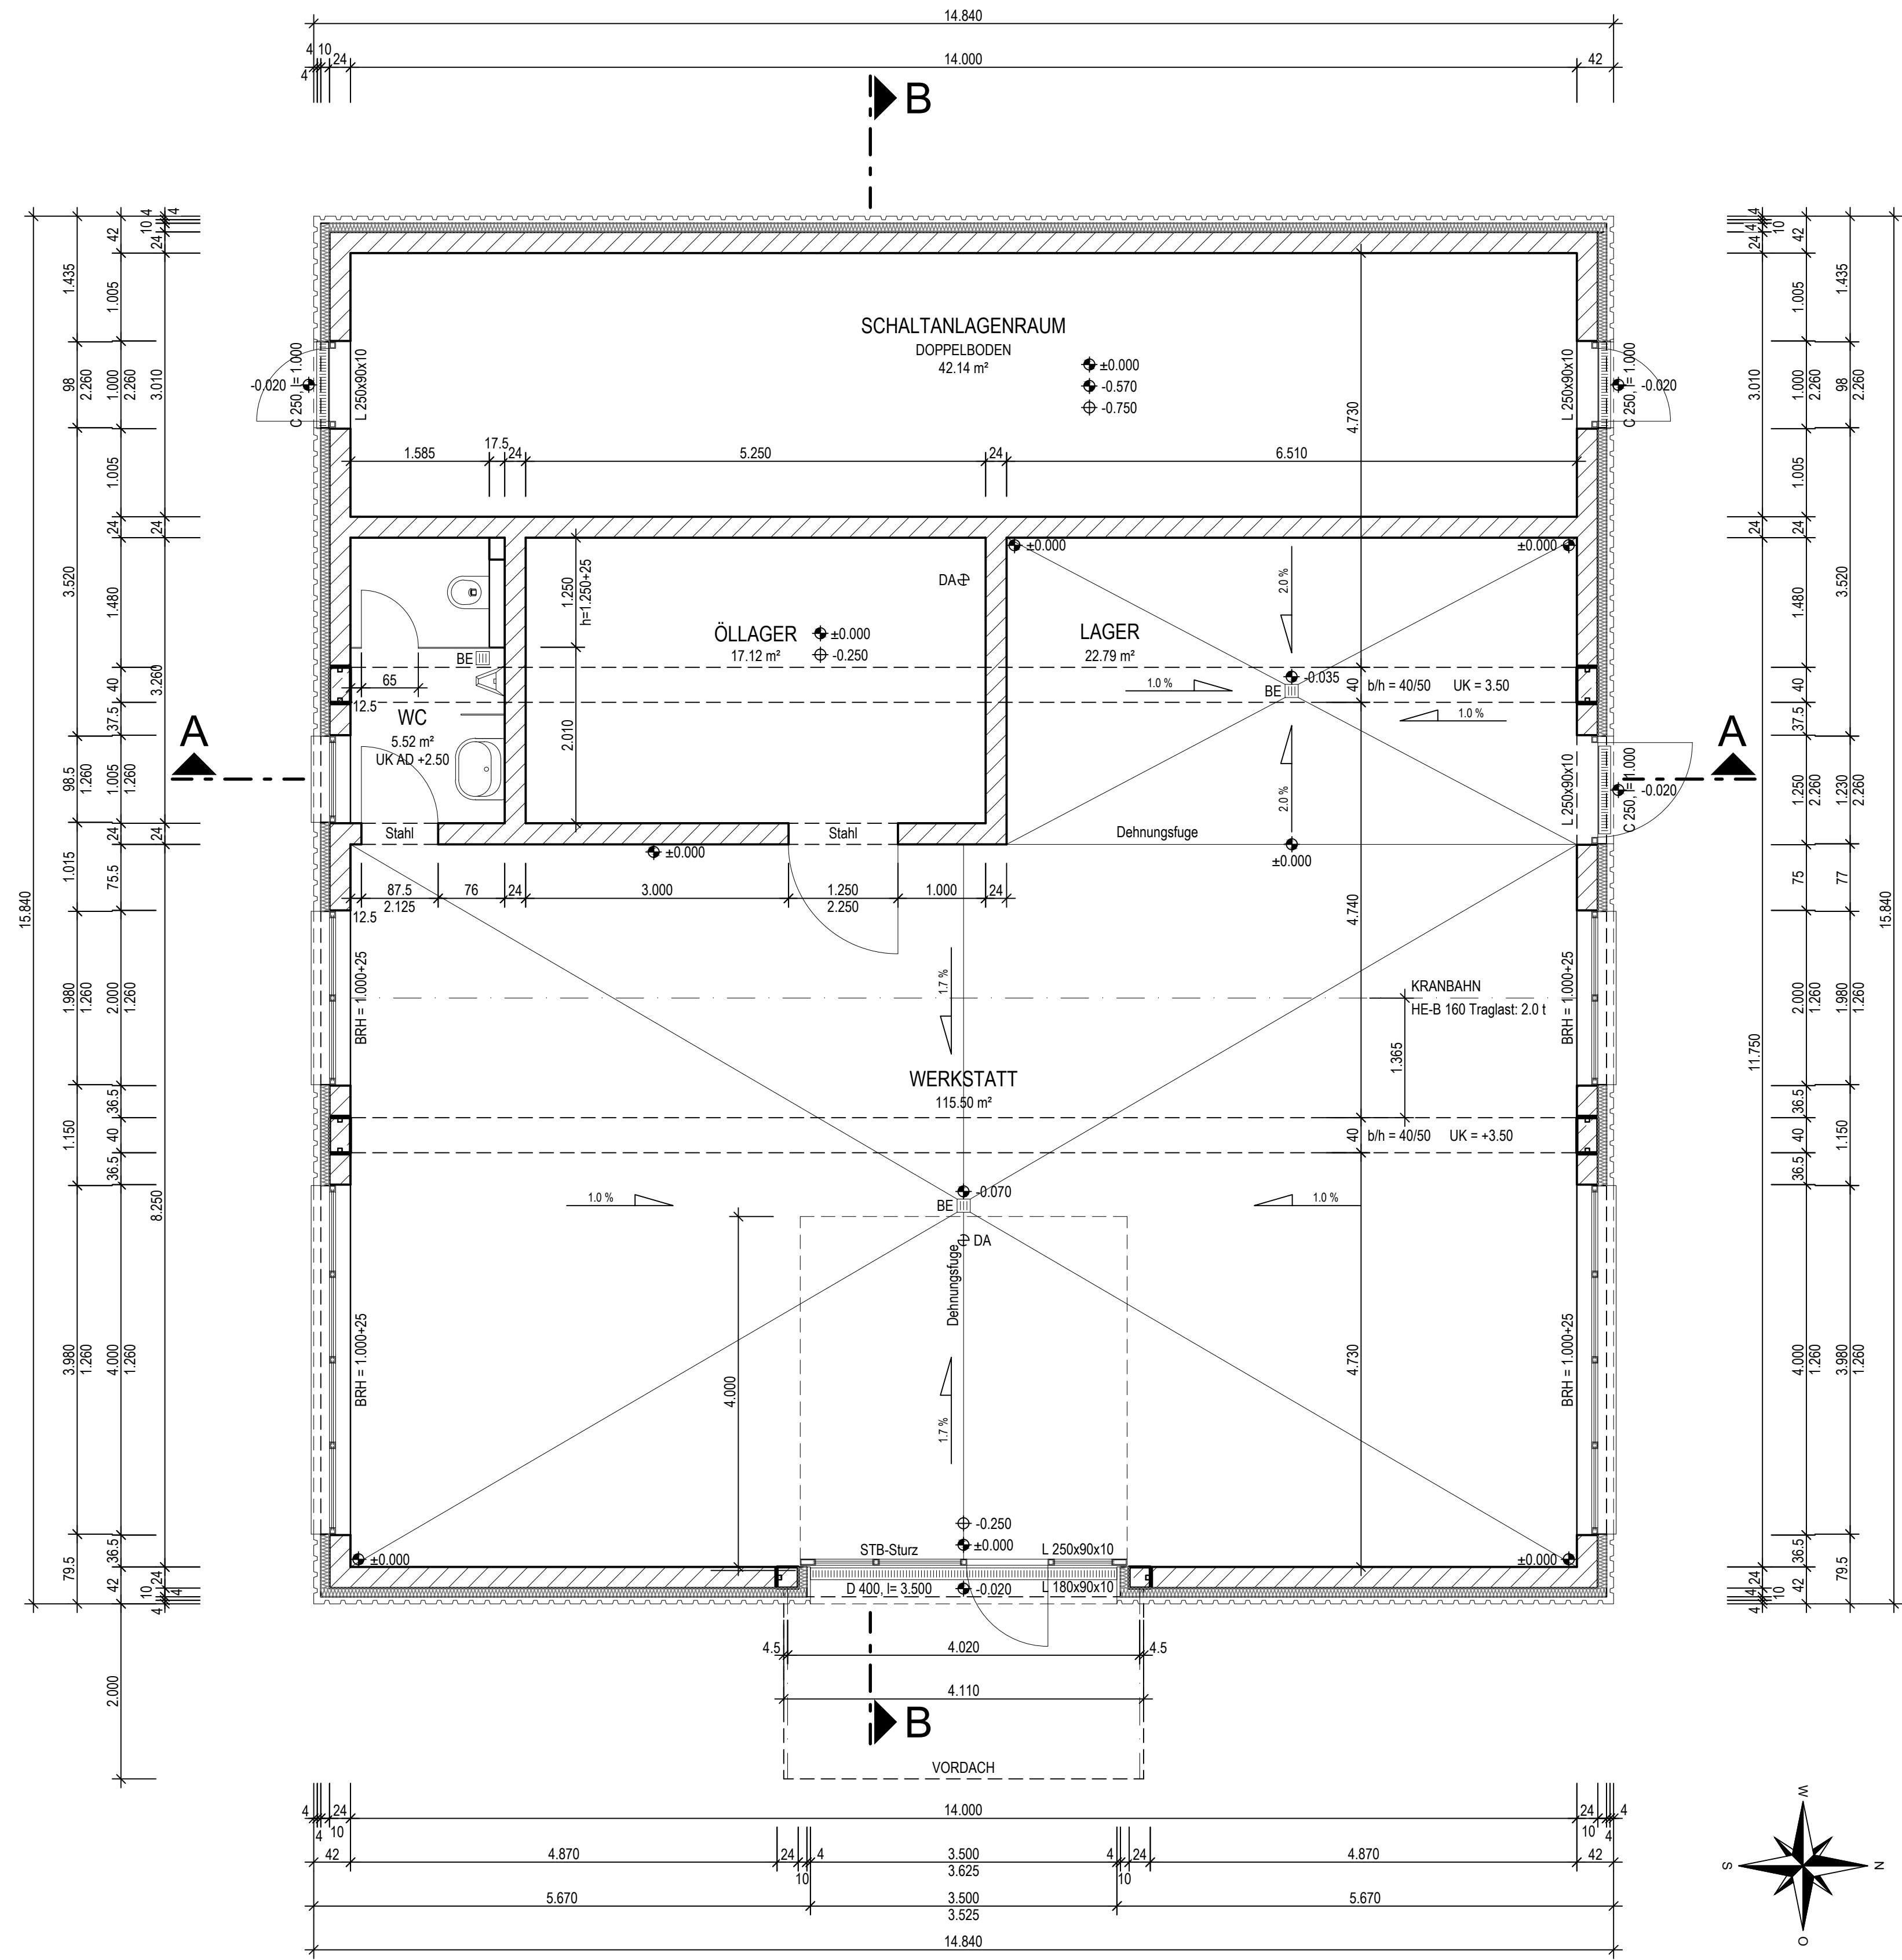

Grundriss

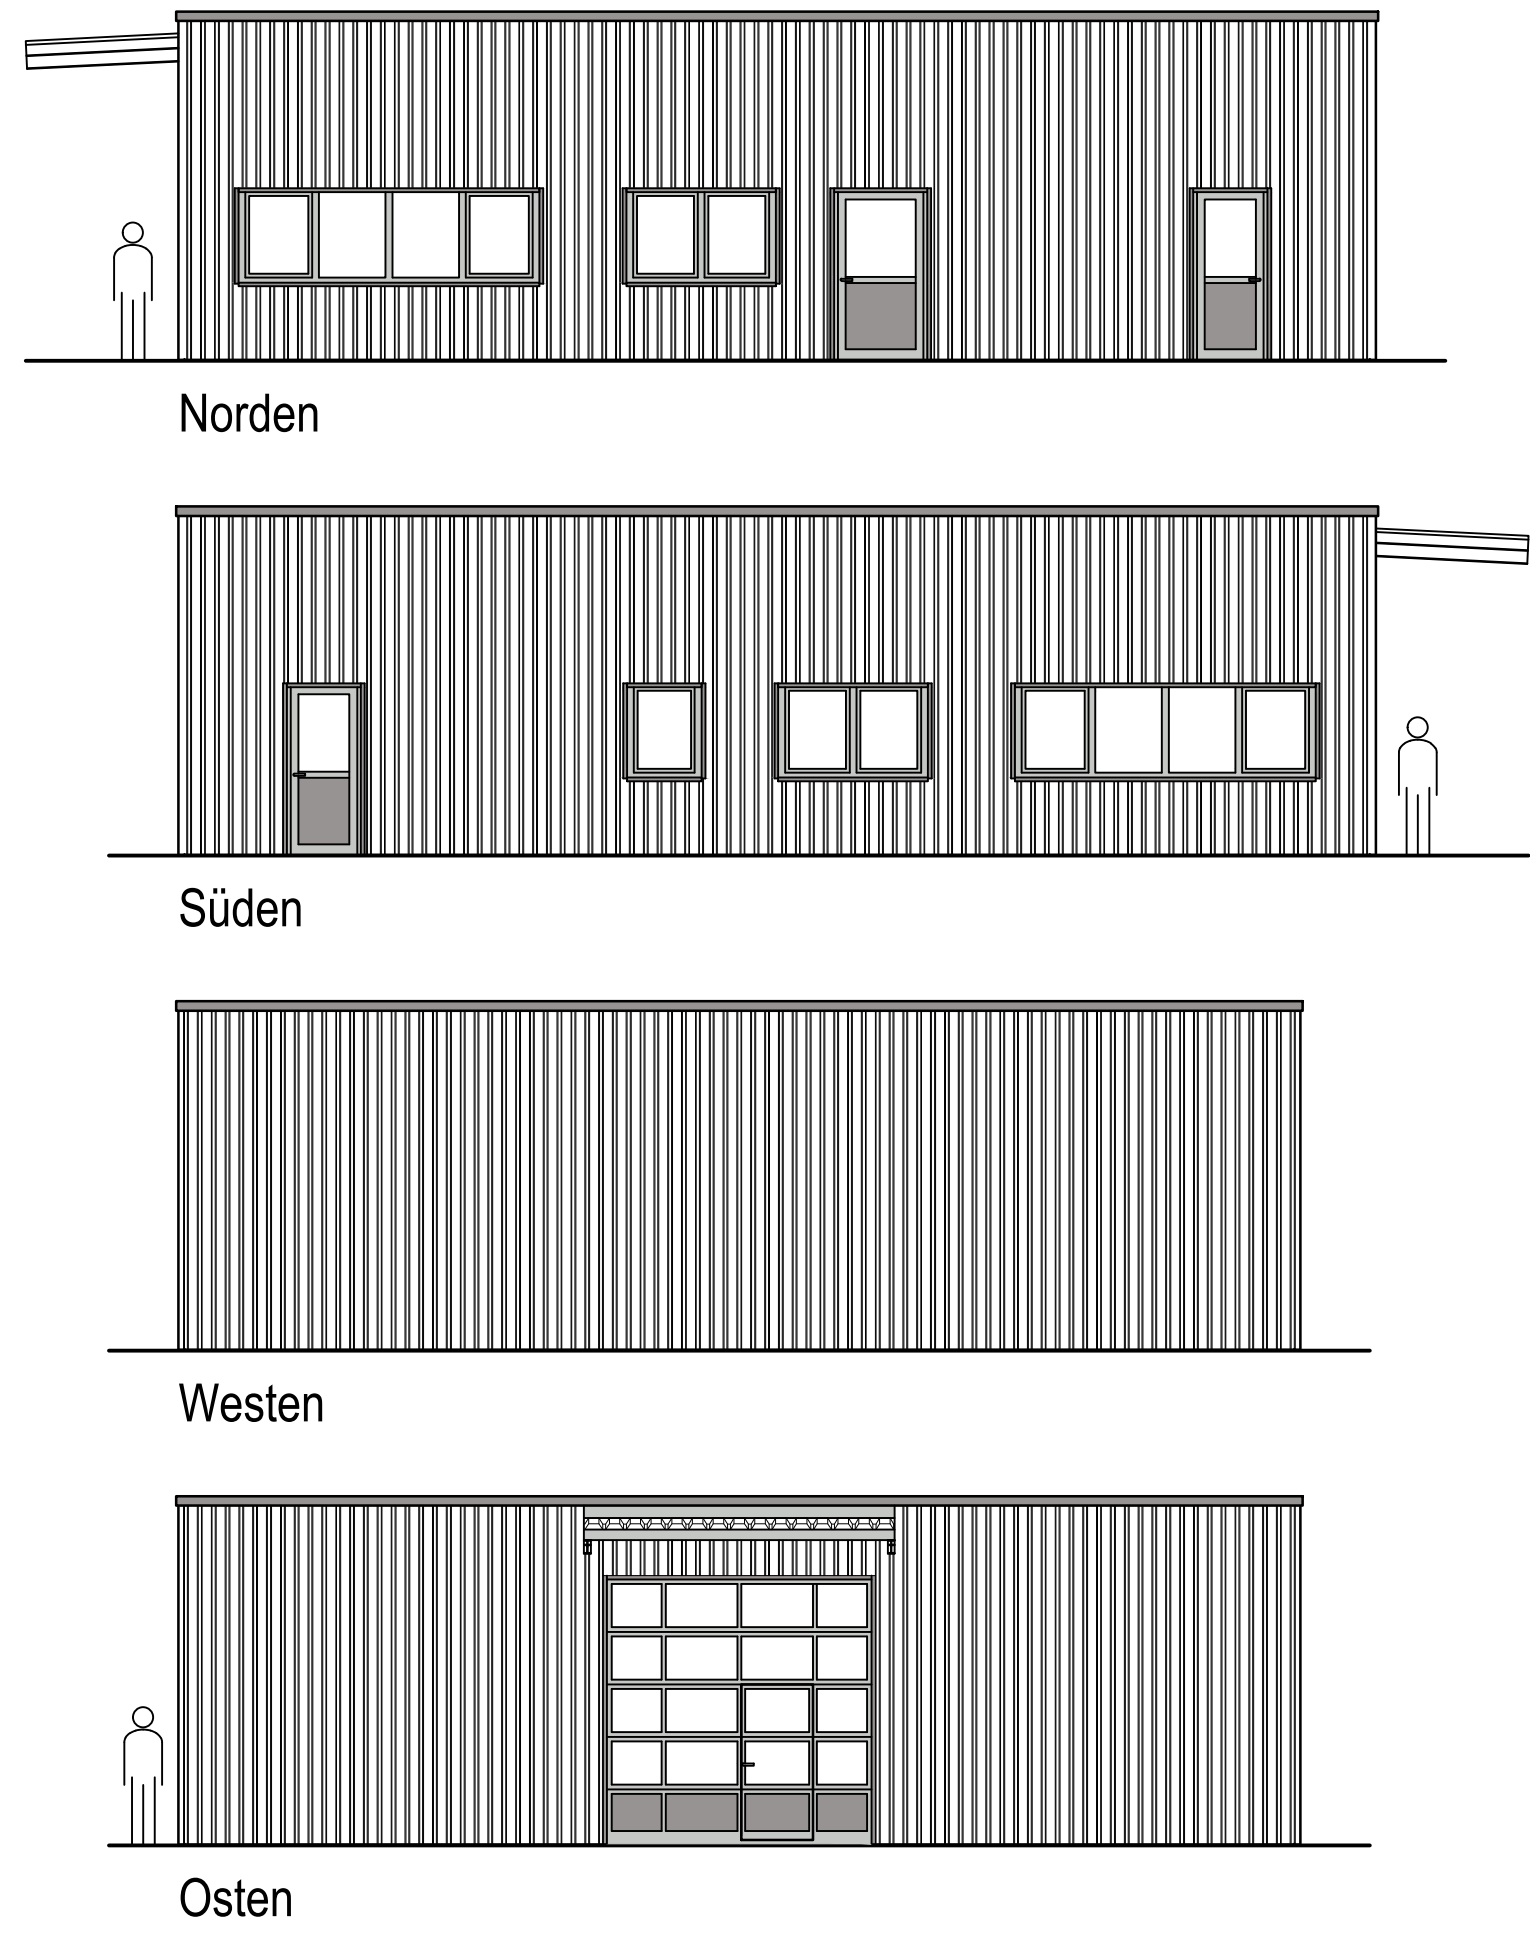

Ansichten m. 1:100

Name		Datum	
			
Erweiterung der Kläranlage Neubau Filtration - AUSFÜHRUNGSPLANUNG -			
Betriebsgebäude Grundriss, Schnitte und Ansichten		Datum: 12.02.2018 Maßstab: 1:50 / 1:100	
bearbeitet: Gerloff	gezeichnet: Woll	Projekt Nr.: 480-005	Blatt Nr.: A 8
			
Geschäftsführer und Beratende Ingenieure: Dr.-Ing. Reiner Boll Dr.-Ing. Richard Rohlfing Prof. Dr.-Ing. Johannes Müller-Schäper Dr.-Ing. Christian Wollfson			
Am Werder 1 21073 Hamburg Tel. (040) 82 28 06-20 Fax (040) 82 28 06-22 info@PFI-HH.de www.PFI.de			