



Lageplan

Die angegebenen Maßstäbe sind gemessen bzw. berechnet und sind nicht verbindlich für die Flächenberechnung des Liegenschaftskatasters.
Die Höhen sind in m ü NN angegeben.

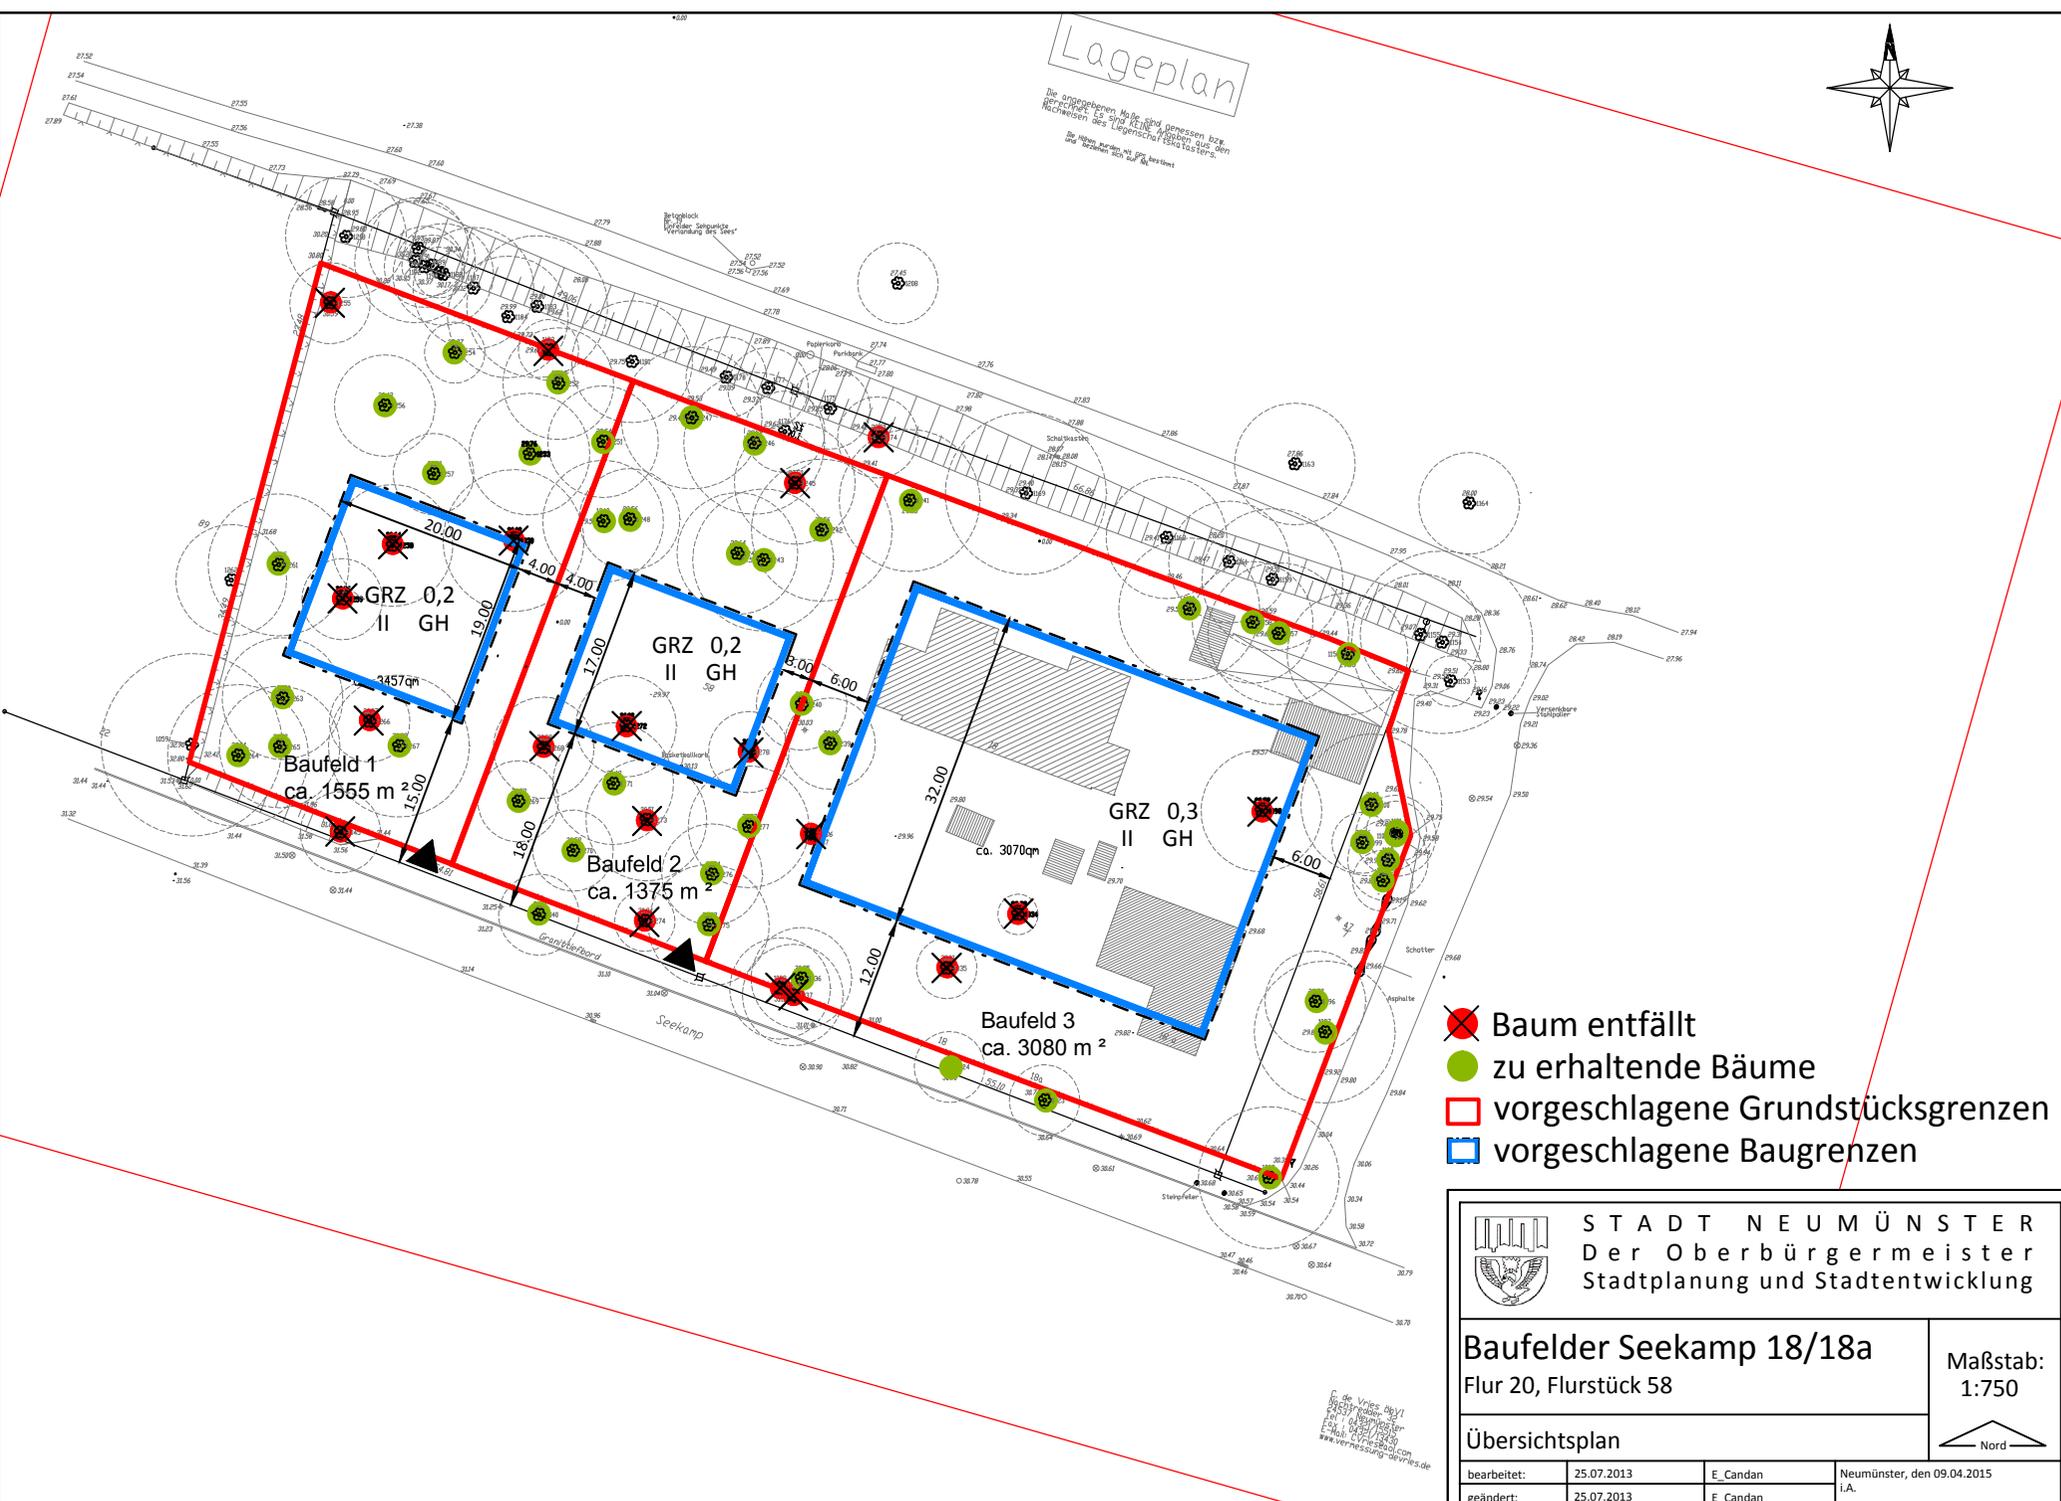

-  Baum entfällt
-  zu erhaltende Bäume
-  vorgeschlagene Grundstücksgrenzen
-  vorgeschlagene Baugrenzen

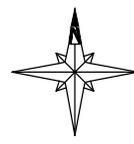

STADT NEUMÜNSTER
Der Oberbürgermeister
Stadtplanung und Stadtentwicklung

Baufelder Seekamp 18/18a
Flur 20, Flurstück 58

Maßstab:
1:750

Übersichtsplan

bearbeitet:	25.07.2013	E_Candan	Neumünster, den 09.04.2015
geändert:	25.07.2013	E_Candan	1.A.

"Datengrundlage: Vermessung C. de Vries ÖbVI Stand: 01.02.2013

N:\FB IV\FD 61\Gen. Dateien\Sonstige_Drohner\Candan\61.3_Grundstückverkehr\Seekamp\CAD_Bebauungsvorschlag_BF_Udmg

C. de Vries ÖbVI
Vermessung
Postfach 100
22603 Neumünster
E-Mail: c.vries@stadt-neumuenster.de
www.vermessung-devries.de