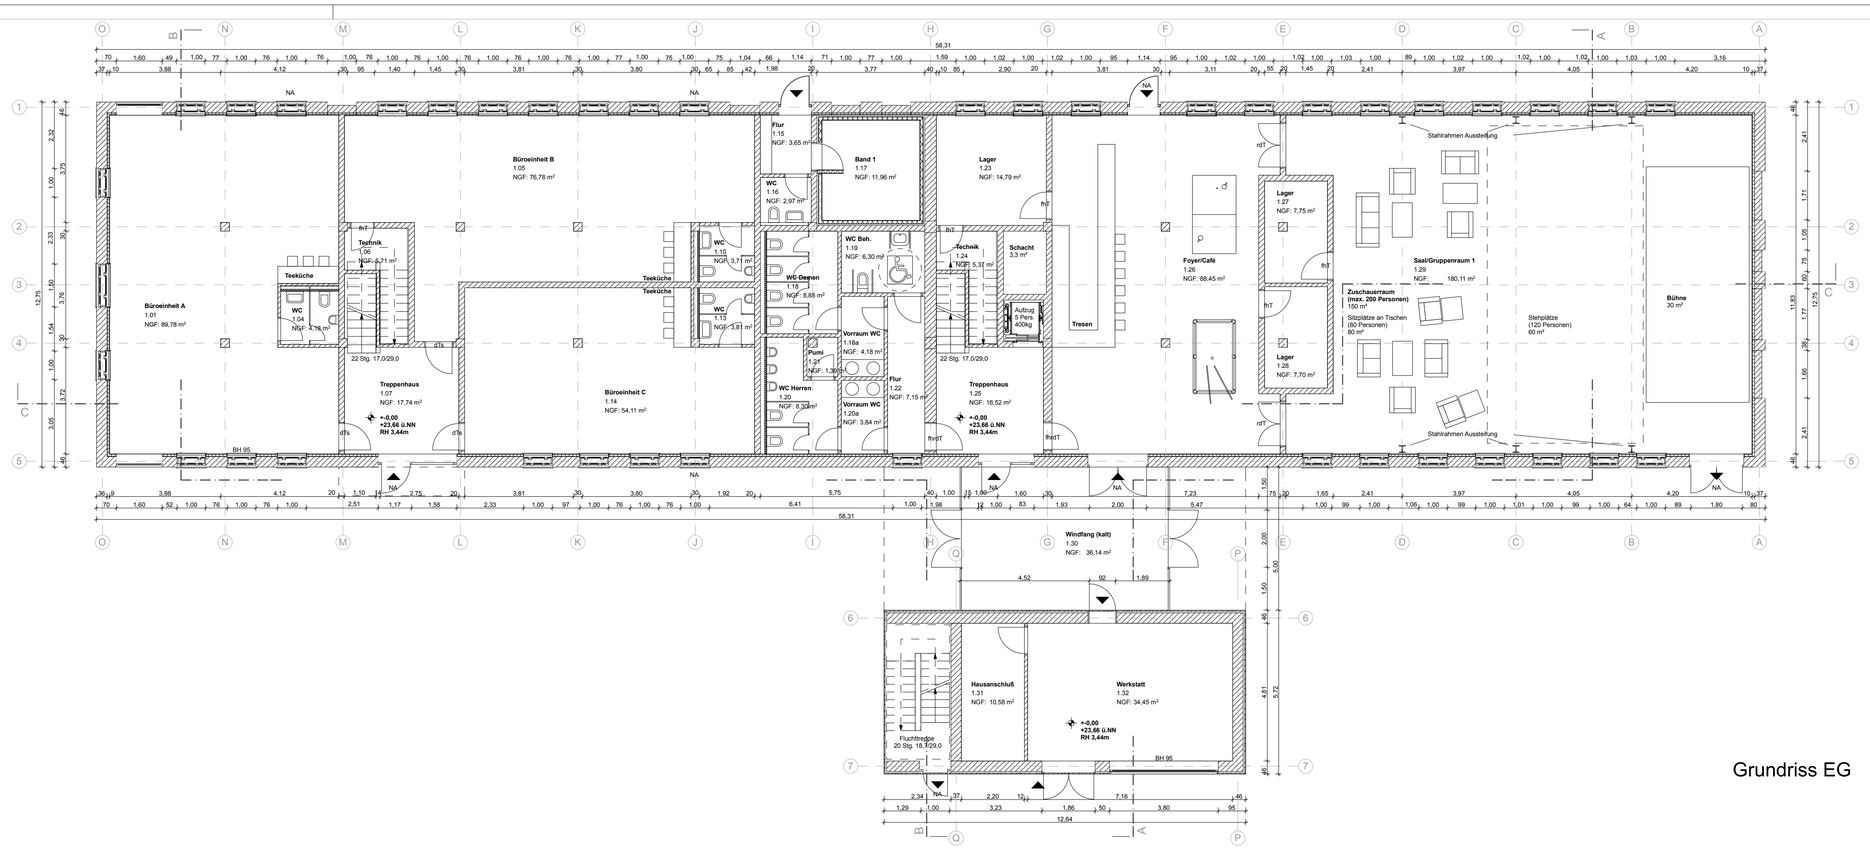

Grundriss EG

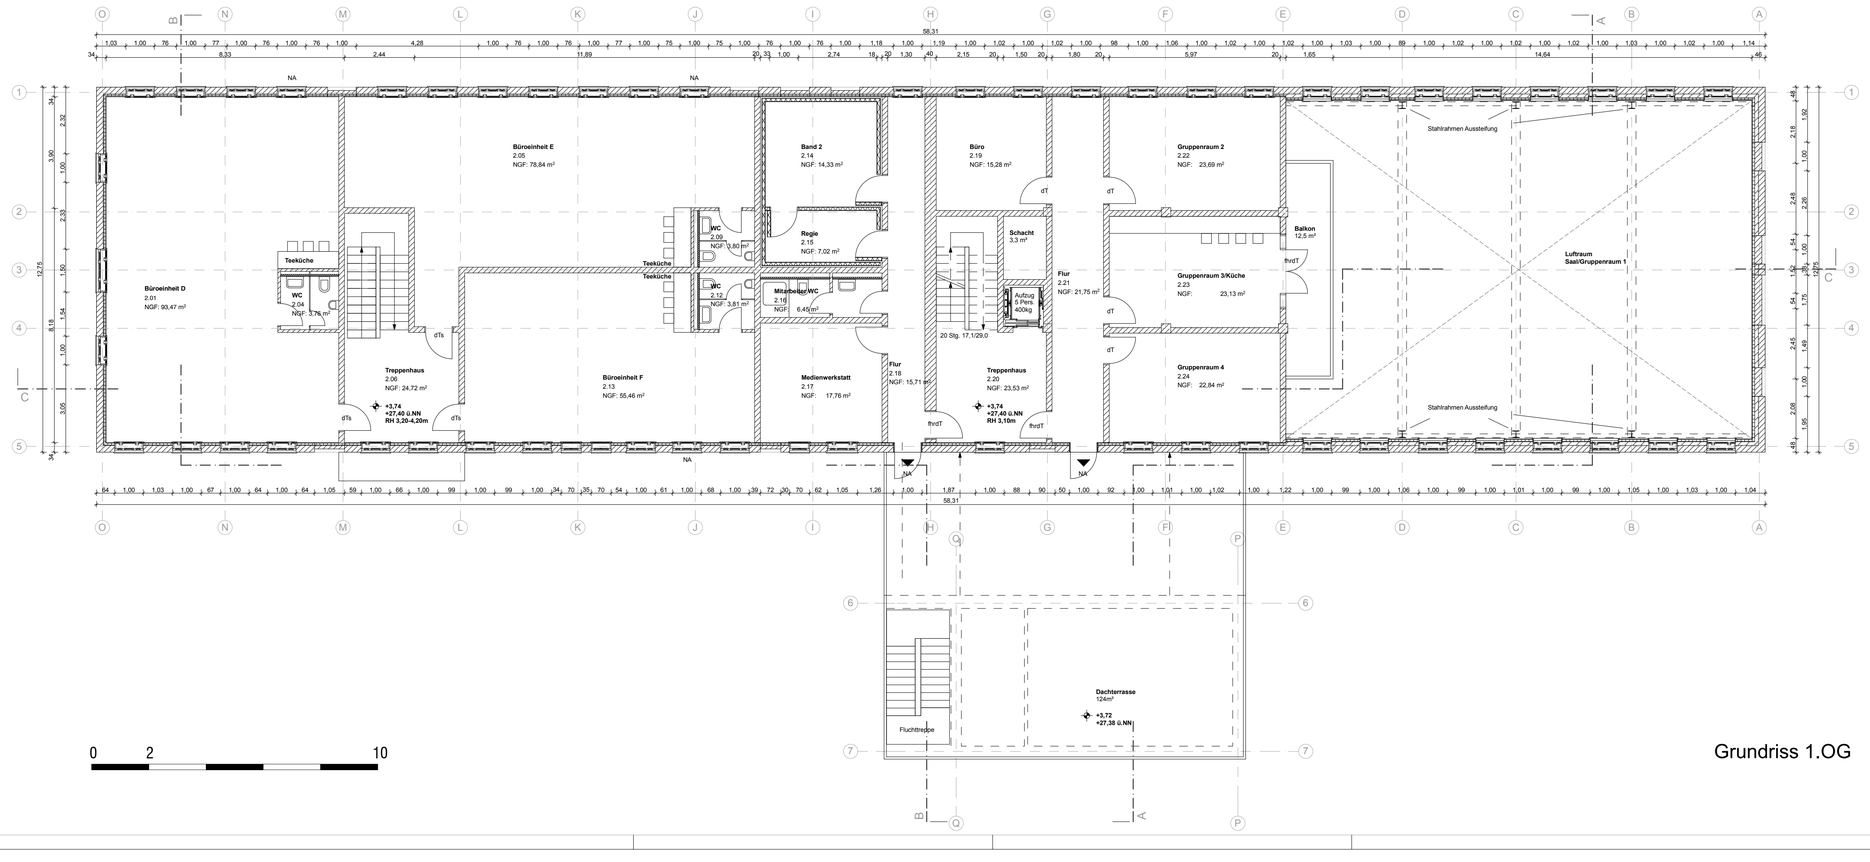

Grundriss 1.OG

0 2 10

Legende

NA	Notausgang		Wände Mauerwerk
RH	Raumhöhe		Dämmung innen
BH	Brüstungshöhe		Decken Stahlbeton
SH	Sturzhöhe		
F30-90	Brandschutzklasse f. Wände		
T30-90	Brandschutzklasse f. Türen		
dTs	dicht- und selbstschließende Tür		
rdTs	rauchdichte u. selbstschließende Tür		
dT	dicht schließende Tür		
fbT	feuerbeständige Tür		
fhT	feuerhemmende Tür		
rdT	rauchdichte Tür		
fhrdT	rauchdichte und feuerhemmende Tür		
RWAF	Rauch- und Wärmeabzugsfenster		

Symbole

	Höhenkote OKFF - Grundriss
	OKFF
	OKRF
	UKFD
	UKRD
	Ein- und Ausgang

Hinweise und Bemerkungen

Alle Maße des Bestandsgebäudes sind ca. Maße und vor Ort zu prüfen

Für die technischen Gewerke Heizung / Lüftung / Sanitär / Elektro sind die Zeichnungen der entsprechenden Fachingenieure maßgebend. Für die Außenanlagen sind die Zeichnungen der Landschaftsarchitekten maßgebend.

Index	Inhalt	Datum
D	Anpassungen Büros WCs und Teeküchen	15.08.2016
C	Anpassungen Brandschutz	24.06.2016
B	Anpassungen Brandschutz/ Windfang/ Werkstatt Dach	22.06.2016
A	Anpassungen Brandschutz/ Windfang/ Werkstatt Dach/ BürosTeeküchen	06.06.2016

Anderhalten Architekten GmbH — **Plan-Nr.** TFN_LP4_A300_002_GR_EG-OG_D

AJZ

Sanierung und Umbau des ehemaligen Tuchfabrikgebäudes
Kinder- und Jugendzentrum und Büros
Anscharstraße 8-10
24534 Neumünster

Bauherr

Stadt Neumünster
vertr. durch Abt. Stadtplanung und Erschließung

Brachenfelder Str. 1-3
24534 Neumünster
Ansprechpartnerin: Dipl.-Ing. / MA Sabine Schilf
Tel: +49. 4321. 942-27 05

Datum/ Unterschrift Bauherr

Architekten

Anderhalten Architekten GmbH
Köpenicker Straße 48 - 49
10179 Berlin

Tel: +49. 30. 27 89 44 - 0
Fax: +49. 30. 27 89 44 - 11

15.08.2016
Datum/ Unterschrift Architekt

Freigabe Architekt	**Datum** 15.08.2016		
Freigabe Bauherr	**Datum**	**Unterschrift**	
Plan-Nr TFN_LP4_A300_002_GR_EG-OG_D			**Index** D
Datum 15.08.2016	**Bearbeiter**	**Format** Din A1	**geprüft**
Maßstab 1:100	**Titel** Genehmigungsplanung Grundriss EG Grundriss 1.OG		