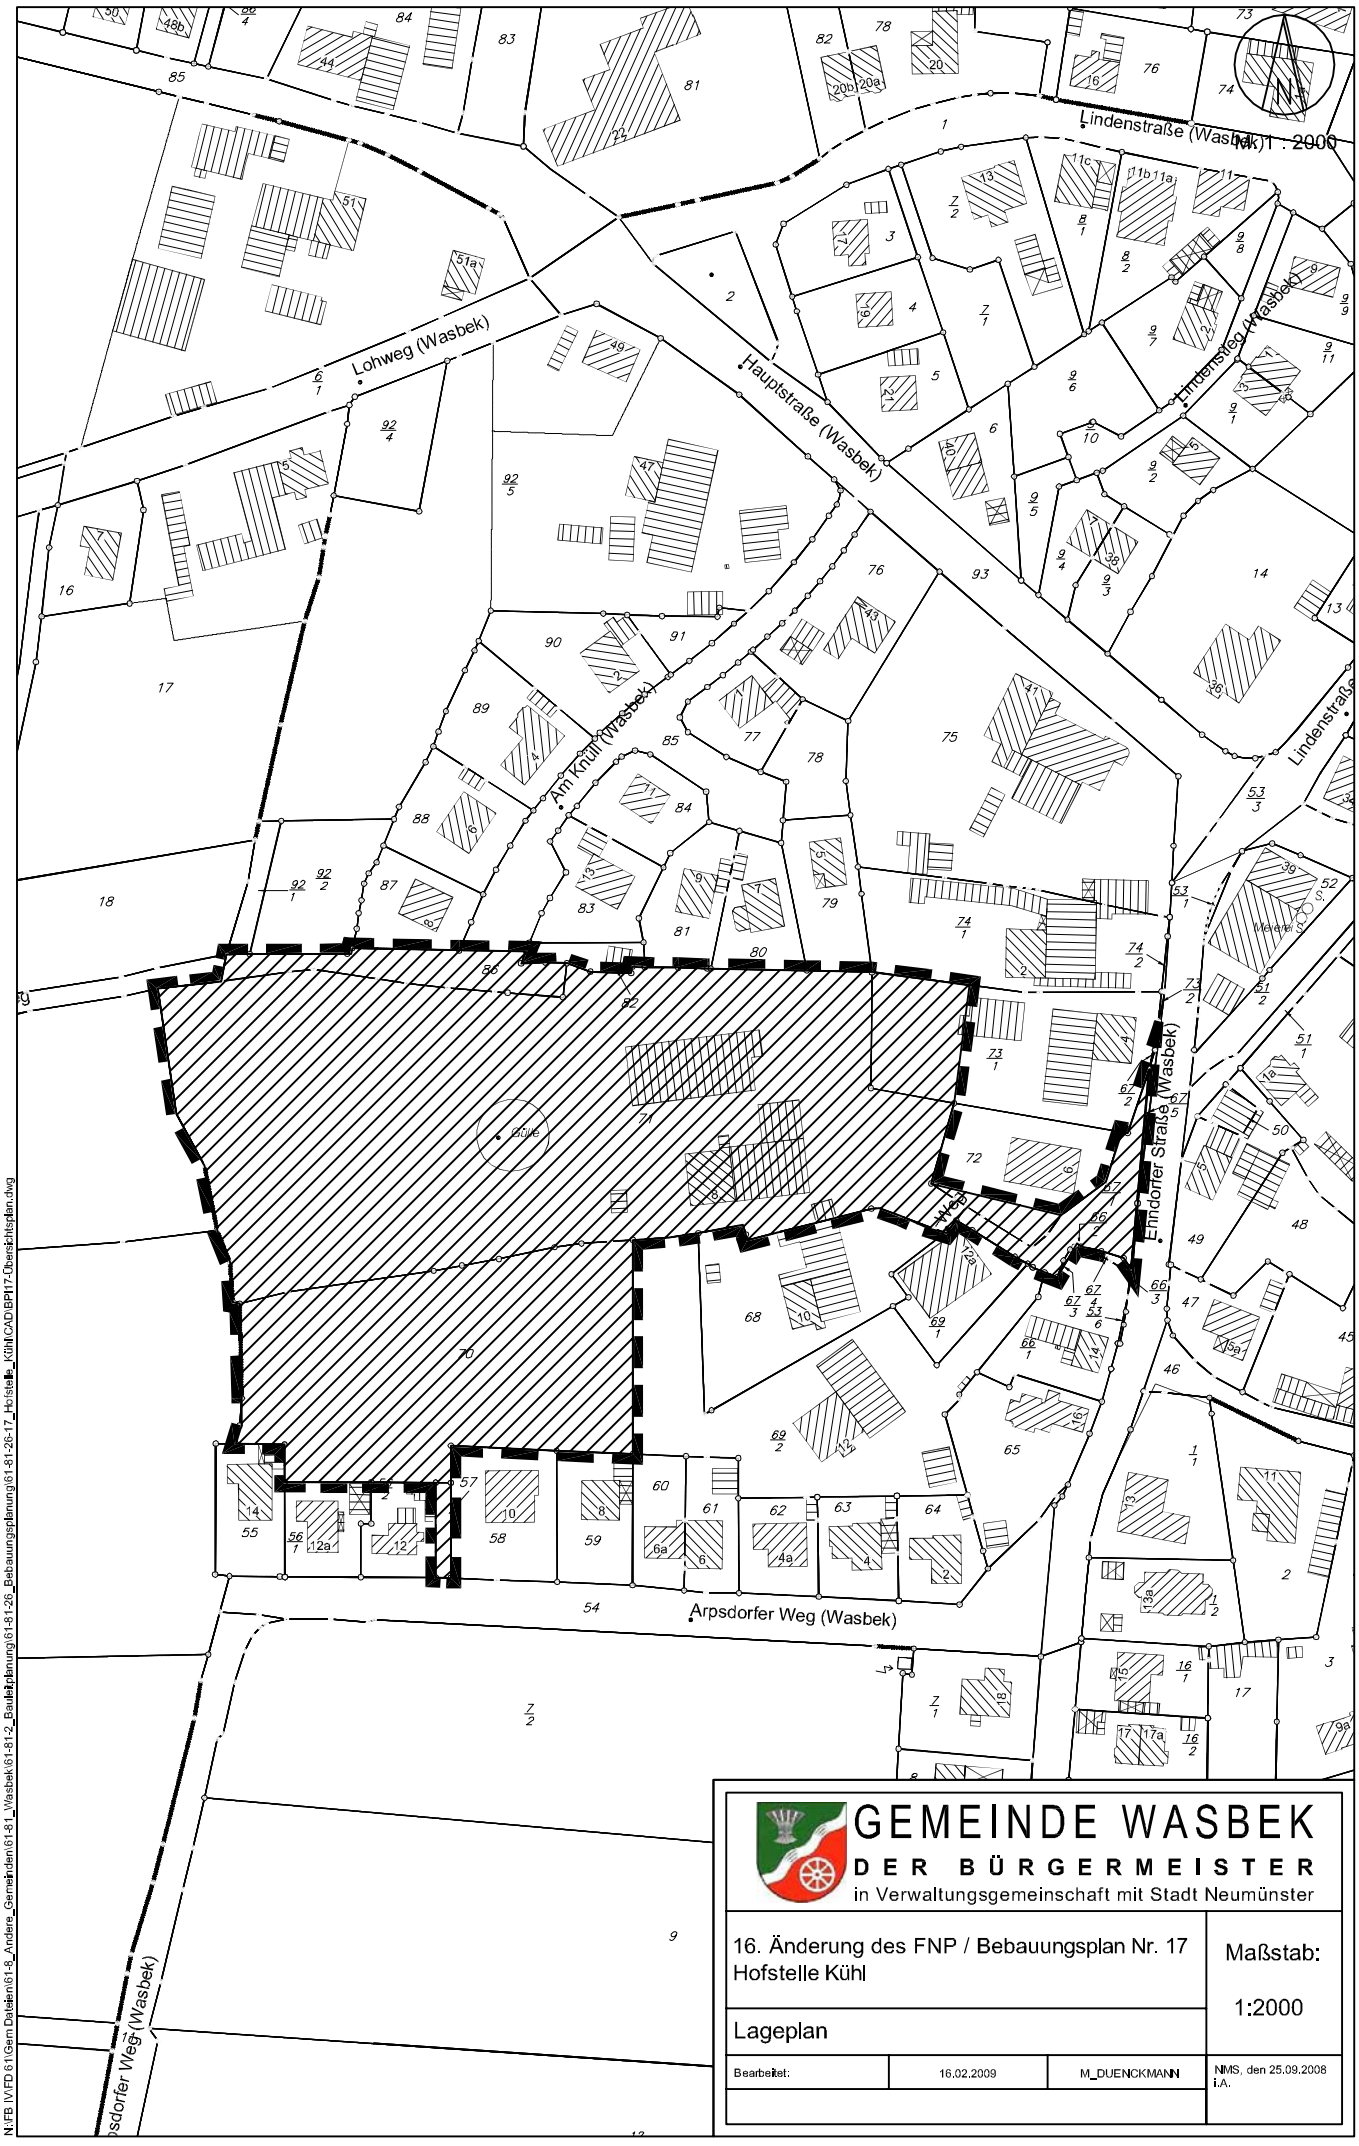

GEMEINDE WASBEK

DER BÜRGERMEISTER

in Verwaltungsgemeinschaft mit Stadt Neumünster

16. Änderung des FNP / Bebauungsplan Nr. 17 Hofstelle Kühl	Maßstab: 1:2000
Lageplan	
Bearbeitet: 16.02.2009 M_DUENCKMANN	NMS, den 25.09.2008 i.A.

N:\FB IV\FD 61\Gem Dateien\61-8_Andere_Gemeinden\61-81_Wasbek\61-81-2_Bauleitplanung\61-81-26_Bebauungsplanung\61-81-26-17_Hofstelle_Kühl\CAD\BP17-Übersichtsplan.dwg