


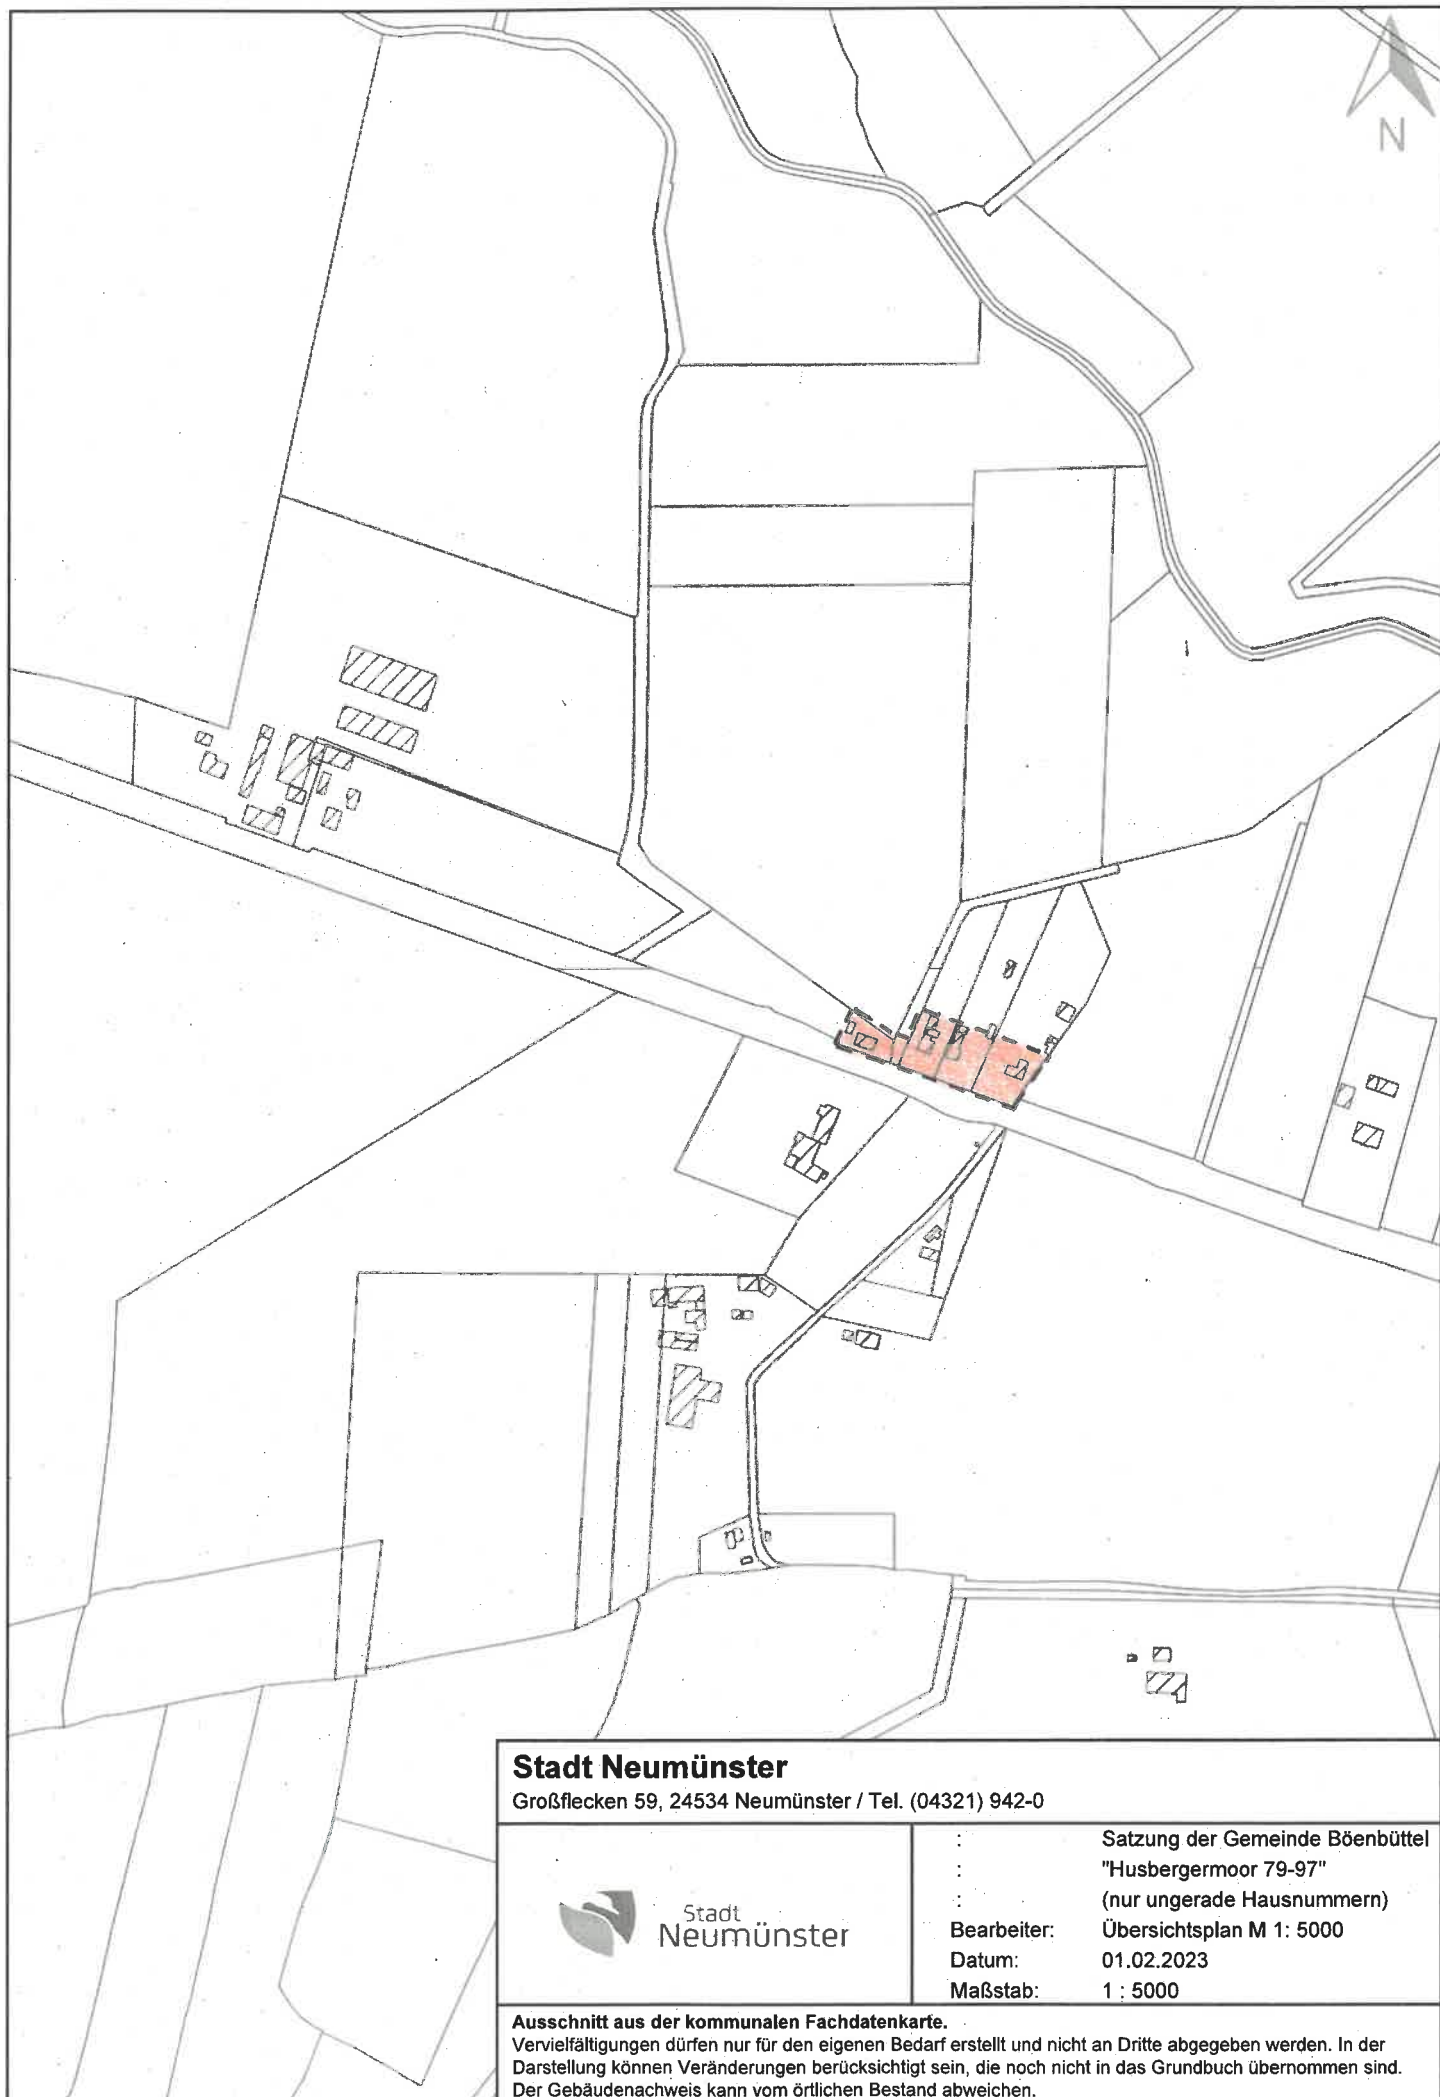

Stadt Neumünster

Großflecken 59, 24534 Neumünster / Tel. (04321) 942-0



Stadt
Neumünster

:	Satzung der Gemeinde Böenbüttel
:	"Husbergemoor 79-97"
:	(nur ungerade Hausnummern)
Bearbeiter:	Übersichtsplan M 1: 5000
Datum:	01.02.2023
Maßstab:	1 : 5000

Ausschnitt aus der kommunalen Fachdatenkarte.

Vervielfältigungen dürfen nur für den eigenen Bedarf erstellt und nicht an Dritte abgegeben werden. In der Darstellung können Veränderungen berücksichtigt sein, die noch nicht in das Grundbuch übernommen sind. Der Gebäudenachweis kann vom örtlichen Bestand abweichen.