


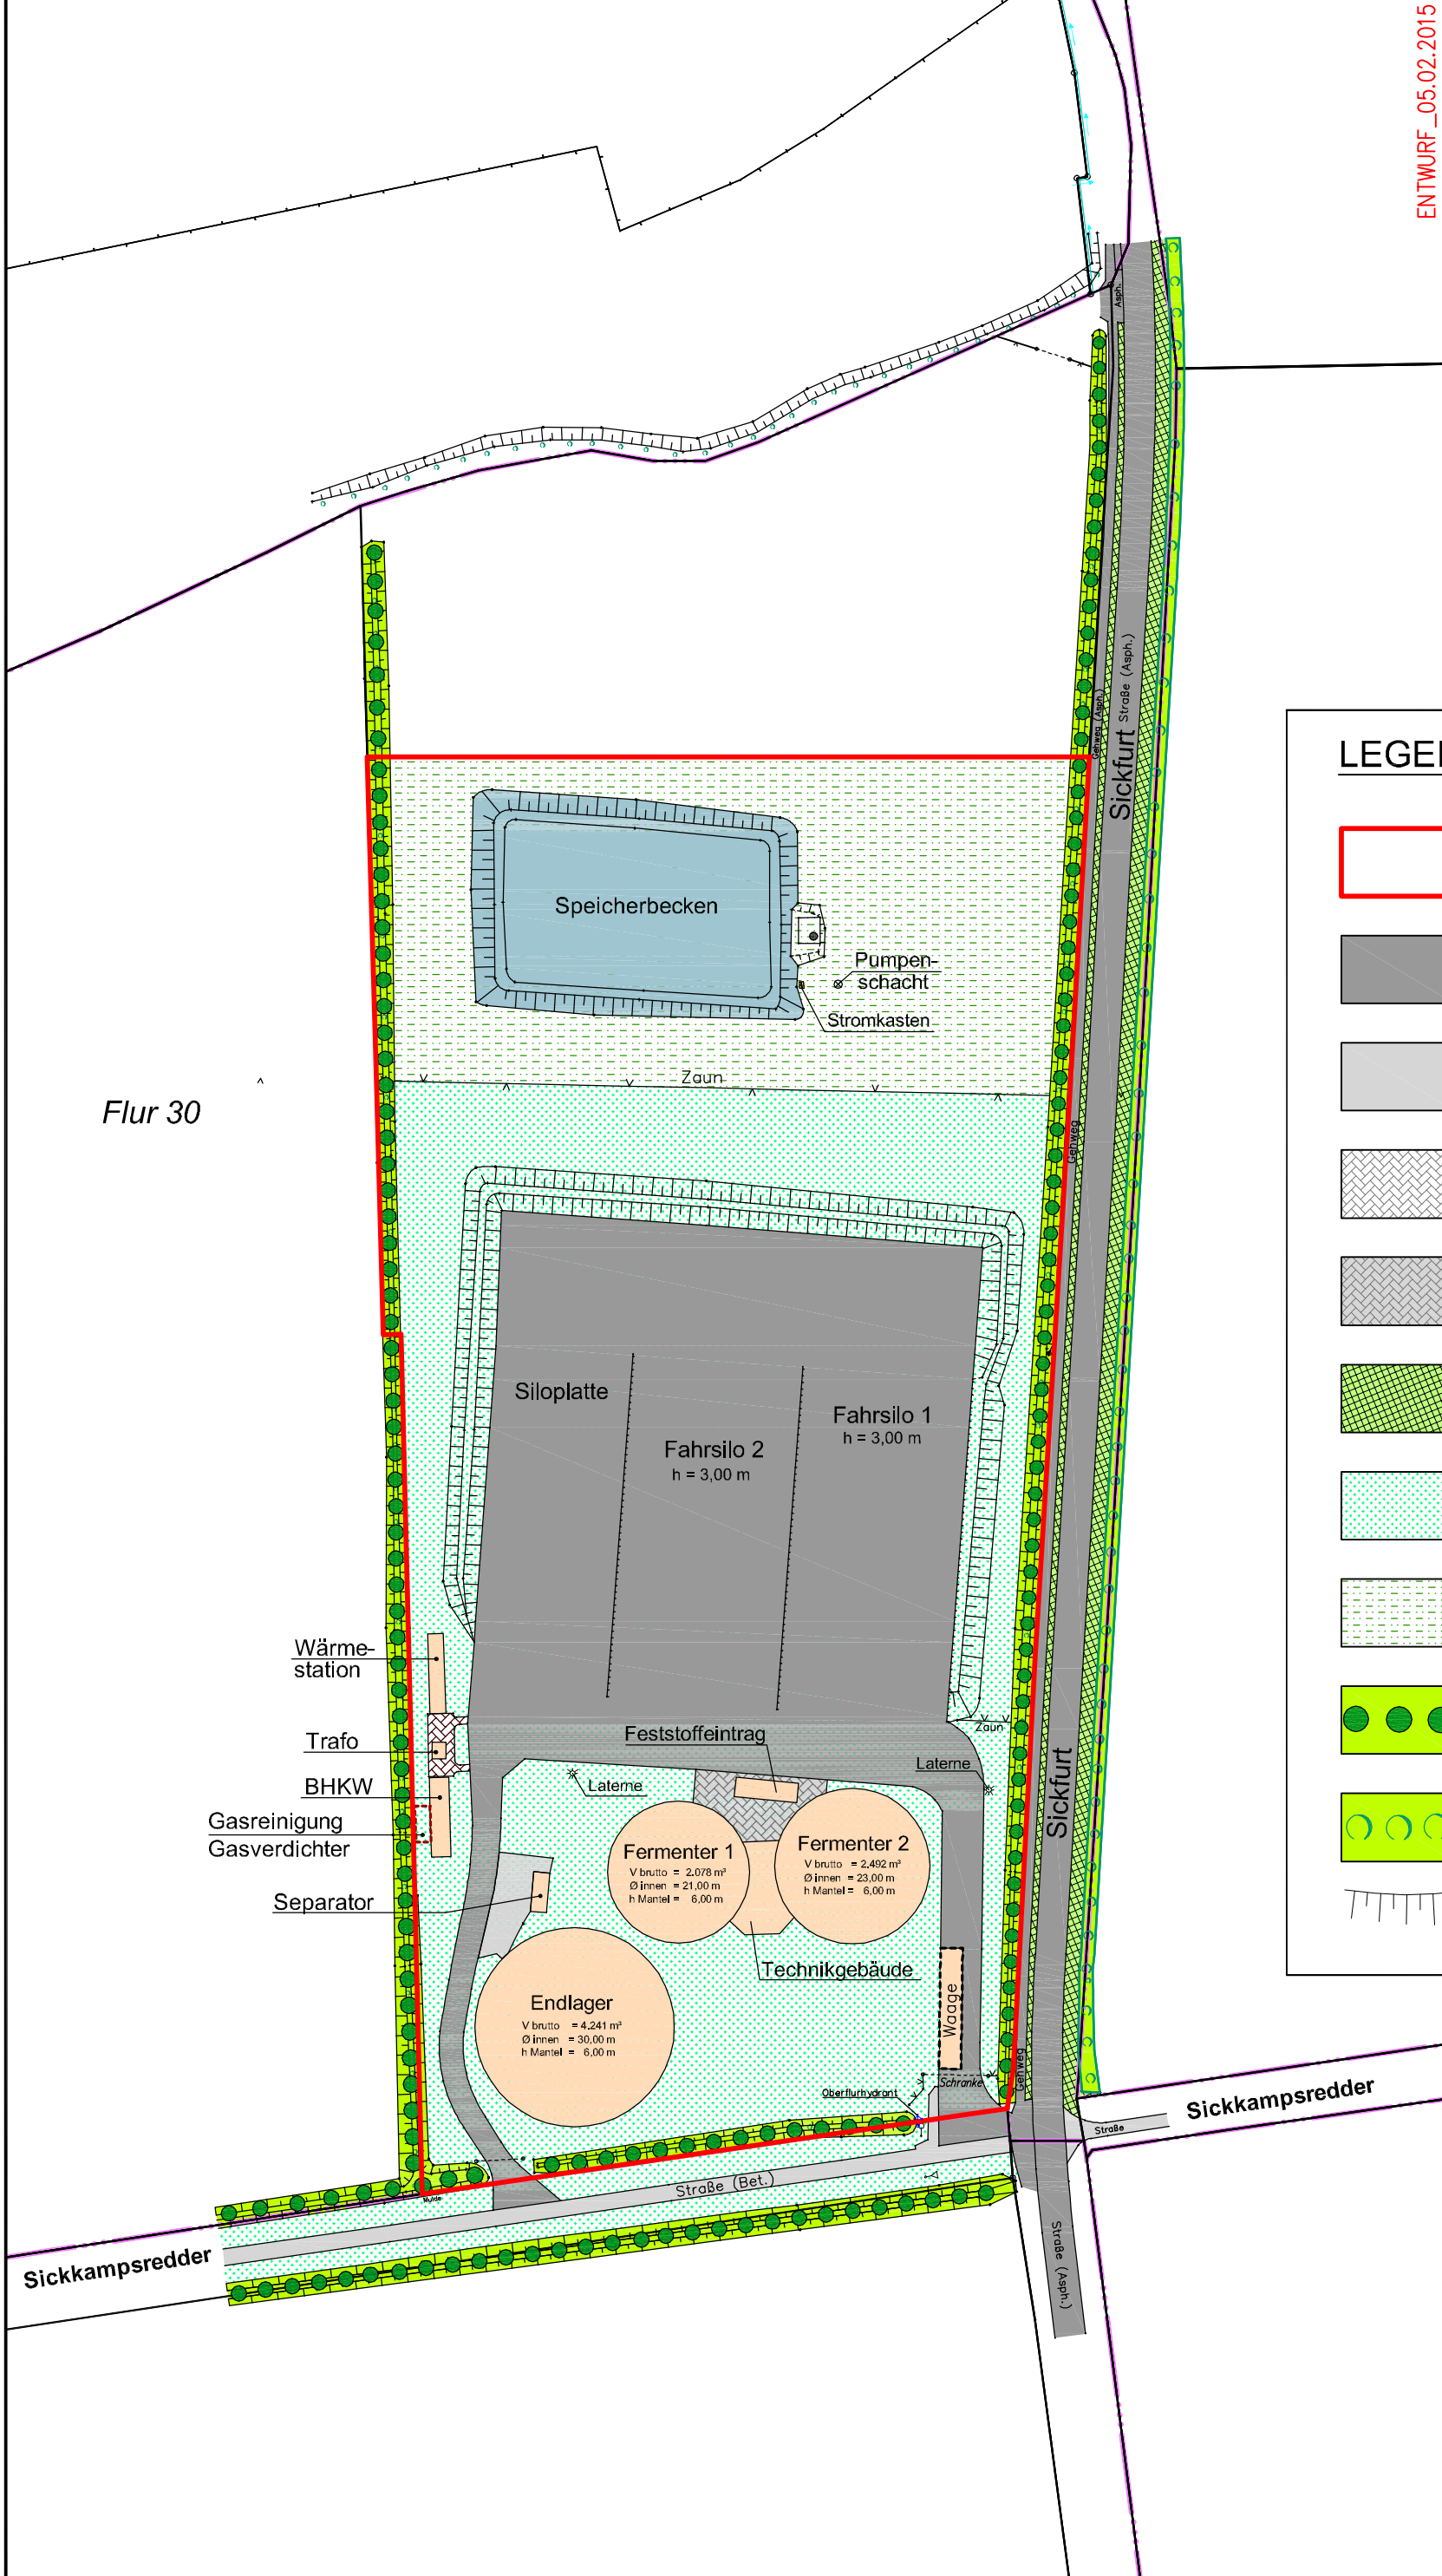

ENTWURF_05.02.2015

GEMEINDE BÖNEBÜTTEL
KREIS PLÖN
VORHABENBEZOGENER
B-PLAN NR. 33
'BIOGASANLAGE SICKFURT'

Vorhaben- und Erschließungsplan
Derzeitiger Bestand,
gleichzeitig Planung **Anlage 1**

LEGENDE

- Umgrenzung des Geltungsbereiches
- Asphaltierte Fläche
- Betonierte Fläche
- Gepflasterte Fläche
- Gepflasterte und betonierte Fläche
- Rasengittersteine mit Grasbewuchs
- Fläche mit Grasbewuchs
- Gras- und Staudenflur
- Knickwall
- Dichte Hecke
- Böschung



M 1 : 1.000