


N:\FB IV\FD 61\Gem Dateien\61-8_Anderere_Gmeinden\61-82_Bönebüttele\61-82-2_Bauverplanung\1-82-26_Bebauungsplanung\61-82-26-00_Allgemeine ss\CAD\Bönebüttele_ALKIS_02_2015.dwg

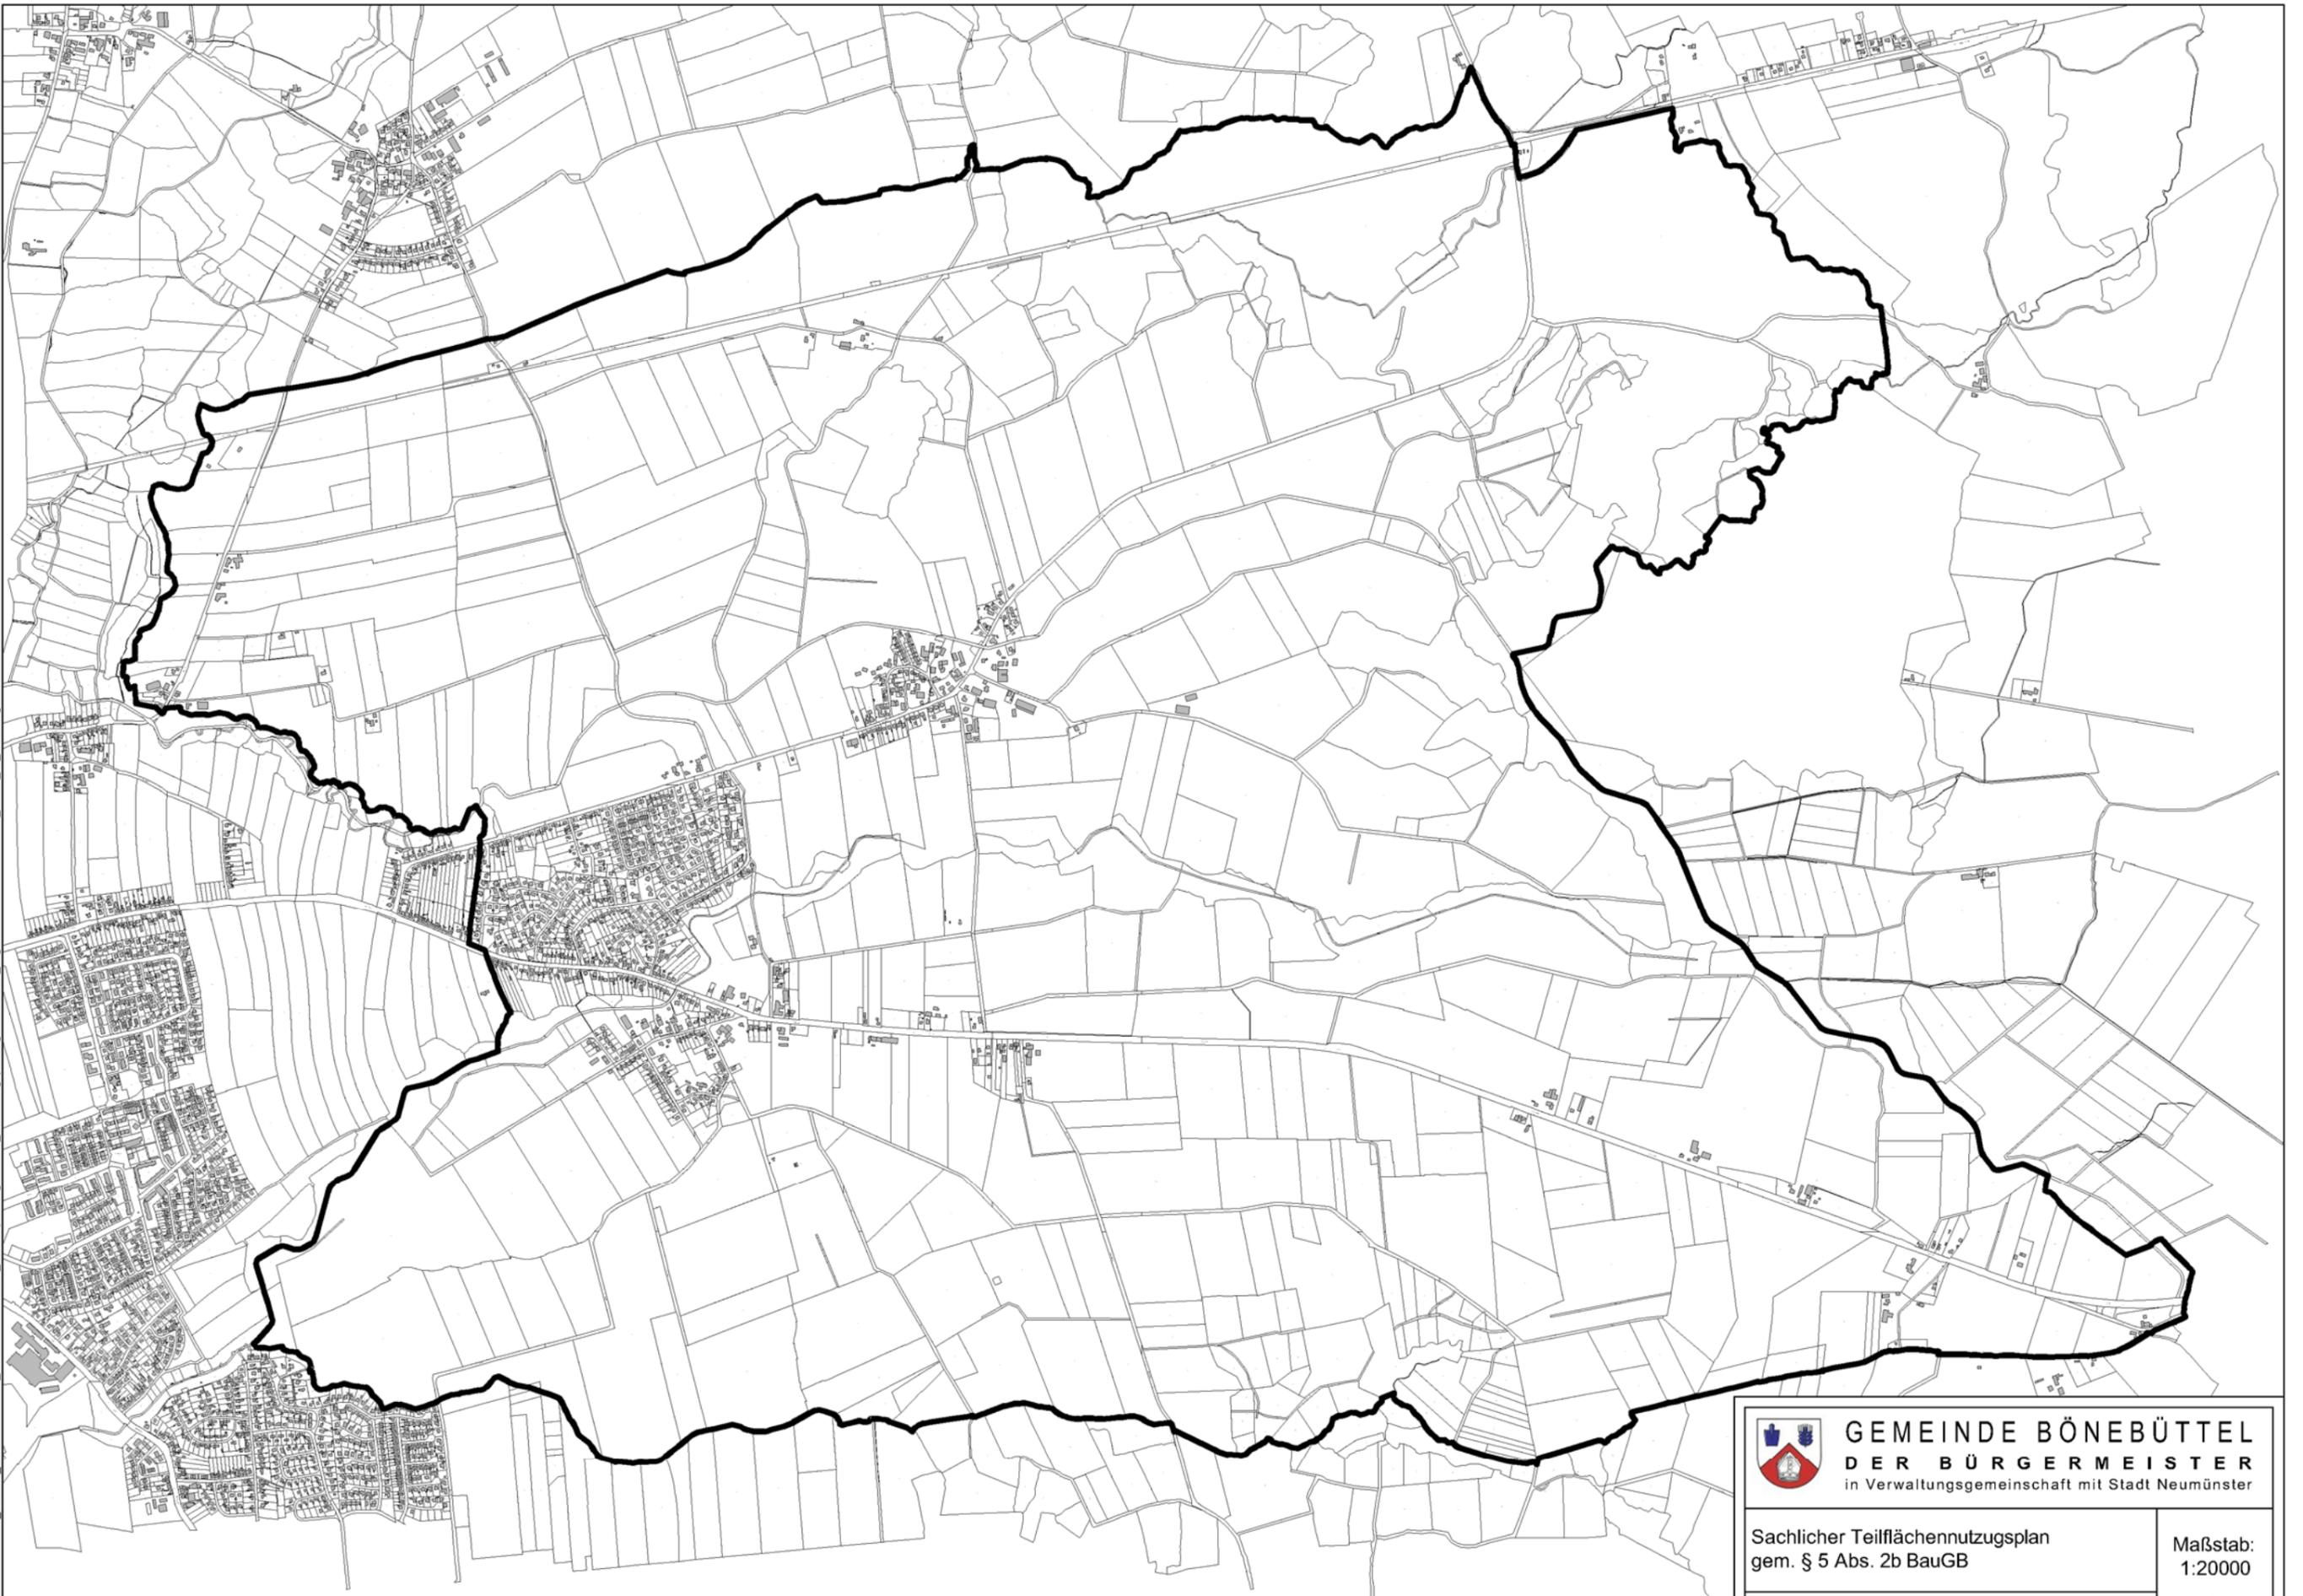

		GEMEINDE BÖNEBÜTTELE DER BÜRGERMEISTER in Verwaltungsgemeinschaft mit Stadt Neumünster	
Sachlicher Teilflächennutzungsplan gem. § 5 Abs. 2b BauGB		Maßstab: 1:20000	
Übersichtsplan		Stand: Aufstellungsbeschluss	
bearbeitet:	04.03.2015	E_Cardan	Neumünster, den 04.03.2015
geändert:	04.03.2015	E_Cardan	IA
Datengrundlage ALK, 2008 Herausgeber: Vermessungs- und Katasterverwaltung Schl. H			

