


25. Änderung des Flächennutzungsplanes M. 1 : 10.000

Es gilt die BauNVO 1990, zuletzt geändert 2013

ENDFASSUNG

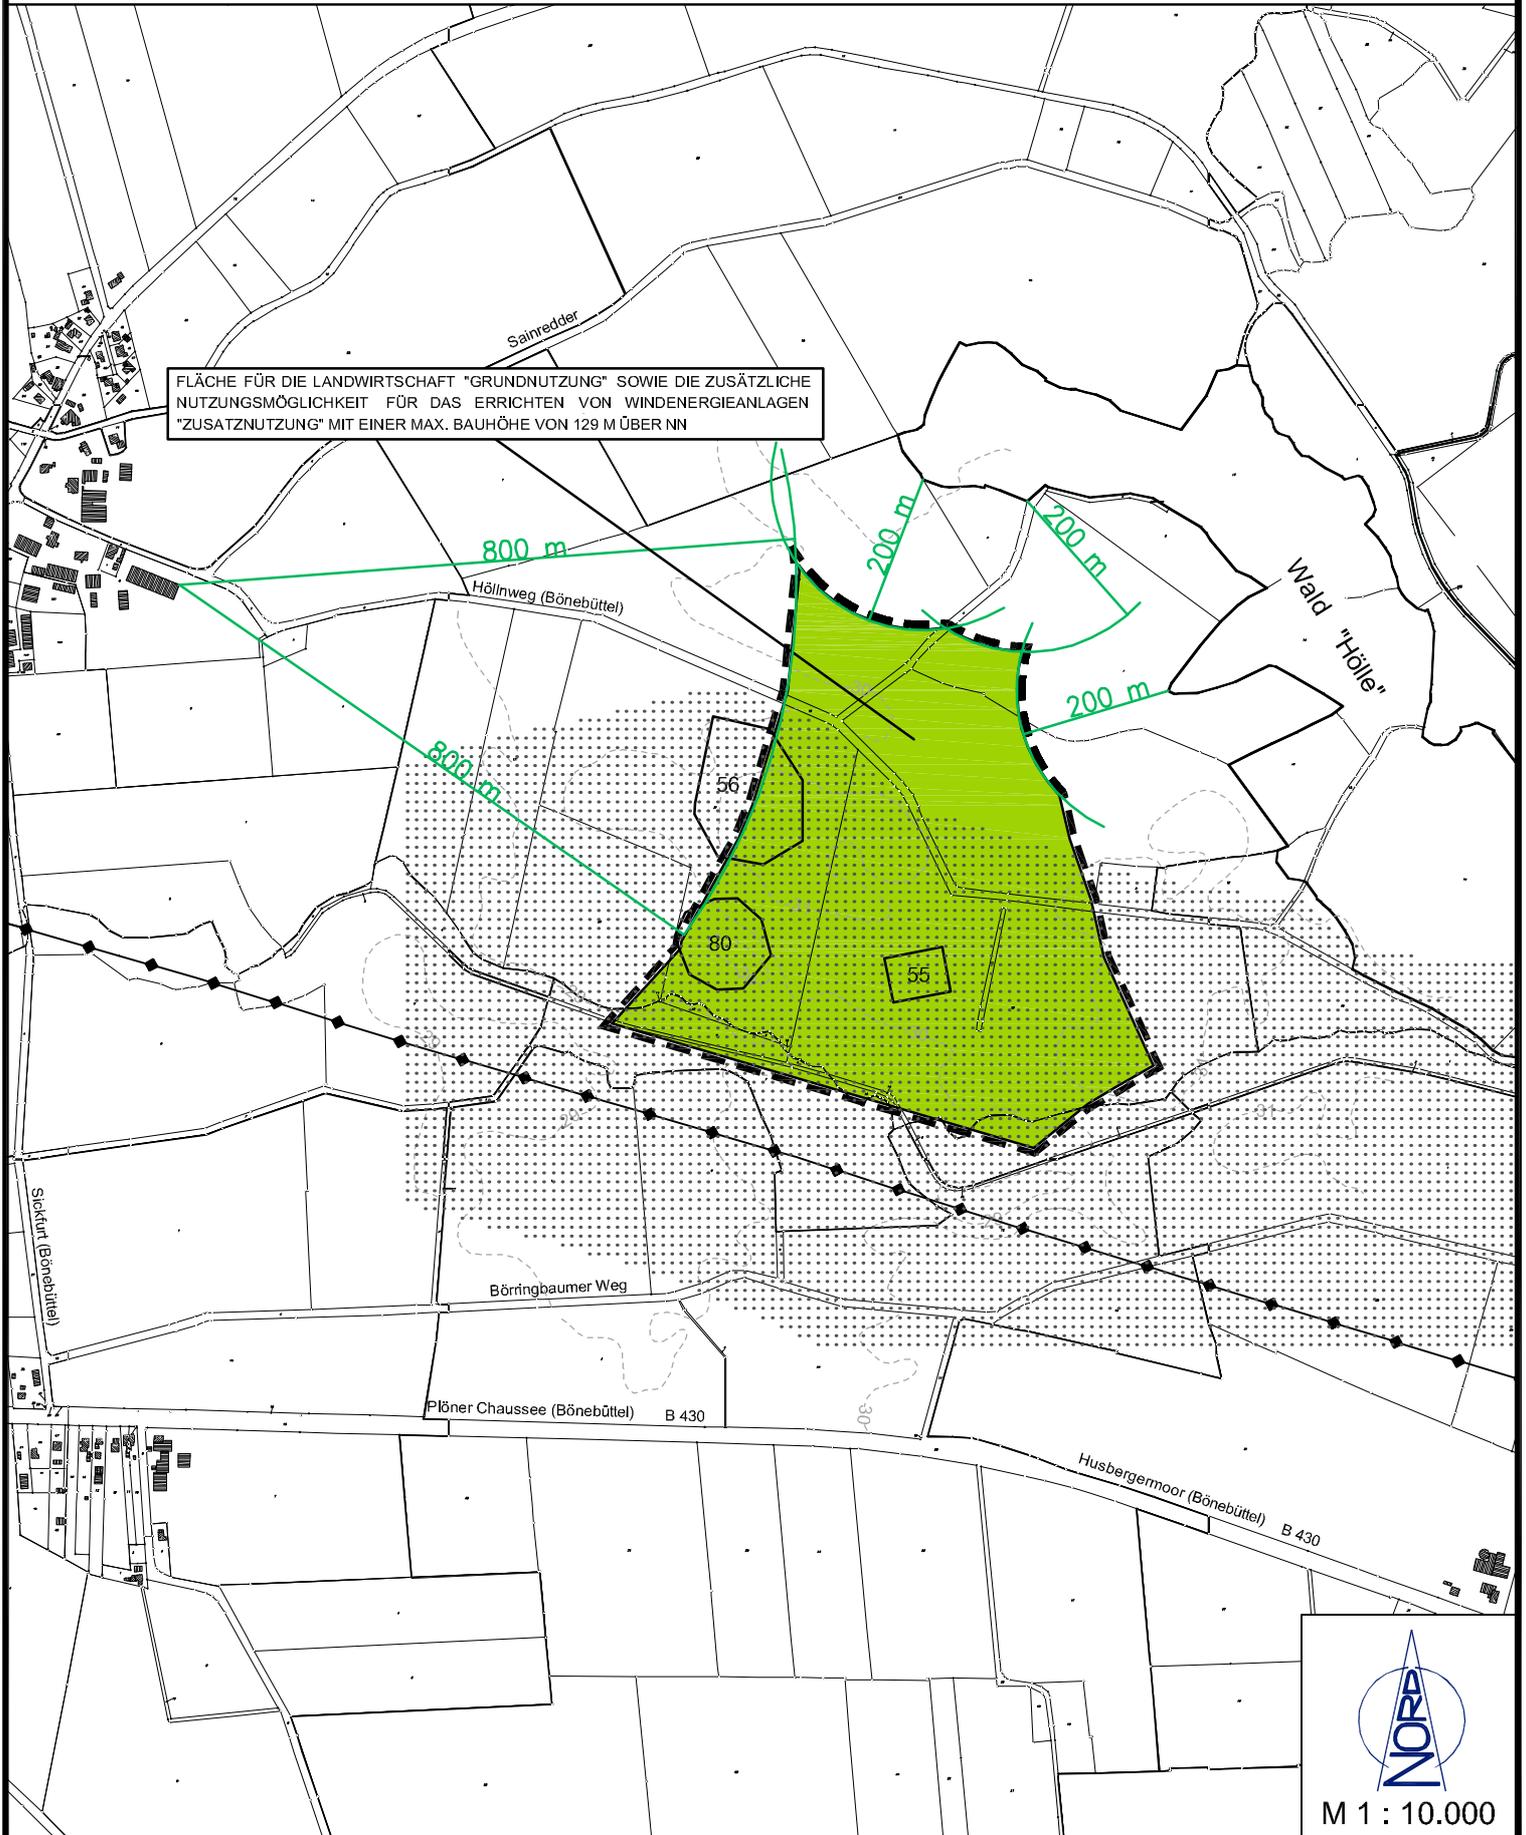

M 1 : 10.000