
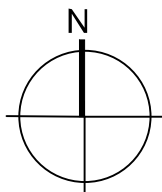


# Geltungsbereich für die 33. Änderung des Flächennutzungsplans und den Bebauungsplan Nr. 38 "Solarpark Bönebüttel"

für Teilflächen östlich K8 - Aufeld, südlich der Bahnlinie Neumünster-Ascheberg, westlich Tasdorfer Weg, nördlich Brammer Weg

■ ■ ■ ■ ■ Grenzen des räumlichen Geltungsbereichs des Bebauungsplans  
und der Flächennutzungsplanänderung

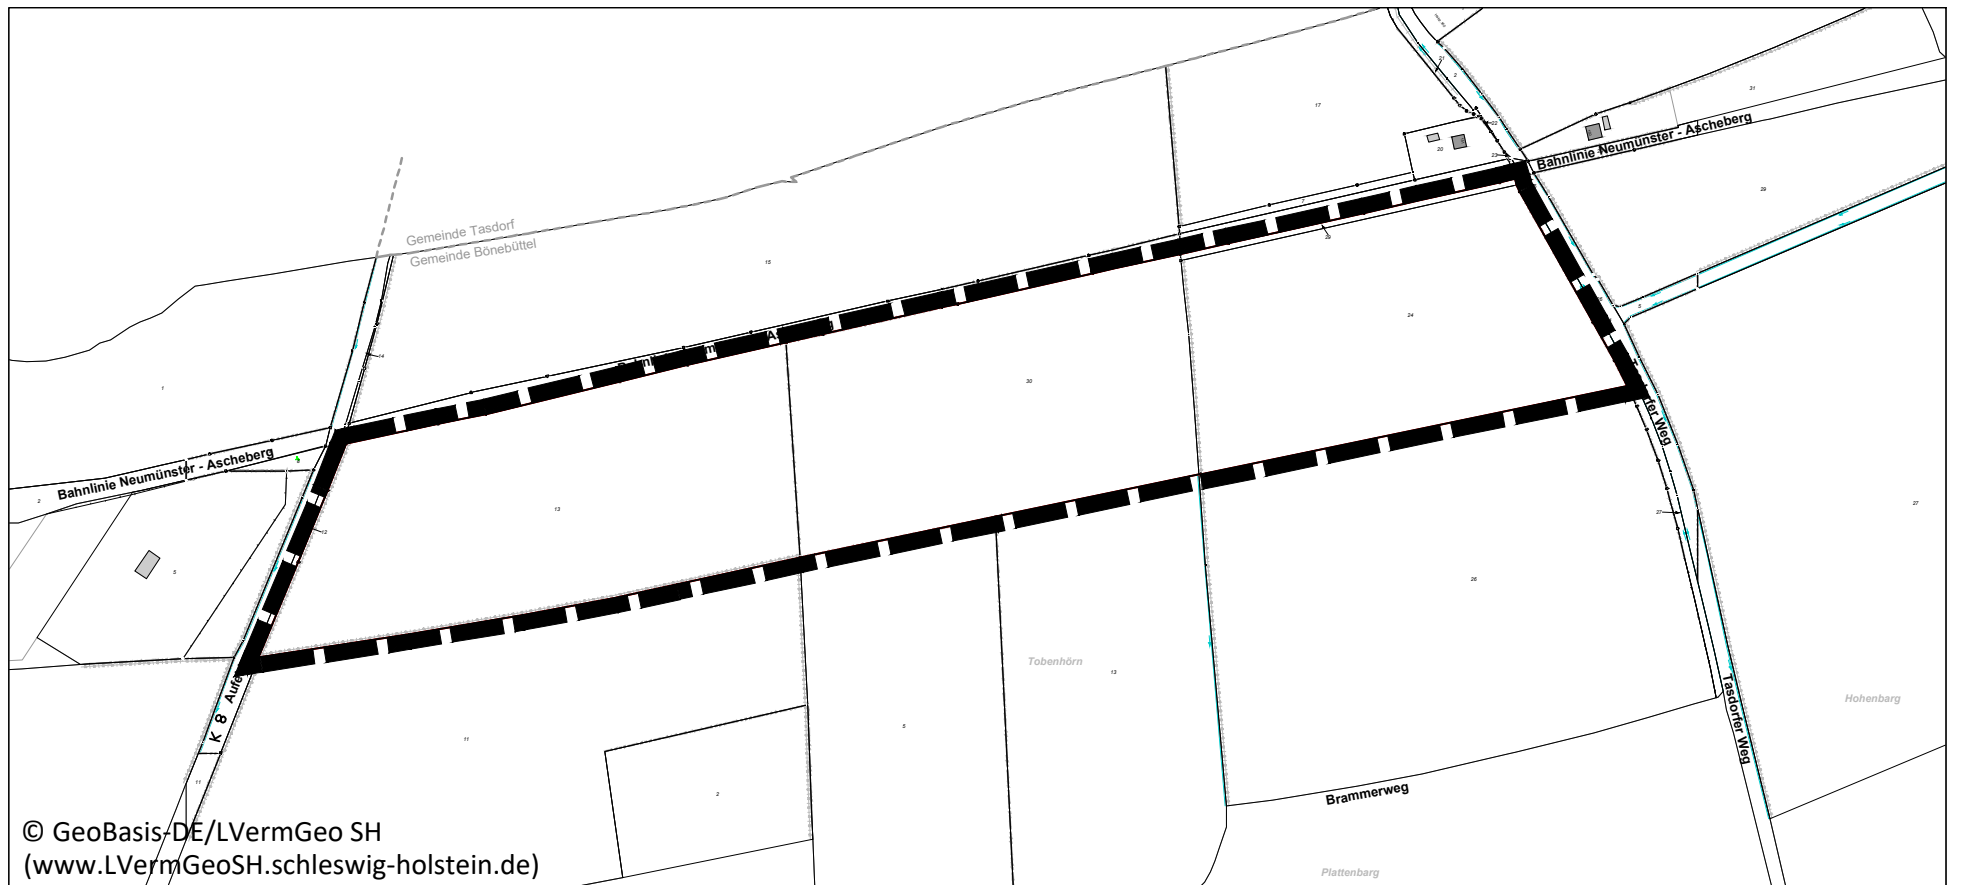

M 1 : 5.000

