




Legende

- Geltungsbereich
- Biotoptypen**
 - AAy - Intensivacker
 - HWy - Typischer Knick (§)
 - SLe - Anlage der Elektrizitätsversorgung
 - SVs - Vollversiegelte Verkehrsfläche
 - SVx - Gleisanlage, außer Betrieb, mit Ruderalfluren
 - HEy - Einzelbaum (> 0,2 m Stammdurchm.)
Innerhalb der Knicks Bestandteil des Biotoptyps Knick (Überhälter)
- (§) Gesetzlich geschützte Biotope gemäß
§ 30 Abs. 2 BNatSchG i. V. m. § 21 LNatSchG

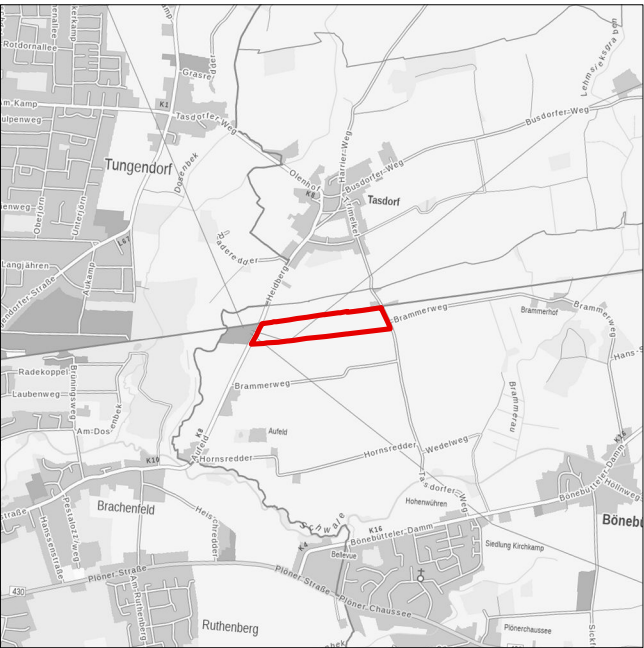

Übersichtsplan, Maßstab 1:50.000

Vorhabenbezogener Bebauungsplan Nr. 38
"Solarpark Bönebüttel"
Gemeinde Bönebüttel

Biotoptypenkarte

Anlage 07

Stand: 24. Januar 2022