


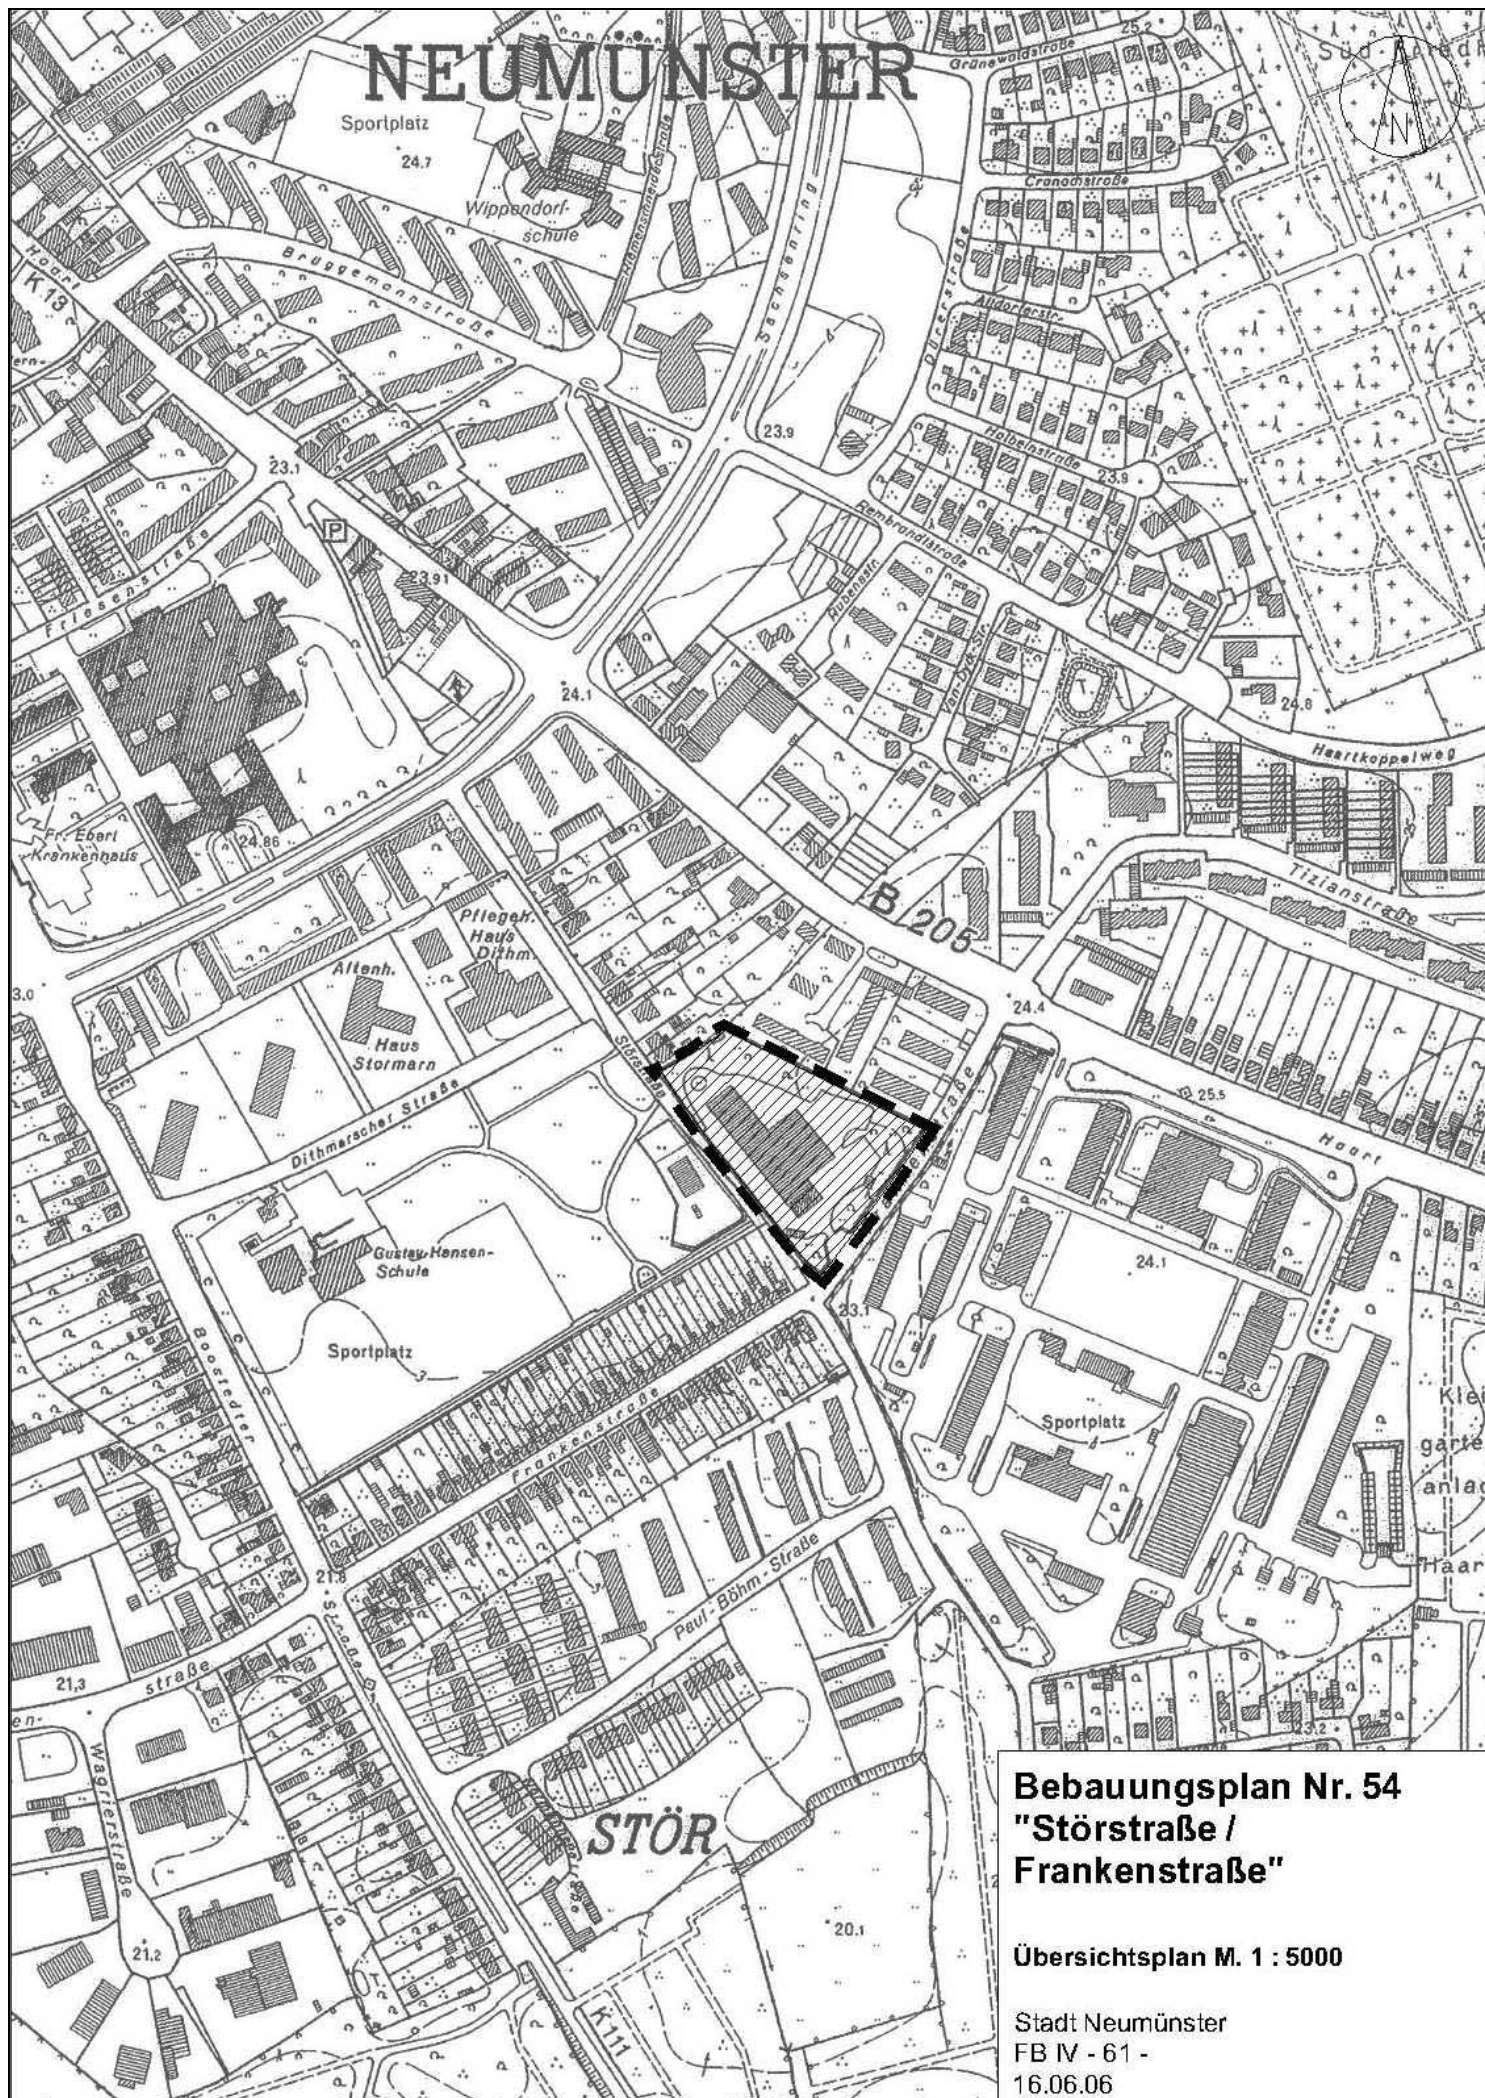

Bebauungsplan Nr. 54
"Störstraße /
Frankenstraße"

Übersichtsplan M. 1 : 5000

Stadt Neumünster
FB IV - 61 -
16.06.06