


Regelquerschnitte


Schnitt F-F

Höhe Haus-Nr. 5/12

0. Bestand Einbahnstraße

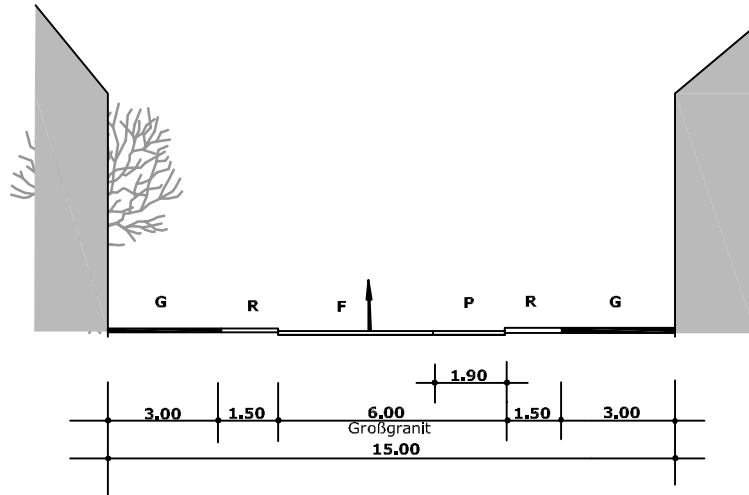

I. Variante Zweirichtungsverkehr (mit Radwegen)

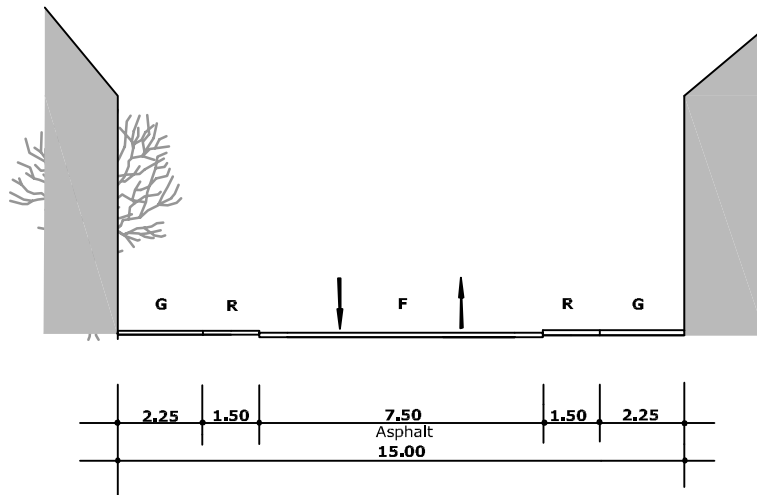

STADT NEUMÜNSTER

Der Oberbürgermeister - Fachbereich IV - Stadtplanung

Erneuerung der Wasbeker Straße
Variante 1

Maßstab:

1:200

Straßenquerschnitte F-F

Bearbeitet:	Frau Bunk	Dezember 2006	Aktenzeichen: S: Stadtplanung/Projekt Verkehrskennzeichnung/CAD: Wasbeker Straße Straßenquerschnitte.dwg
Gezeichnet:	Frau Bunk	Dezember 2006	
Geprüft:	Herr Levsen / Frau Bunk	Dezember 2006	
Neumünster, den			i.A.