

Regelquerschnitte


Schnitt F-F

Höhe Haus-Nr. 5/12

Anlage 10


0. Bestand

Einbahnstraße

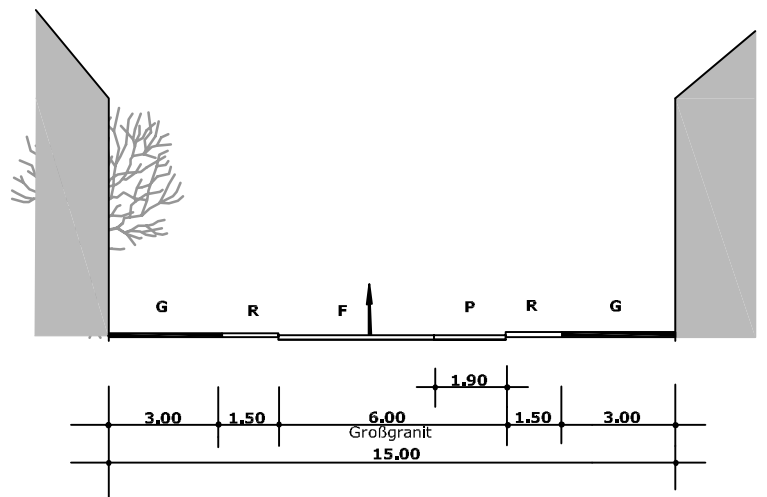

Variante 2

Einbahnstraße
(mit Radwegen)

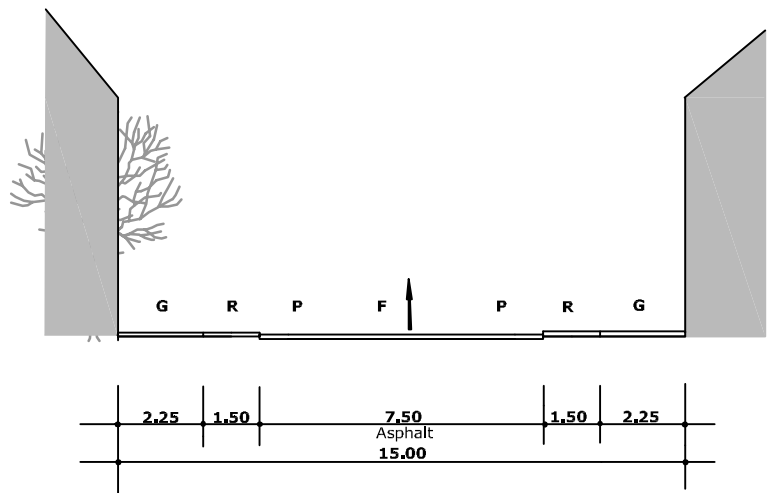

STADT NEUMÜNSTER

Der Oberbürgermeister - Fachbereich IV - Stadtplanung

Erneuerung der Wasbeker Straße
Variante 2

Maßstab:

1:200

Straßenquerschnitte F-F

Bearbeitet:	Frau Bunk	Dezember 2006	Aktenzeichen: S:\Stadtplanung\Projekte\Verkehrsplanung CAD\Wasbeker Straße\Straßenquerschnitt\Zug
Gezeichnet:	Frau Bunk	Dezember 2006	
Geprüft:	Herr Levsen / Frau Bunk	Dezember 2006	
Neumünster, den			I.A.