

# Regelquerschnitte


## Schnitt B-B

Höhe Haus Nr. 62/67

# Anlage 3

### 0. Bestand


Einbahnstraße

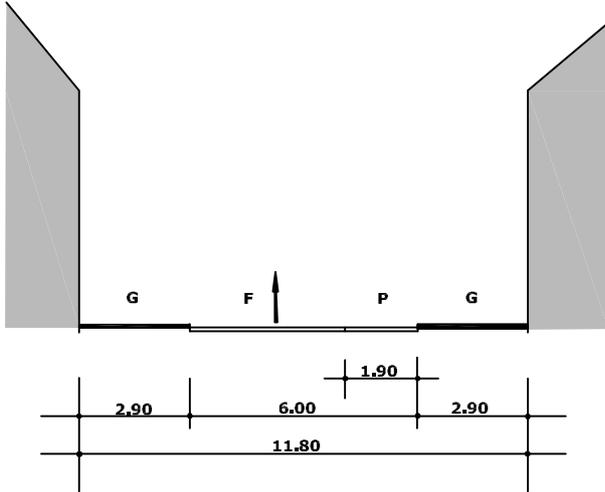

### Variante 2


Gegenläufiger Radweg

Parken am Fahrbahnrand

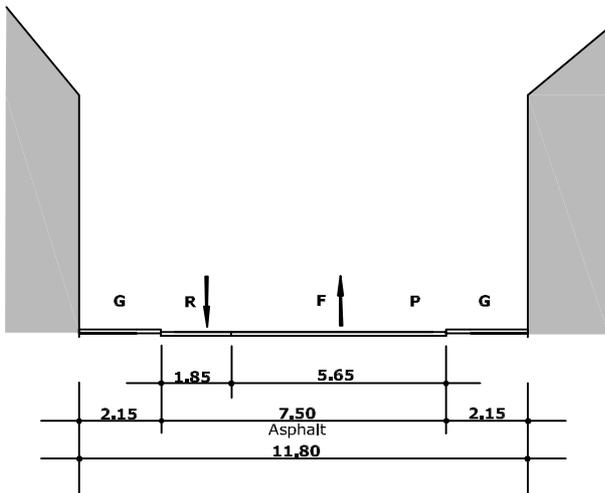

### Variante 3 (Beschluss)

Zweirichtungsradweg + Parkstreifen

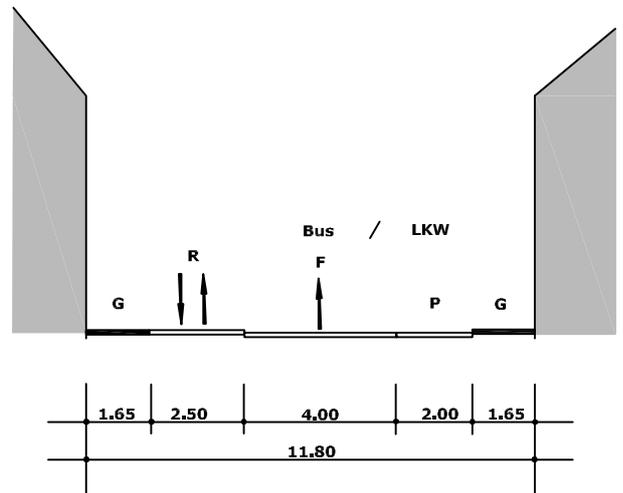

## STADT NEUMÜNSTER

Der Oberbürgermeister - Fachbereich IV - Stadtplanung

Erneuerung der Wasbeker Straße  
Varianten 2 und 3

Maßstab:

1:200

Straßenquerschnitte B-B

Bearbeitet:	Frau Bunk	Mai 2007	Aktenzeichen: S3Stadtplanung/Projekte/ Verkehrplanung/CAD/Wasbeker Straße/ Straßenquerschnitt_GegenÜbersicht.dwg
Gezeichnet:	Frau Bunk	Mai 2007	
Geprüft:	Herr Levsen / Frau Bunk	Mai 2007	

Neumünster, den

LA.