


NEUMÜNSTER

32. Änderung des Flächennutzungsplanes 1990 "Sondergebiet Oderstraße (FOC)"

ZEICHENERKLÄRUNG:

Darstellungen

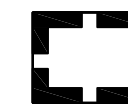


Grenze des räumlichen Geltungsbereichs




Sondergebiet für großflächigen Einzelhandel "Designer-Outlet-Center /
Hersteller-Direktverkaufszentrum für Markenartikel"
(§ 1 Abs. 1 Nr. 4 BauNVO i.V. m. § 11 Abs. 3 BauNVO)




Flächen für örtliche Hauptverkehrszüge
(§ 5 Abs. 2 Nr. 4 BauGB)

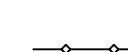

Flächen für Hauptversorgungsleitungen (unterirdisch)
(§ 5 Abs. 2 Nr. 4 BauGB)

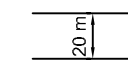

Anbauverbotszone
(§ 9 Abs. 1 Nr. 1 gem. Fernstraßengesetz)

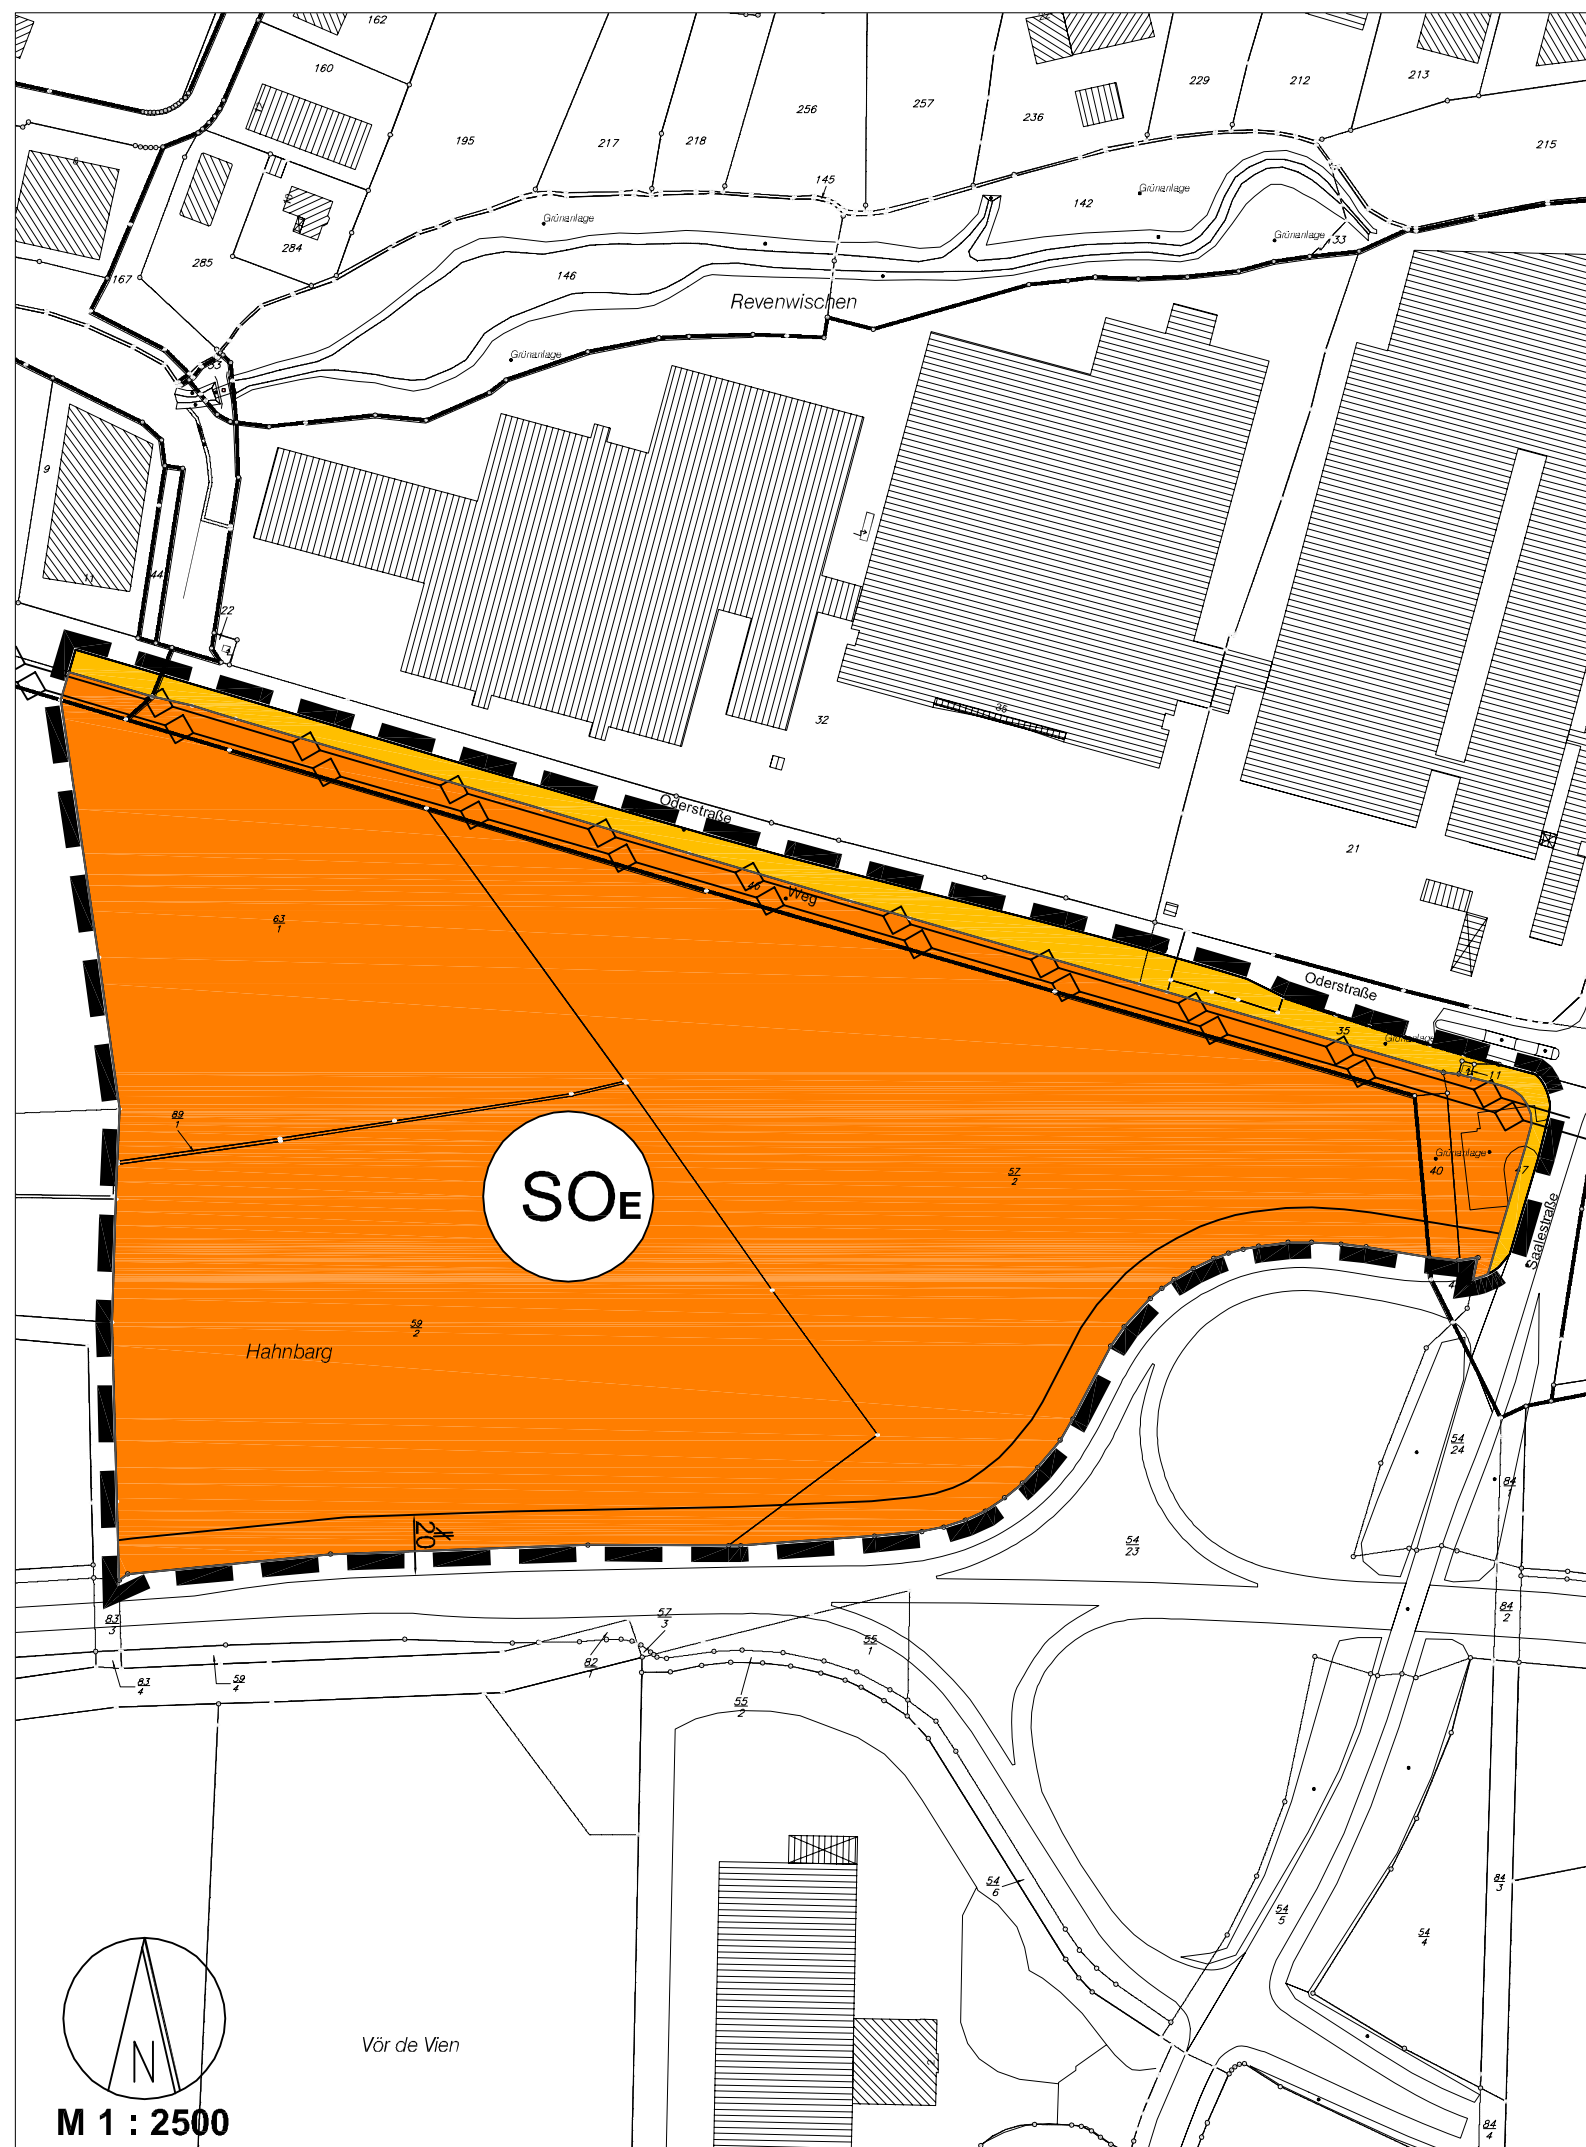

M 1 : 2500