


NEUMÜNSTER

1. Anpassung des Flächennutzungsplanes 1990


zum Bebauungsplan Nr. 54
"Störstraße / Frankenstraße"

PLANZEICHENERKLÄRUNG DARSTELLUNGEN


ART DER BAULICHEN NUTZUNG
§ 5 Abs. 2 Nr. 1 BauGB und §§ 1-11 BauNVO

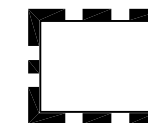


Geltungsbereich der Anpassung

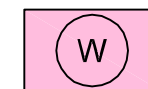

Wohnbauflächen
§ 1 Abs. 1 Nr. 1 BauNVO

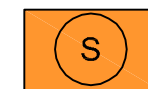

Sonderbauflächen
§ 1 Abs. 1 Nr. 4 BauNVO

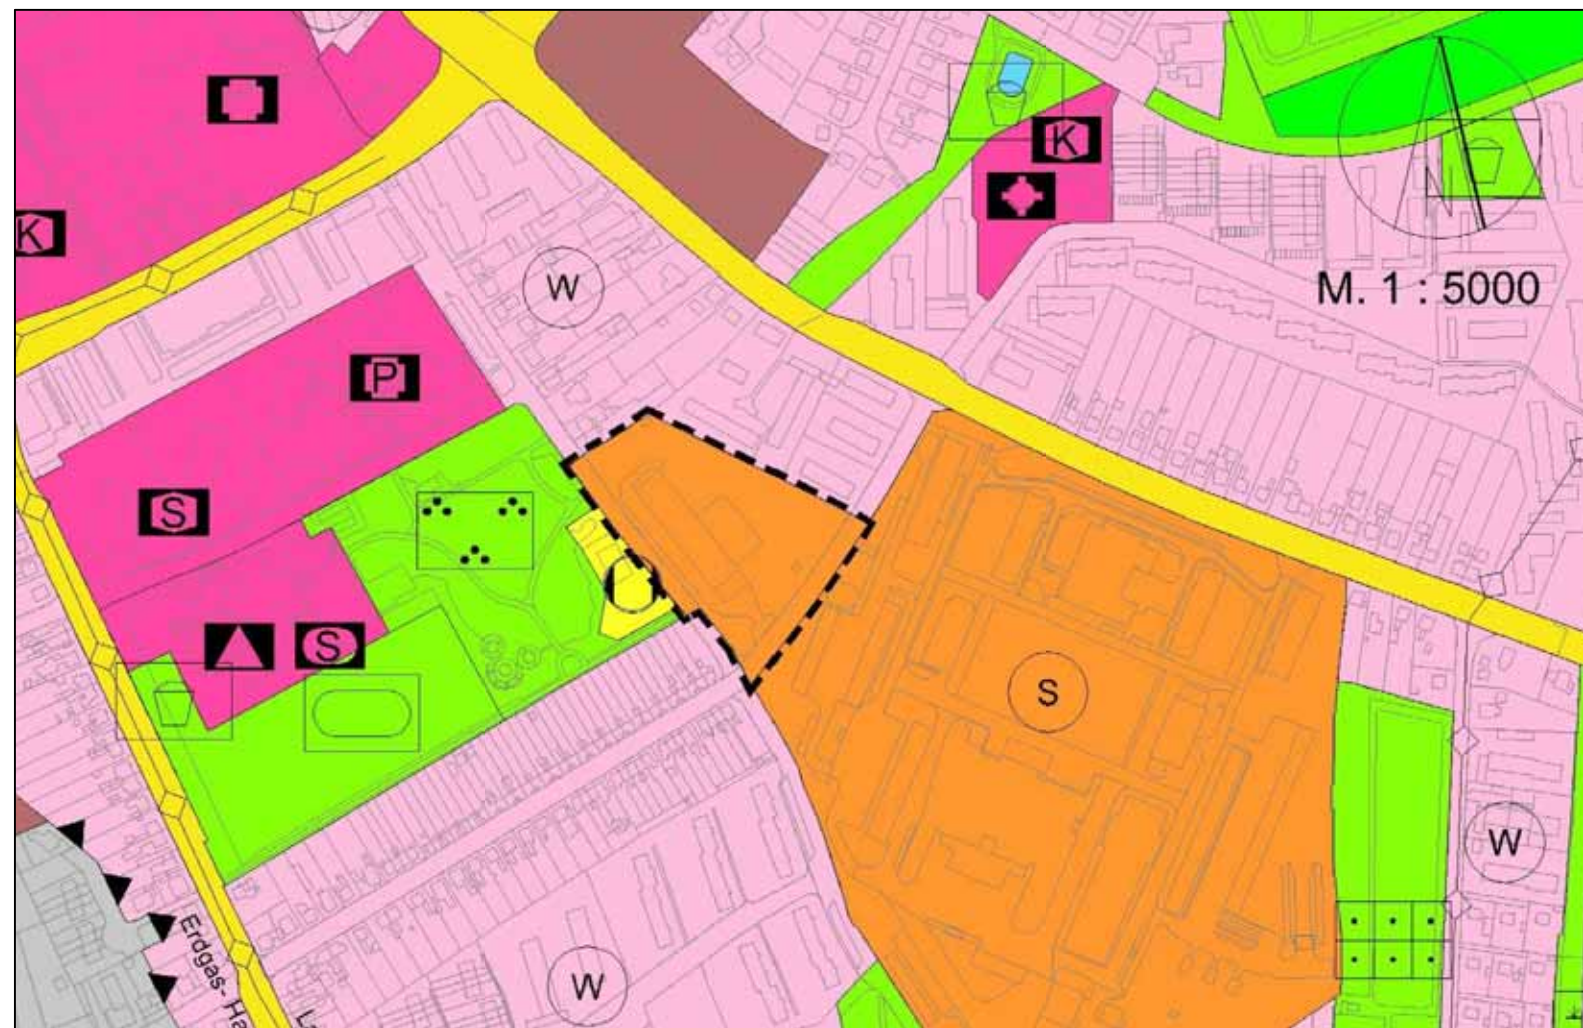

bislang geltende Darstellung

Darstellung nach Anpassung

