


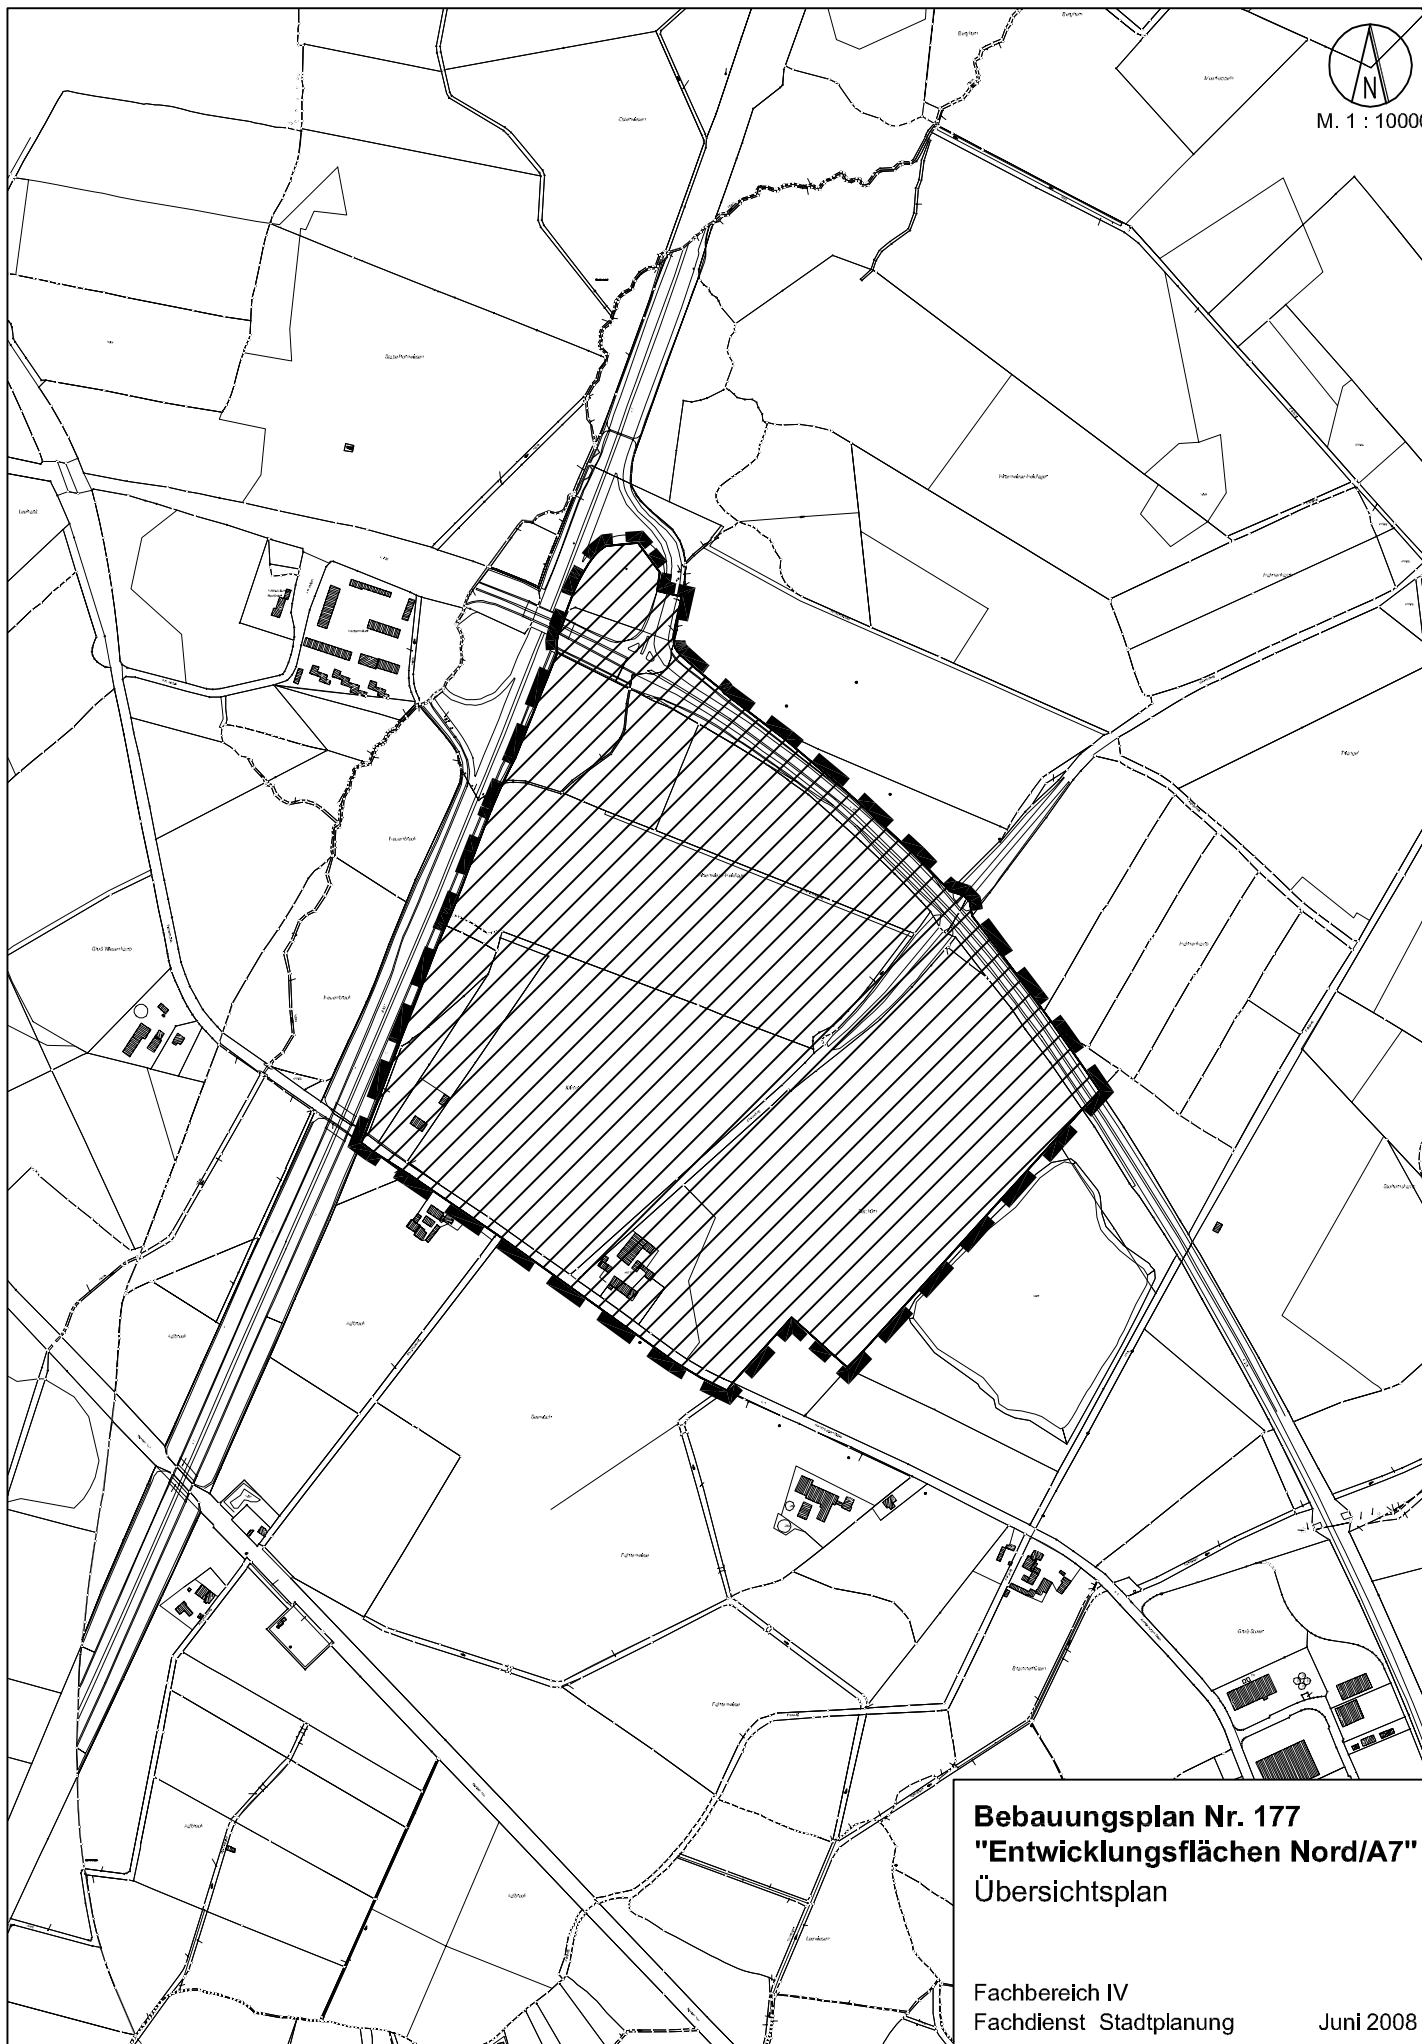

M. 1 : 10000



Bebauungsplan Nr. 177
"Entwicklungsflächen Nord/A7"
Übersichtsplan

Fachbereich IV
Fachdienst Stadtplanung

Juni 2008