


FLÄCHENENTWICKLUNG AUTOBAHNZUBRINGER NEUMÜNSTER NORD

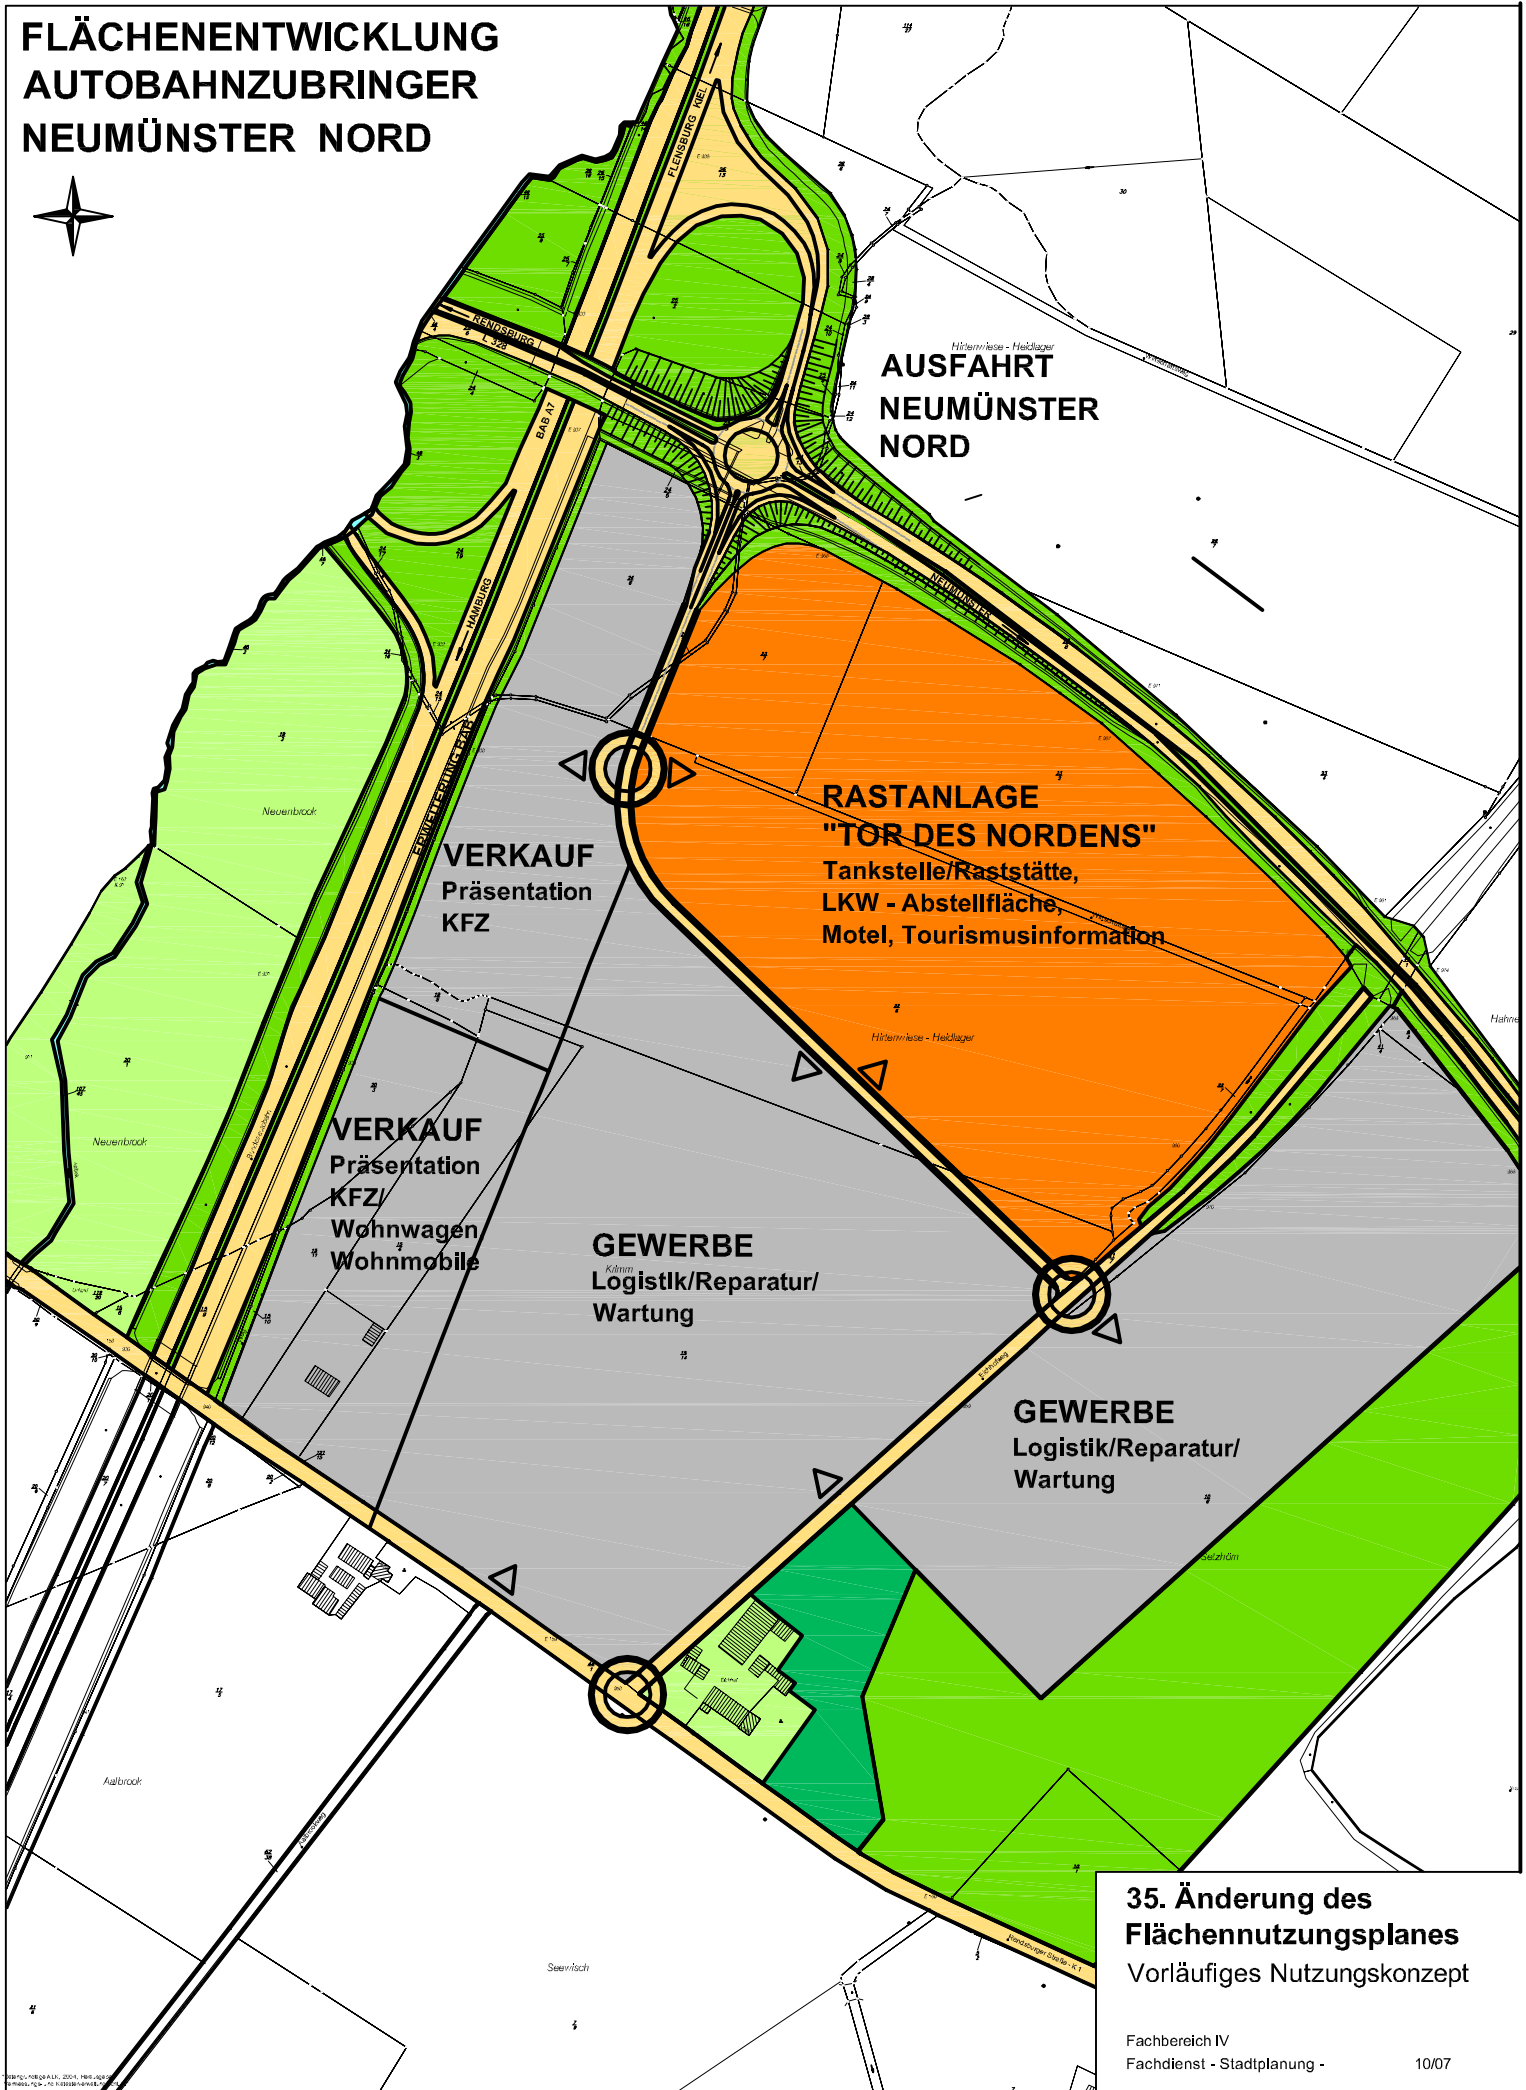

AUSFAHRT
NEUMÜNSTER
NORD

**RASTANLAGE
"TOR DES NORDENS"**
Tankstelle/Raststätte,
LKW - Abstellfläche,
Motel, Tourismusinformation

VERKAUF
Präsentation
KFZ

VERKAUF
Präsentation
KFZ/
Wohnwagen
Wohnmobile

GEWERBE
Logistik/Reparatur/
Wartung

GEWERBE
Logistik/Reparatur/
Wartung

**35. Änderung des
Flächennutzungsplanes**
Vorläufiges Nutzungskonzept