

Amtliche Planunterlage  
 Bebauungsplan Nr. 65 2. Änderung  
 " Simonsche Fabrik "

Gemarkung und Flur: lt. Datenbank


Stand vom 31.01.2005

Maßstab: 1 : 500

Grundlage: amtliche Flurkarte

Der geforderte Baumbestand ist mit  
 Stamm- und Kronendurchmesser in m angegeben.

WA	III
0,4	(1,0)

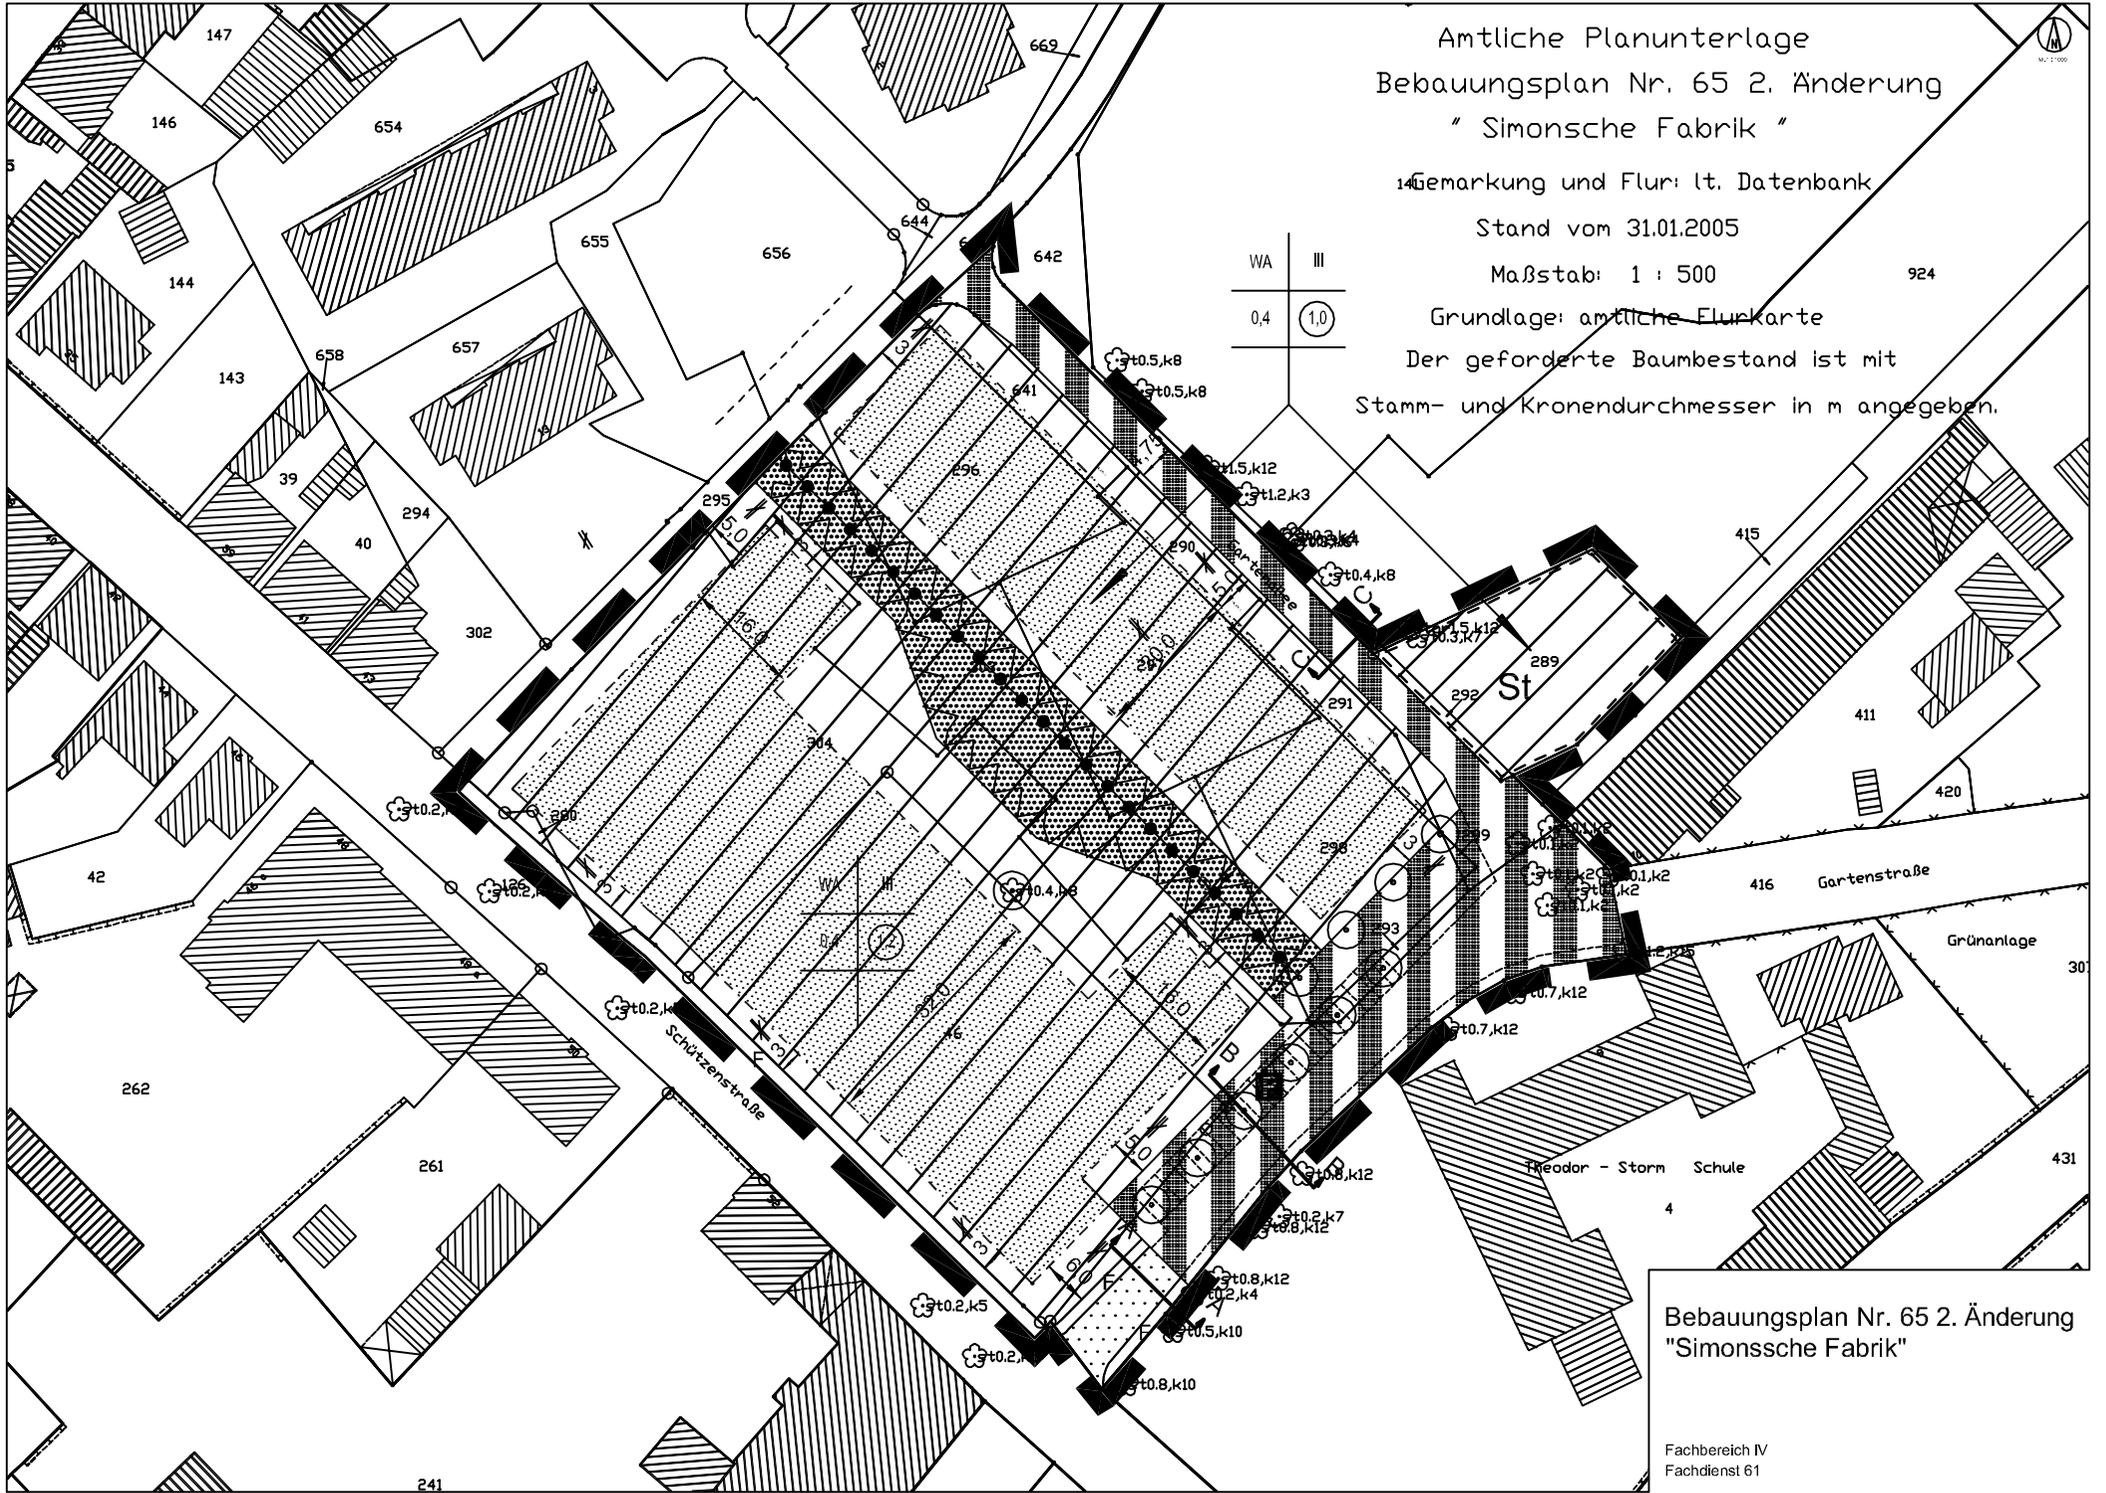

Bebauungsplan Nr. 65 2. Änderung  
 "Simonssche Fabrik"