




**Schnitt A - A'**  
Gartenstraße - Stellplätze

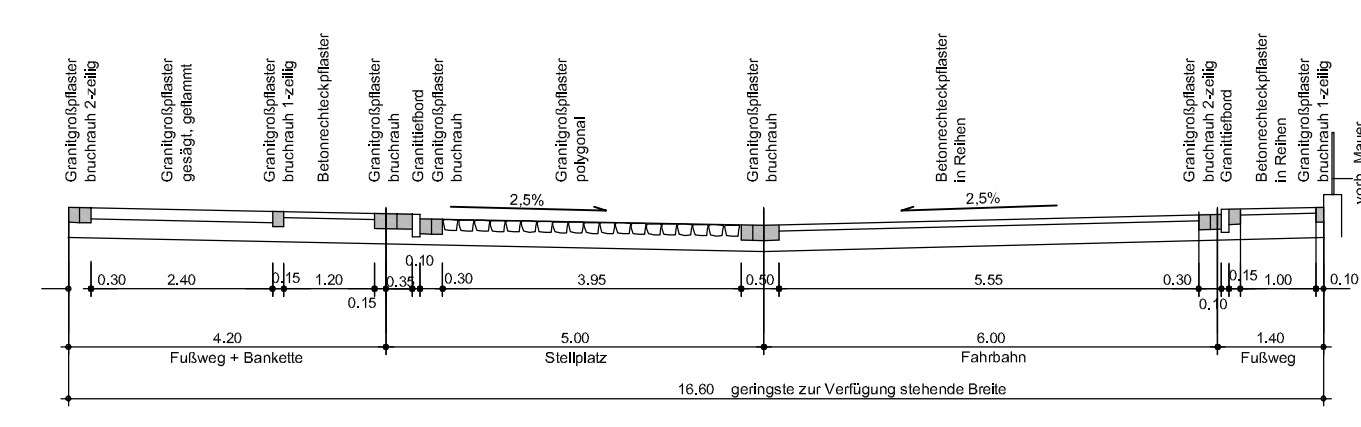

**Schnitt B - B'**  
Gartenstraße - Platz

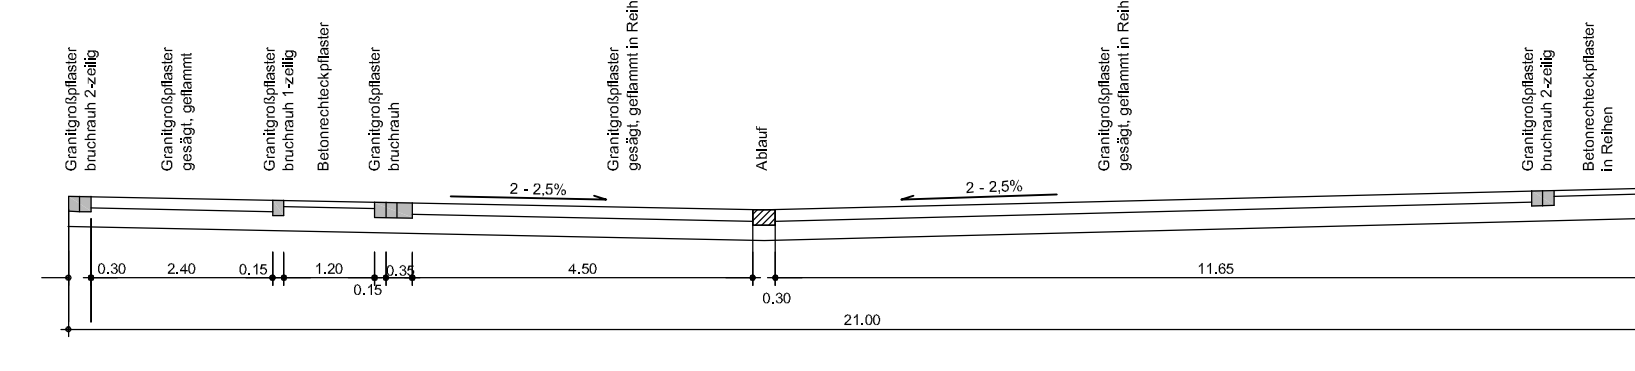

**Schnitt C - C'**  
Hans-Fallada-Straße

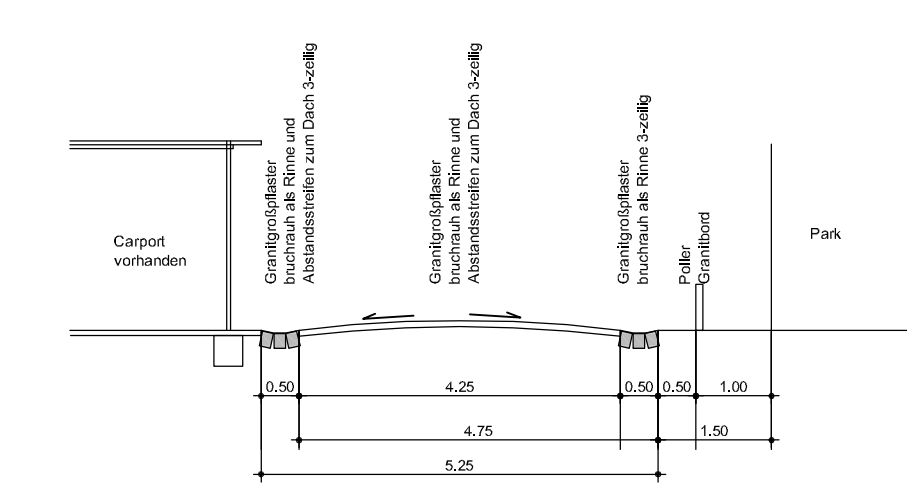

**Legende**

- Ausbaugrenze
- Baum vorhanden
- Baum geplant
- Hecke, geschnitten
- Rasen
- Asphalt
- Betonpflaster
- Granitgroßpflaster gesägt / geflammt
- Polygonalpflaster
- Granitgroßpflaster, bruchrauh in Streifen 1-3 zeilig
- Grand
- Granitblech, als Aufkantung
- Straßen / Hofabläufe
- Mastleuchte hoch LPH 5-6 Meter
- Mastleuchte niedrig LPH 4.0 Meter



Betonsteinpflaster in Fahrbahnen und Gehwegen



Gesägtes Granitrechteckpflaster, Oberfläche geflammt, Farbe: grau-rötlich  
Steinlänge und Steinbreite unterschiedlich  
Breite 12/14/16  
Länge 18/26



Polygonal - Natursteinpflaster in Stellplätzen mit Stellplatzmarkierung aus Granitrechteckpflaster

DATUM	GEZ.	ÄNDERUNG / ERGÄNZUNG / VERTEILER

**PROJEKTNAME**  
Simons'sches Gelände Neumünster, Resterschließung

**PLANBEZEICHNUNG**  
Entwurf

DATUM	PLAN-NR.	PLANGRÖSSE	GEZEICHNET	BEARBEITET	MAßSTAB
05.08.2008	L 377 / 1	104 x 60 cm	Sta.	AW	1 : 200

**AUFTRAGGEBER**  
BIG - Städtebau GmbH  
Treuhändischer Sanierungsträger der Stadt Neumünster  
Eckemförder Straße 212  
24119 Kronshagen

**PLANVERFASSER**  
BRIEN · WESSELS · WERNING GMBH  
FREIE LANDSCHAFTSARCHITEKTEN  
ELISABETH · HASELOFF · STRASSE 1  
KANALSTRASSE 40  
22895 H A M B U R G  
TEL.: 0451 / 610 68 - 0  
FAX: 0451 / 610 68 - 33  
e-mail: info@bwwf.de

**PLAN-NR.**  
1