


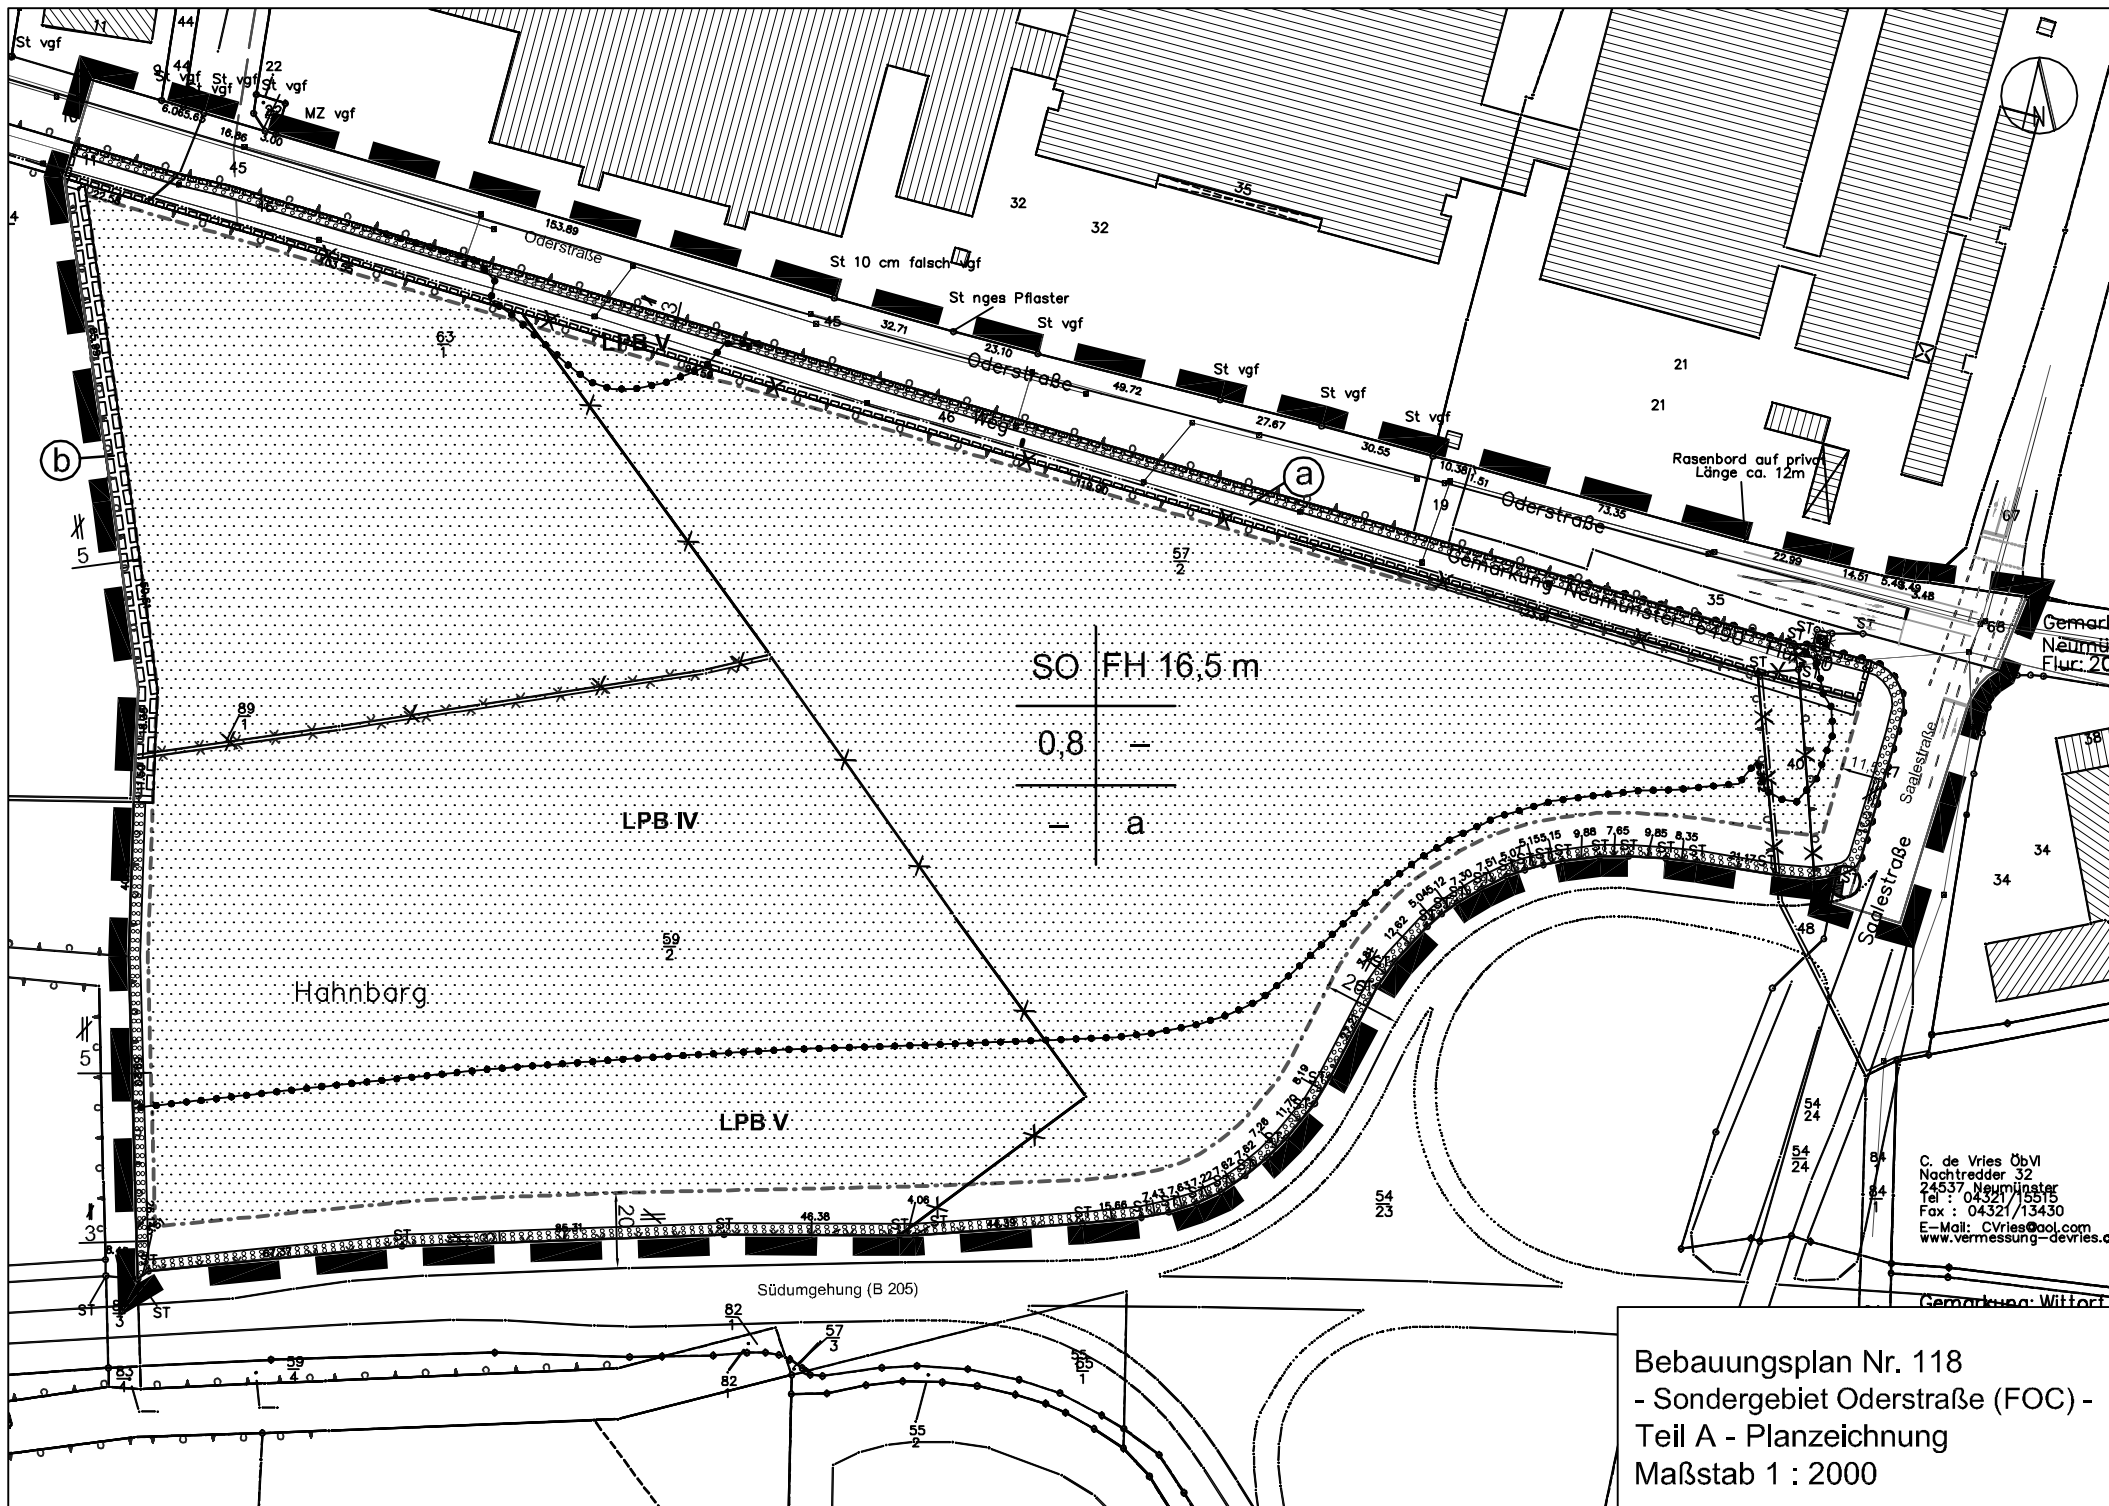

Bebauungsplan Nr. 118  
- Sondergebiet Oderstraße (FOC) -  
Teil A - Planzeichnung  
Maßstab 1 : 2000