


N:\FB IV\FD 611\Gem.Datsien\612_Bauk\Bldm\61-26-177_Bebauungsplanung\61-26-177_Entwicklungsfläche_NordA7\CAD\B177_Bebauungsplanmwf.dwg

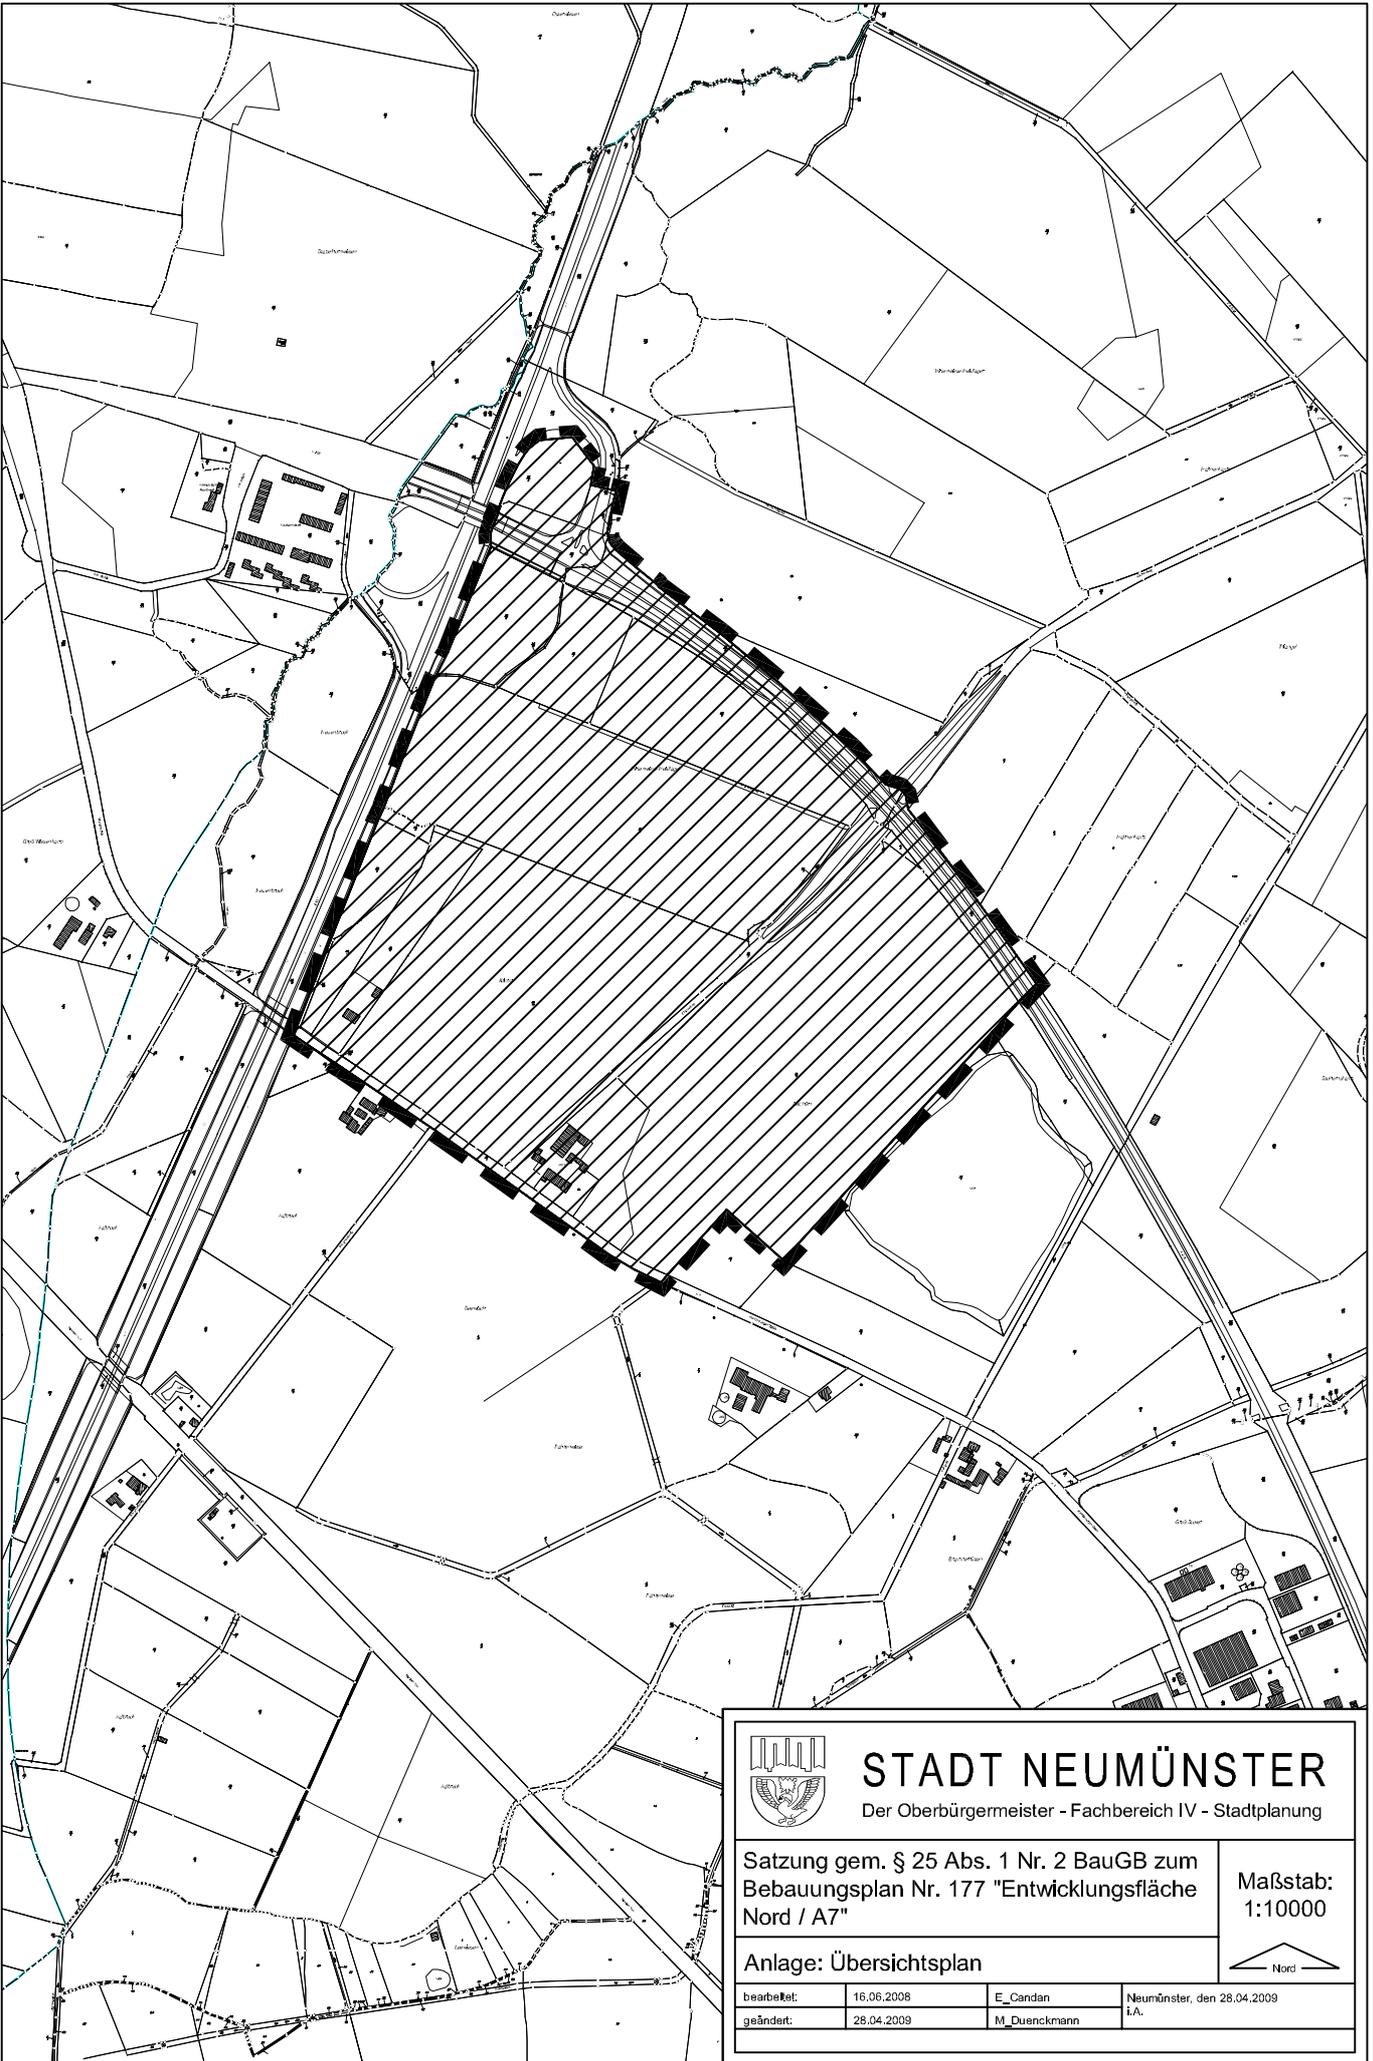


STADT NEUMÜNSTER

Der Oberbürgermeister - Fachbereich IV - Stadtplanung

Satzung gem. § 25 Abs. 1 Nr. 2 BauGB zum
Bebauungsplan Nr. 177 "Entwicklungsfläche
Nord / A7"

Maßstab:
1:10000

Anlage: Übersichtsplan

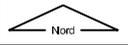

bearbeitet:	16.06.2008	E_Candan	Neumünster, den 28.04.2009
geändert:	28.04.2009	M_Duenckmann	i.A.