


N:\EB IV\FD 61\Gem. Daten\61-2_Bauleitplanung\61-26-177-Entwicklungsfläche_Nord-A7\CAD\B177_Konzept\04_Kreisverkehrs.dwg

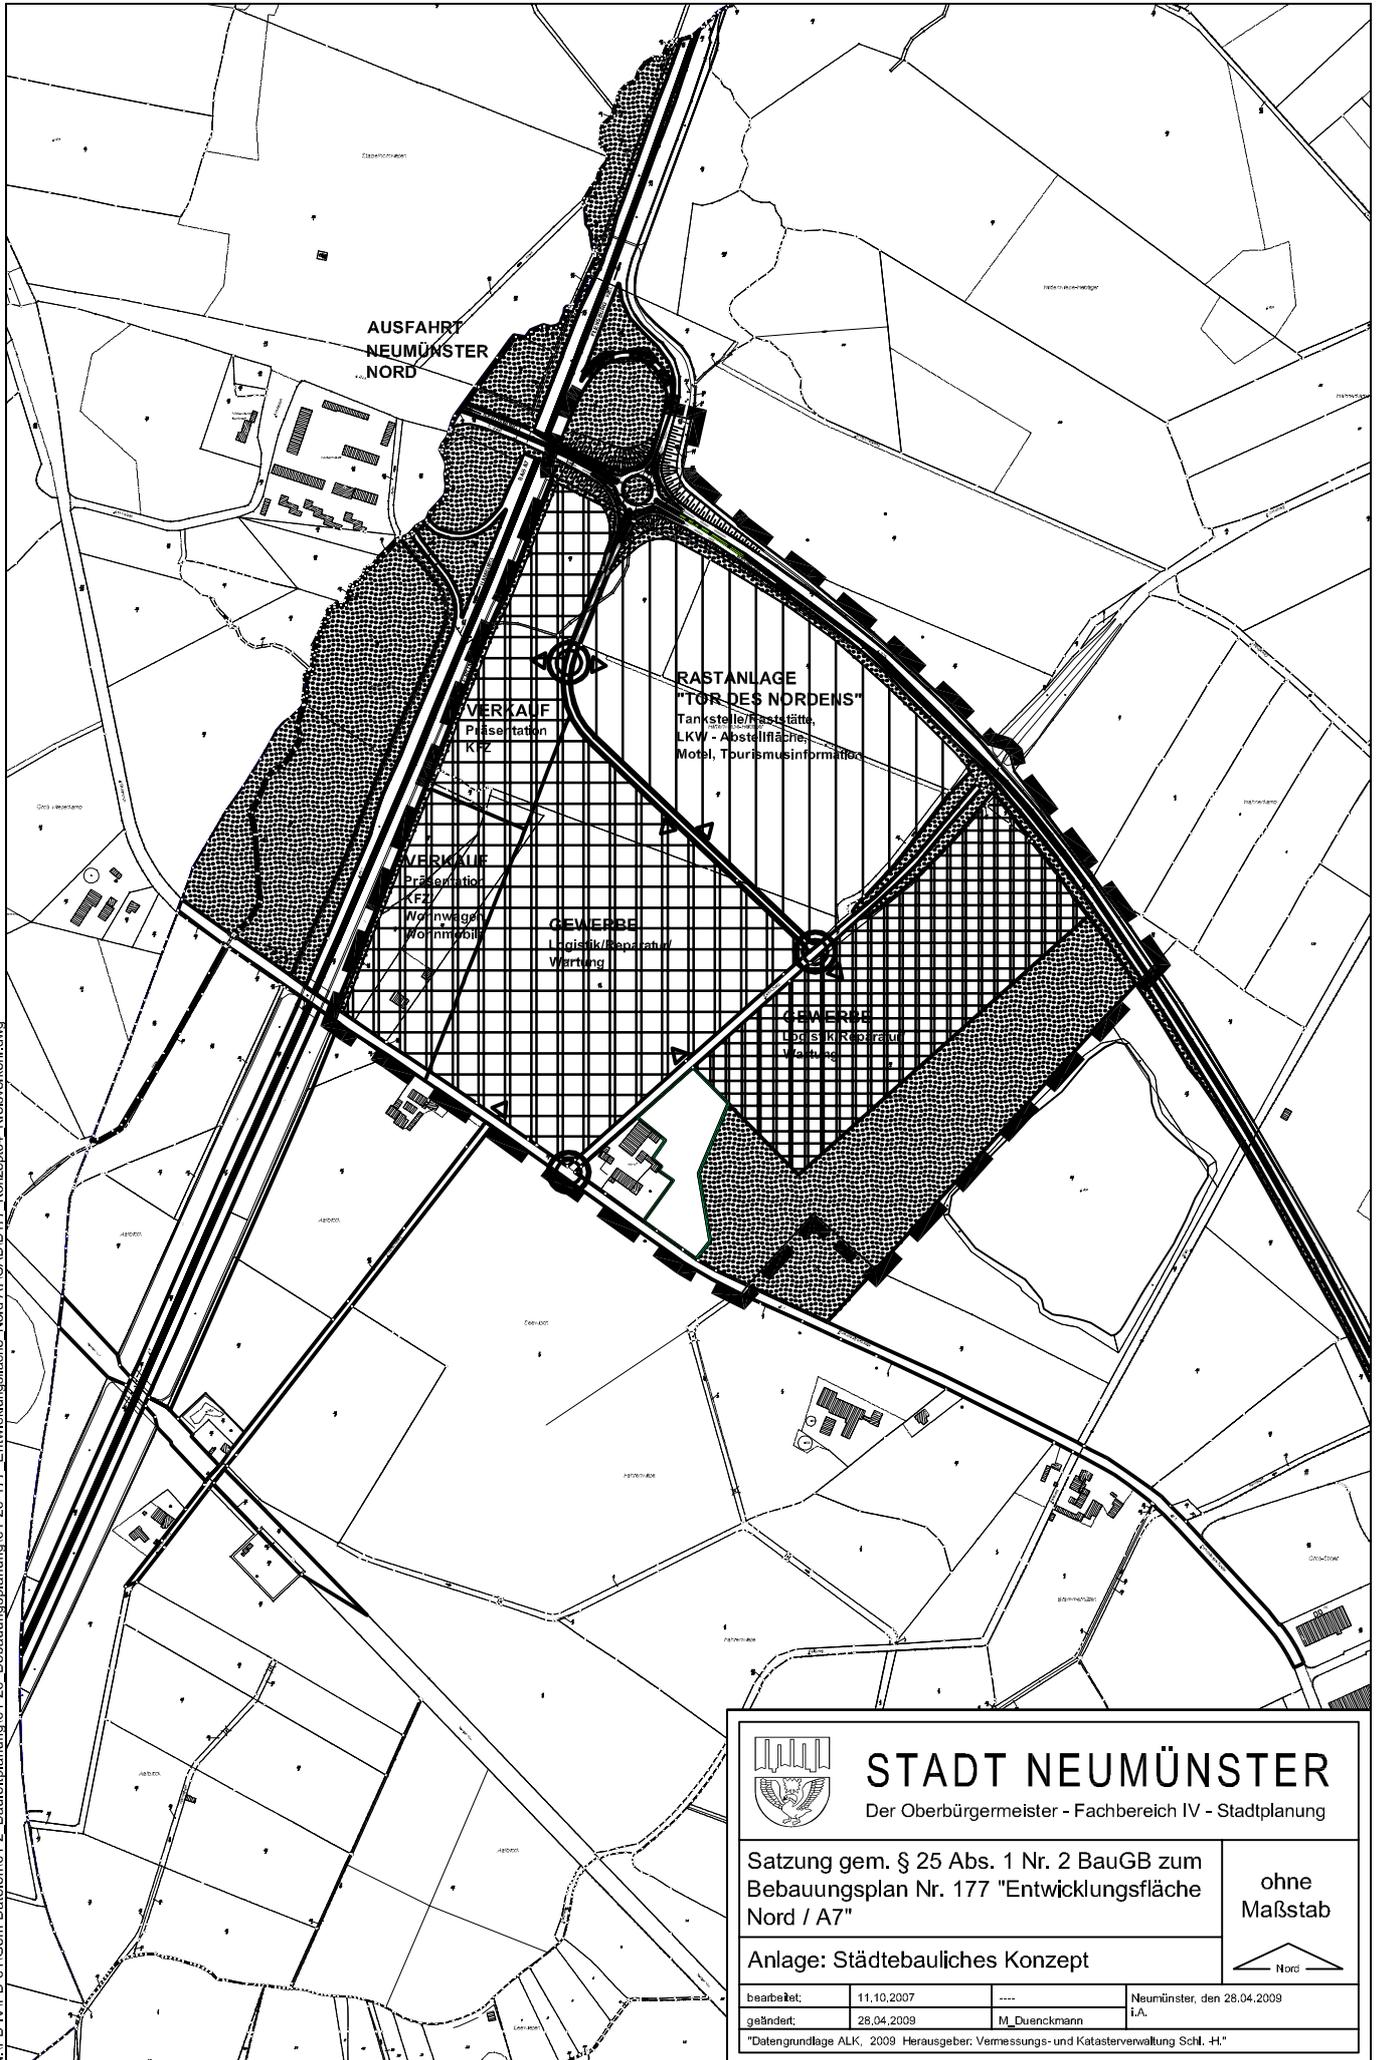




STADT NEUMÜNSTER

Der Oberbürgermeister - Fachbereich IV - Stadtplanung

Satzung gem. § 25 Abs. 1 Nr. 2 BauGB zum
Bebauungsplan Nr. 177 "Entwicklungsfläche
Nord / A7"

ohne
Maßstab

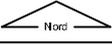

Anlage: Städtebauliches Konzept

bearbeitet:	11.10.2007	----
geändert:	28.04.2009	M_Duenckmann
		Neumünster, den 28.04.2009 I.A.

Datengrundlage ALK, 2009 Herausgeber: Vermessungs- und Katasterverwaltung Schl. H.