


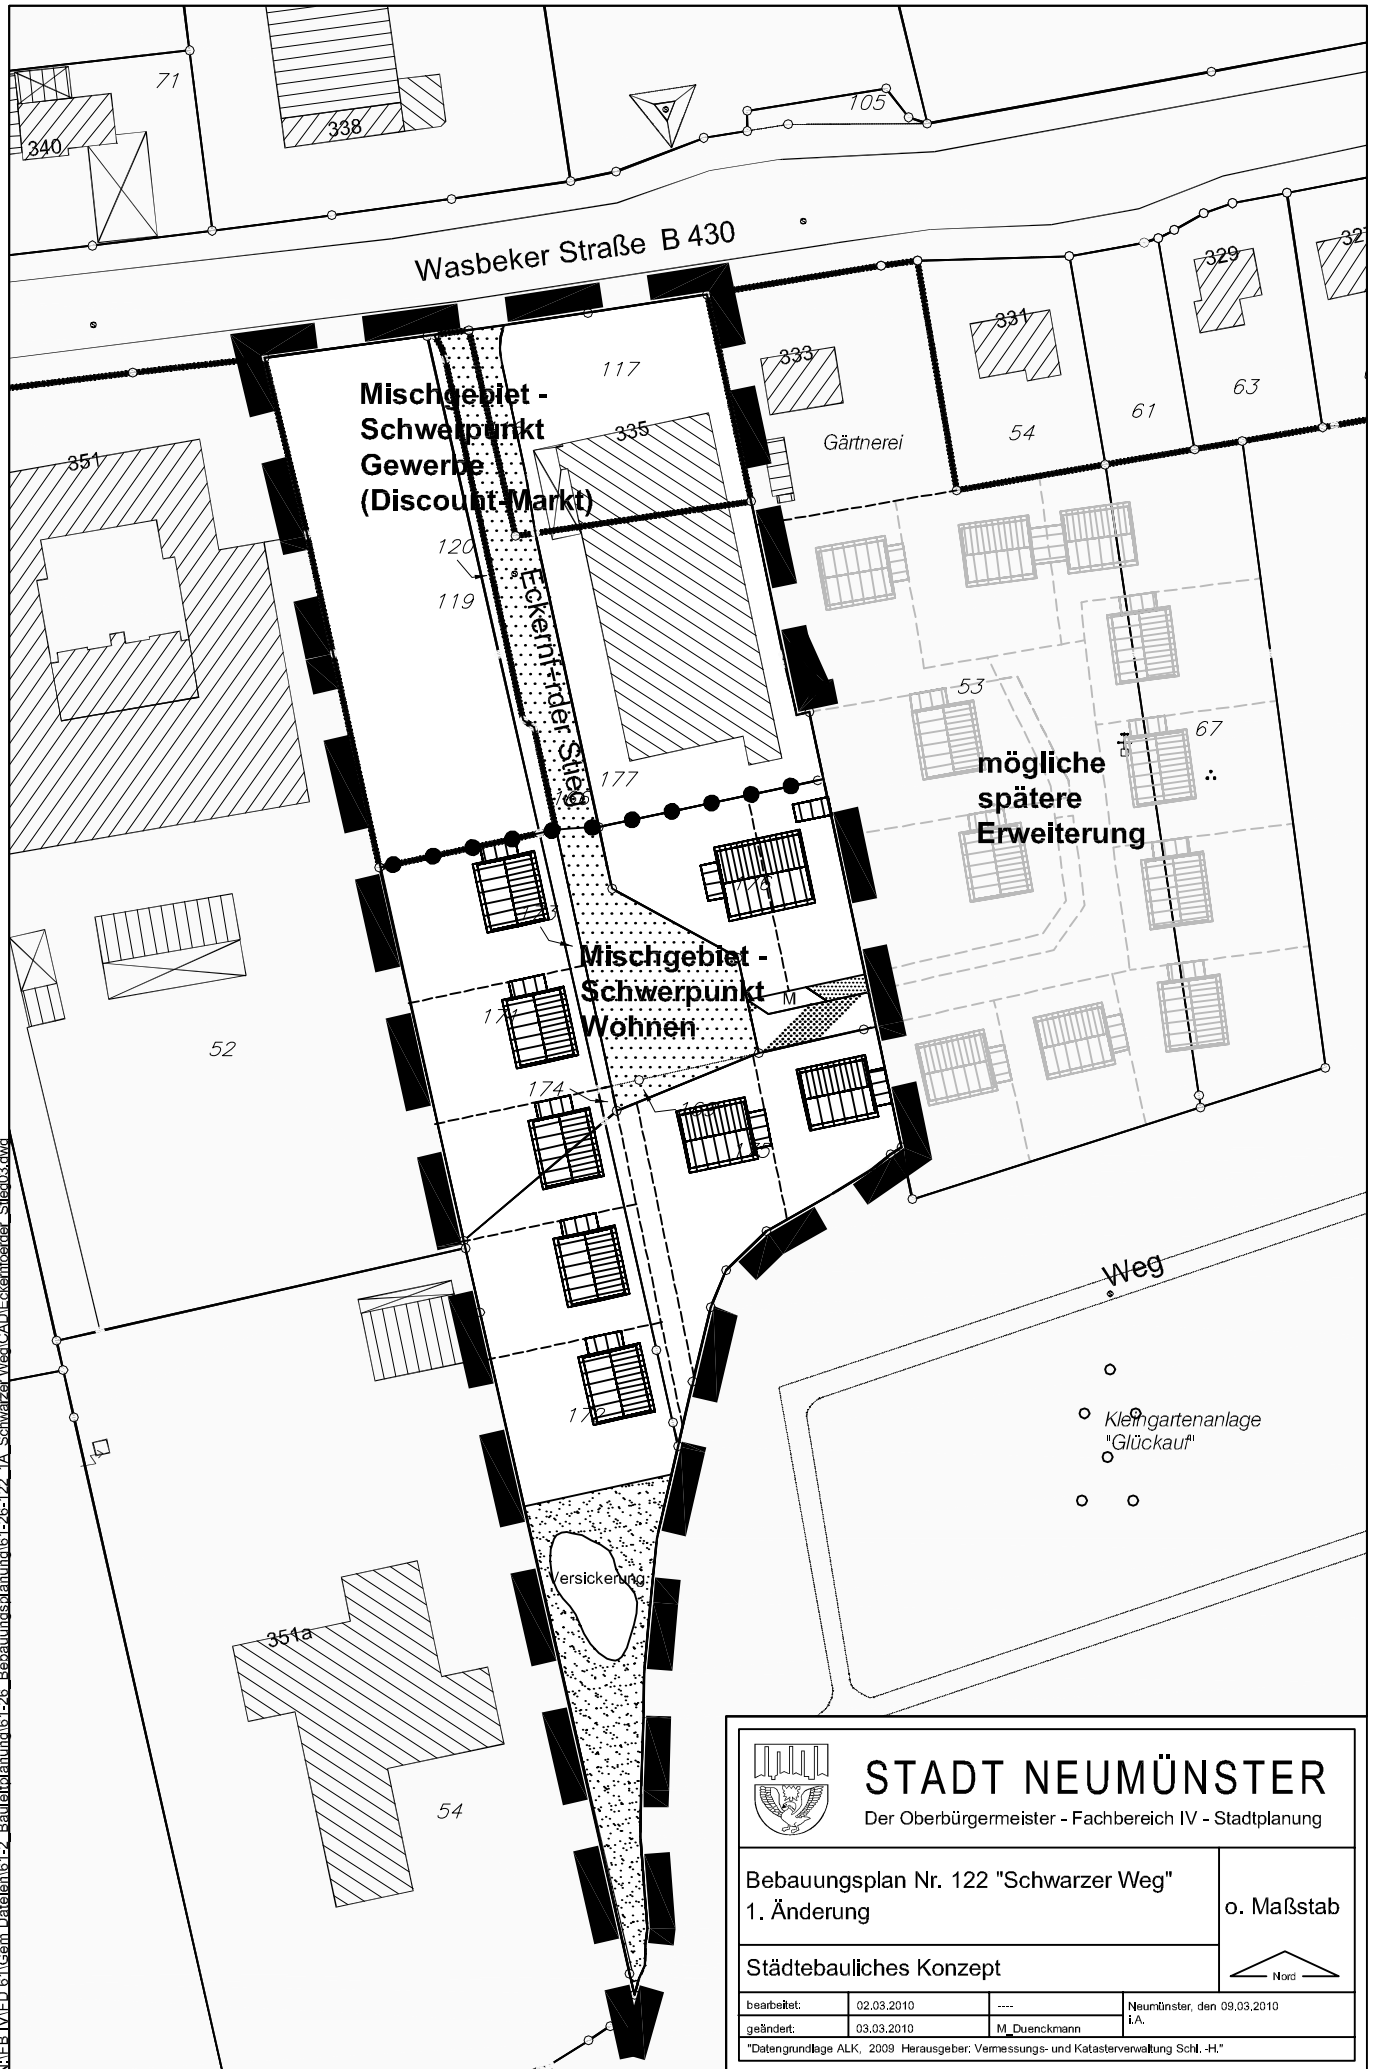

N:\B IV\ED 61\Gem Dateien\61-2_Baulastplanung\61-26_Bebauungsplanung\61-26-122_1A_Schwarzer Weg\CAD\Eckentborder_Slieg03.dwg




STADT NEUMÜNSTER

Der Oberbürgermeister - Fachbereich IV - Stadtplanung

Bebauungsplan Nr. 122 "Schwarzer Weg"
1. Änderung

o. Maßstab

Städtebauliches Konzept

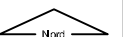

bearbeitet: 02.03.2010 Neumünster, den 09.03.2010

geändert: 03.03.2010 M. Duernckmann i.A.

"Datengrundlage ALK, 2009 Herausgeber: Vermessungs- und Katasterverwaltung Schl.-H."