
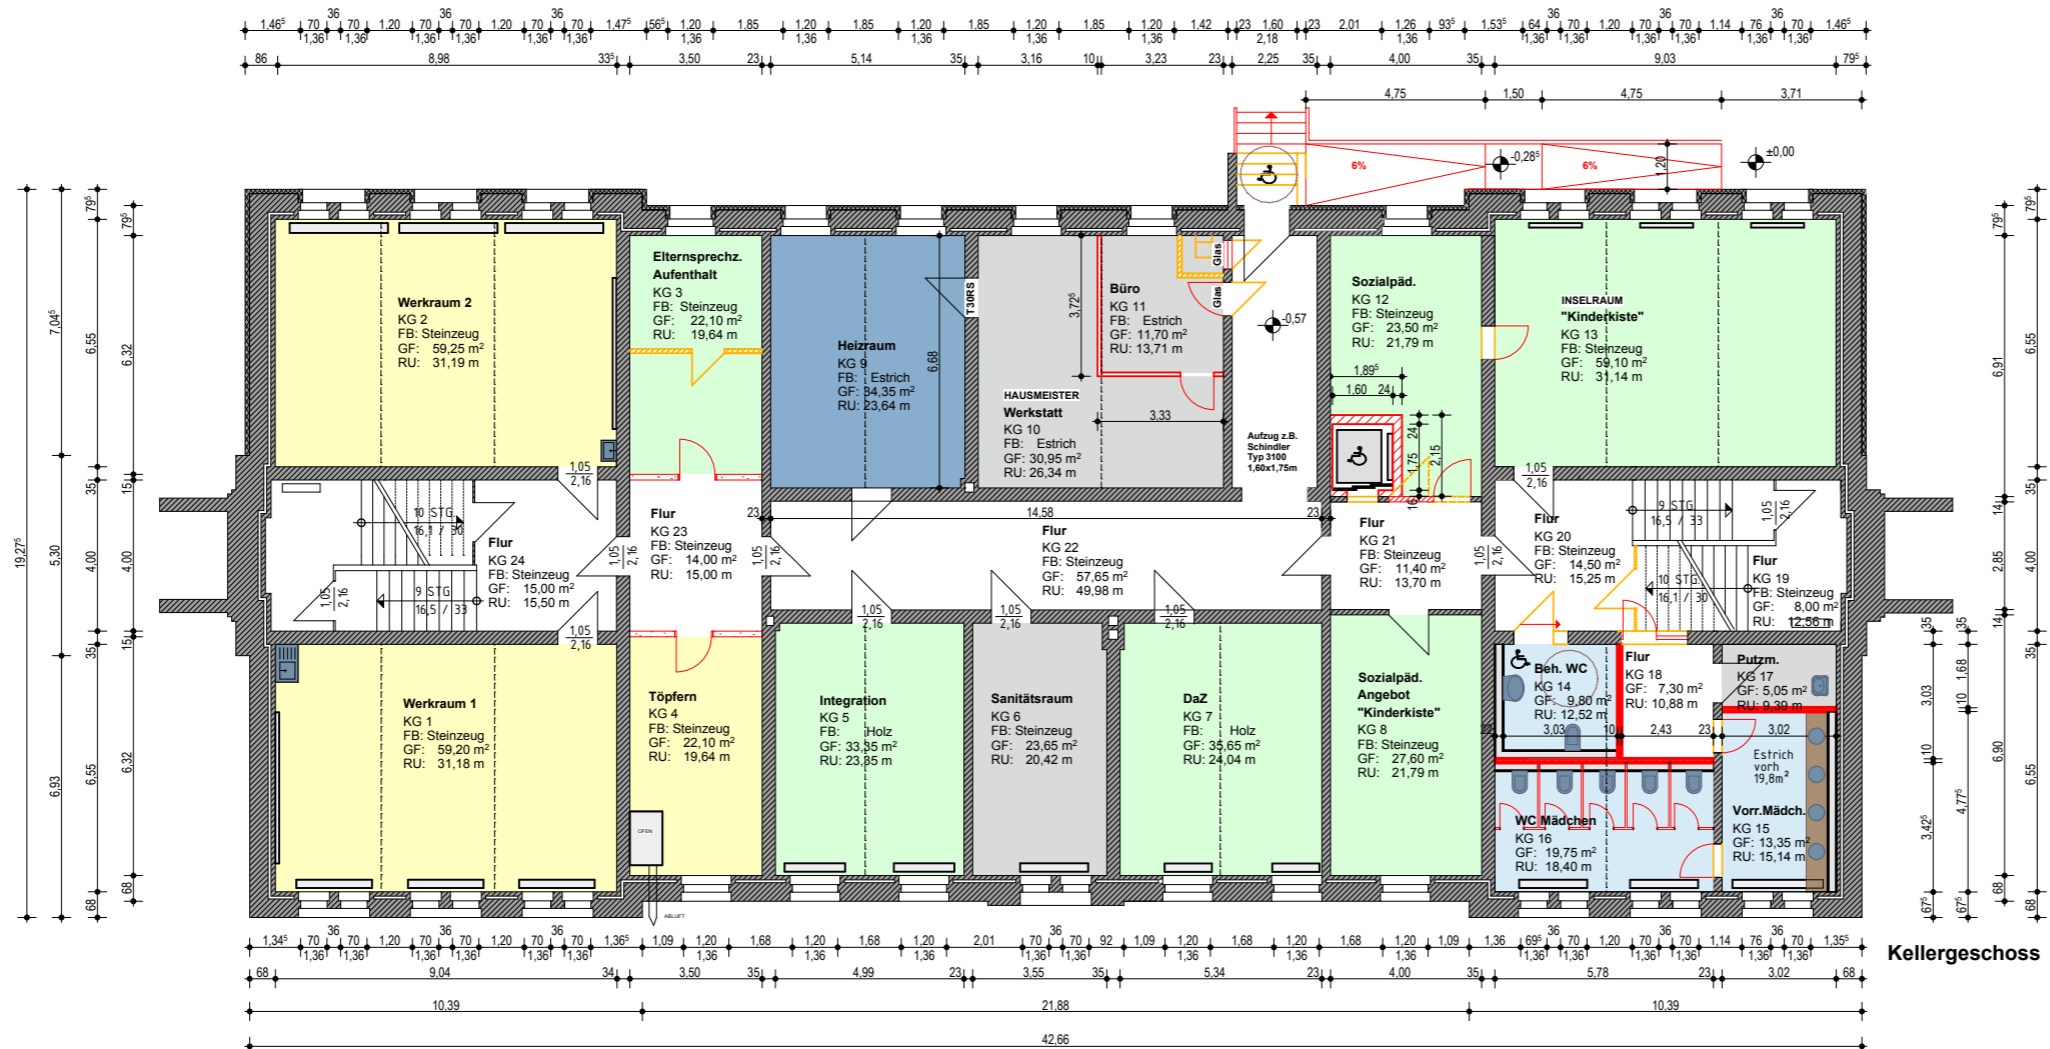


- ABBRUCH**
- NEU**
- BESTAND**

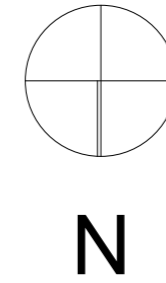

**BAUHERR**  
**ADRESSE:** \_\_\_\_\_  
**STADT NEUMÜNSTER**  
 DER OBERBÜRGERMEISTER  
 FACHBEREICH IV ■ ZENTRALE GEBÄUDEWIRTSCHAFT  
**BRACHENFELDER STRASSE 1-3**  
**24534 NEUMÜNSTER**

**PLANUNGSTEIL: ENTWURF**

**BLATT NR : 0.2**

**DATUM : 22.03.2010**

**BLATTGRÖSSE : 42/29,7**

**GEZEICHNET : OI**

**DARSTELLUNG: KELLER-  
GESCHOSS**

**MASZSTAB : 1:200**

**ÄNDERUNGEN : 23.06.10**

**PLANVERFASSER**  
*W. Hain*

**DIPL. ING. WILLEM HAIN**  
**FREISCHAFF. ARCHITEKT**  
**BRACHENFELDER STR. 45**  
**24534 NEUMÜNSTER**  
**TEL: 04321 / 25872**  
**FAX : 04321 / 25873**

**UMBAU UND SANIERUNG VICELINSCHULE  
BISMARCKSTRASSE, 24534 NEUMÜNSTER**

**VICELINSCHULE NEUMÜNSTER**