

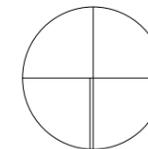
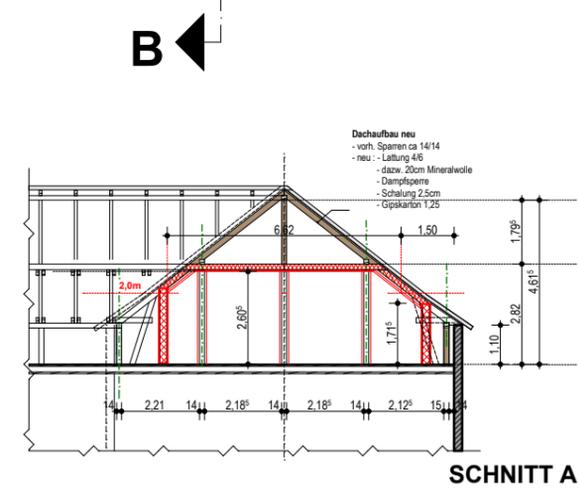


- ABBRUCH**
- NEU**
- BESTAND**

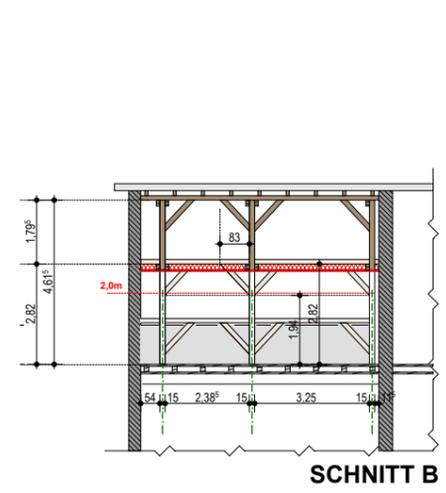

N

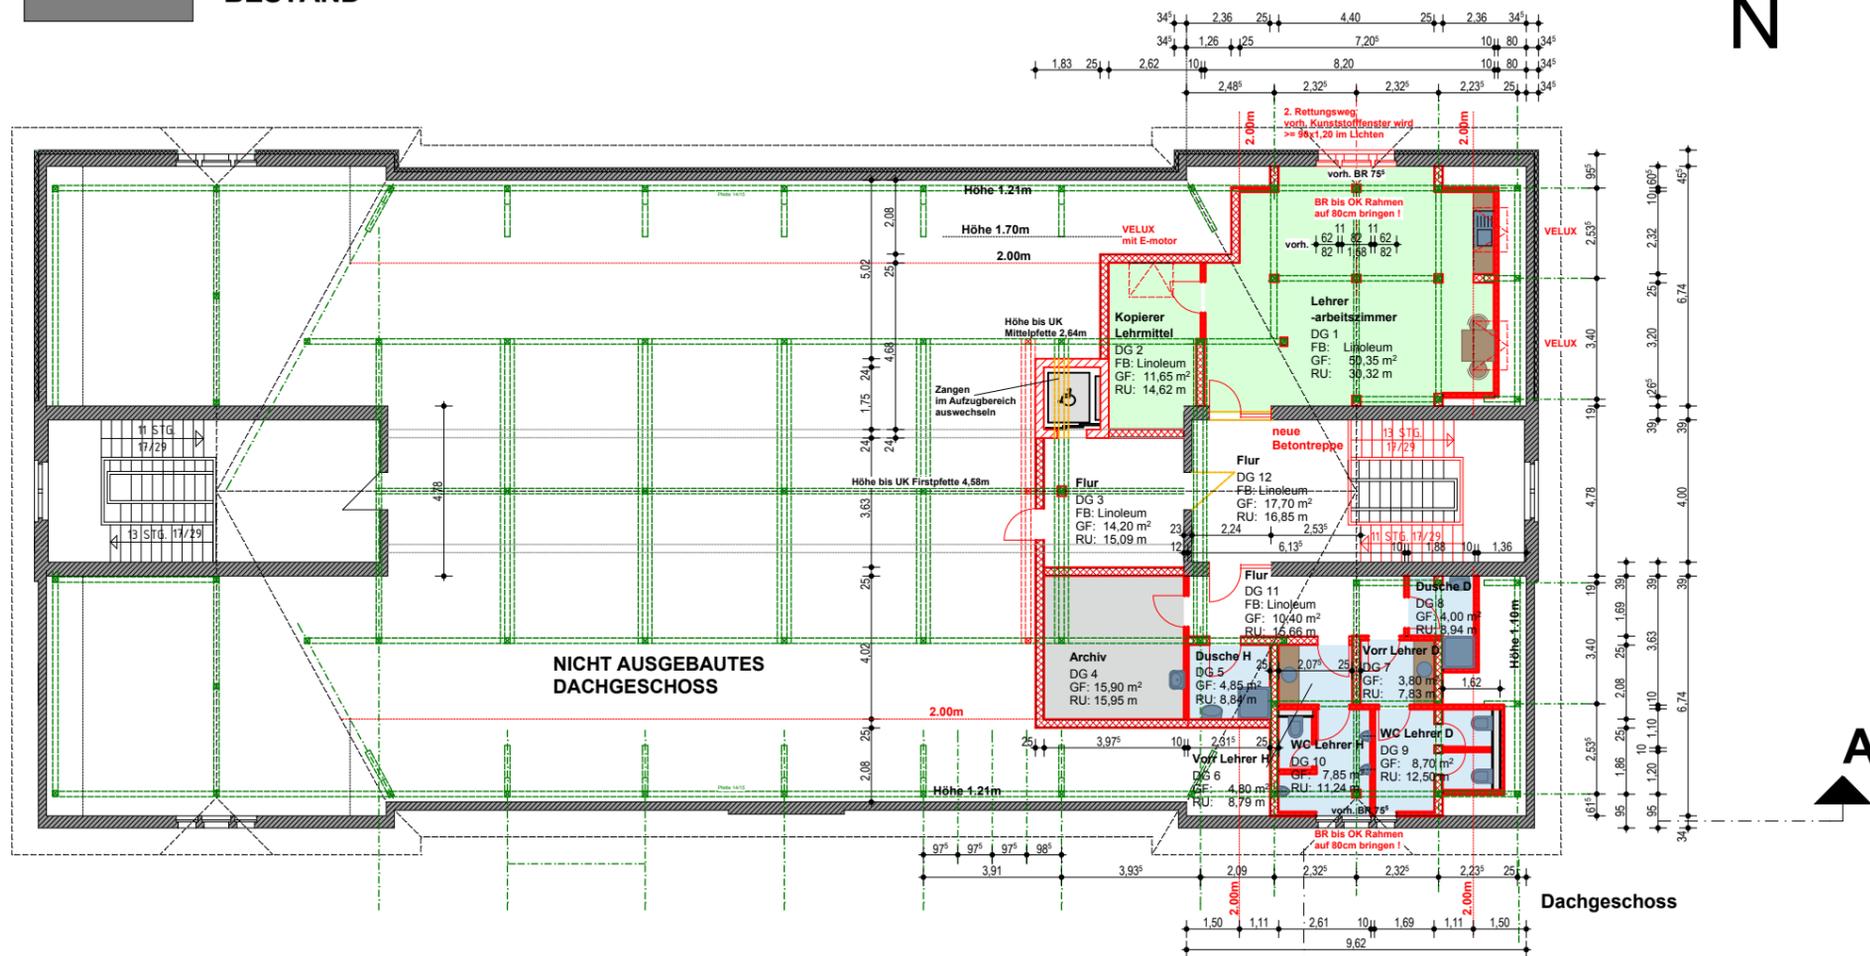

BAUHERR
ADRESSE: _____
STADT NEUMÜNSTER
 DER OBERBÜRGERMEISTER
 FACHBEREICH IV ■ ZENTRALE GEBÄUDEWIRTSCHAFT
BRACHENFELDER STRASSE 1-3
24534 NEUMÜNSTER

PLANUNGSTEIL: ENTWURF

BLATT NR : 0.5

DATUM : 22.03.2010

BLATTGRÖSSE : 42/29,7

GEZEICHNET : OI

**DARSTELLUNG: DACH-
GESCHOSS,
TEILSCHN.**

MASZTAB : 1:200

ÄNDERUNGEN : 23.06.10

PLANVERFASSER
W. Hain

DIPL. ING. WILLEM HAIN
FREISCHAFF. ARCHITEKT
BRACHENFELDER STR. 45
24534 NEUMÜNSTER
TEL: 04321 / 25872
FAX : 04321 /25873

**UMBAU UND SANIERUNG VICELINSCHULE
BISMARCKSTRASSE, 24534 NEUMÜNSTER**

VICELINSCHULE NEUMÜNSTER