


N:\FB IV\FED.61\Gem.Dat\en\61-2_Bauplanung\61-28-155-1A_S\vd_Hauptst CAD\B155-1_ogelnde Festsetzungen.dwg

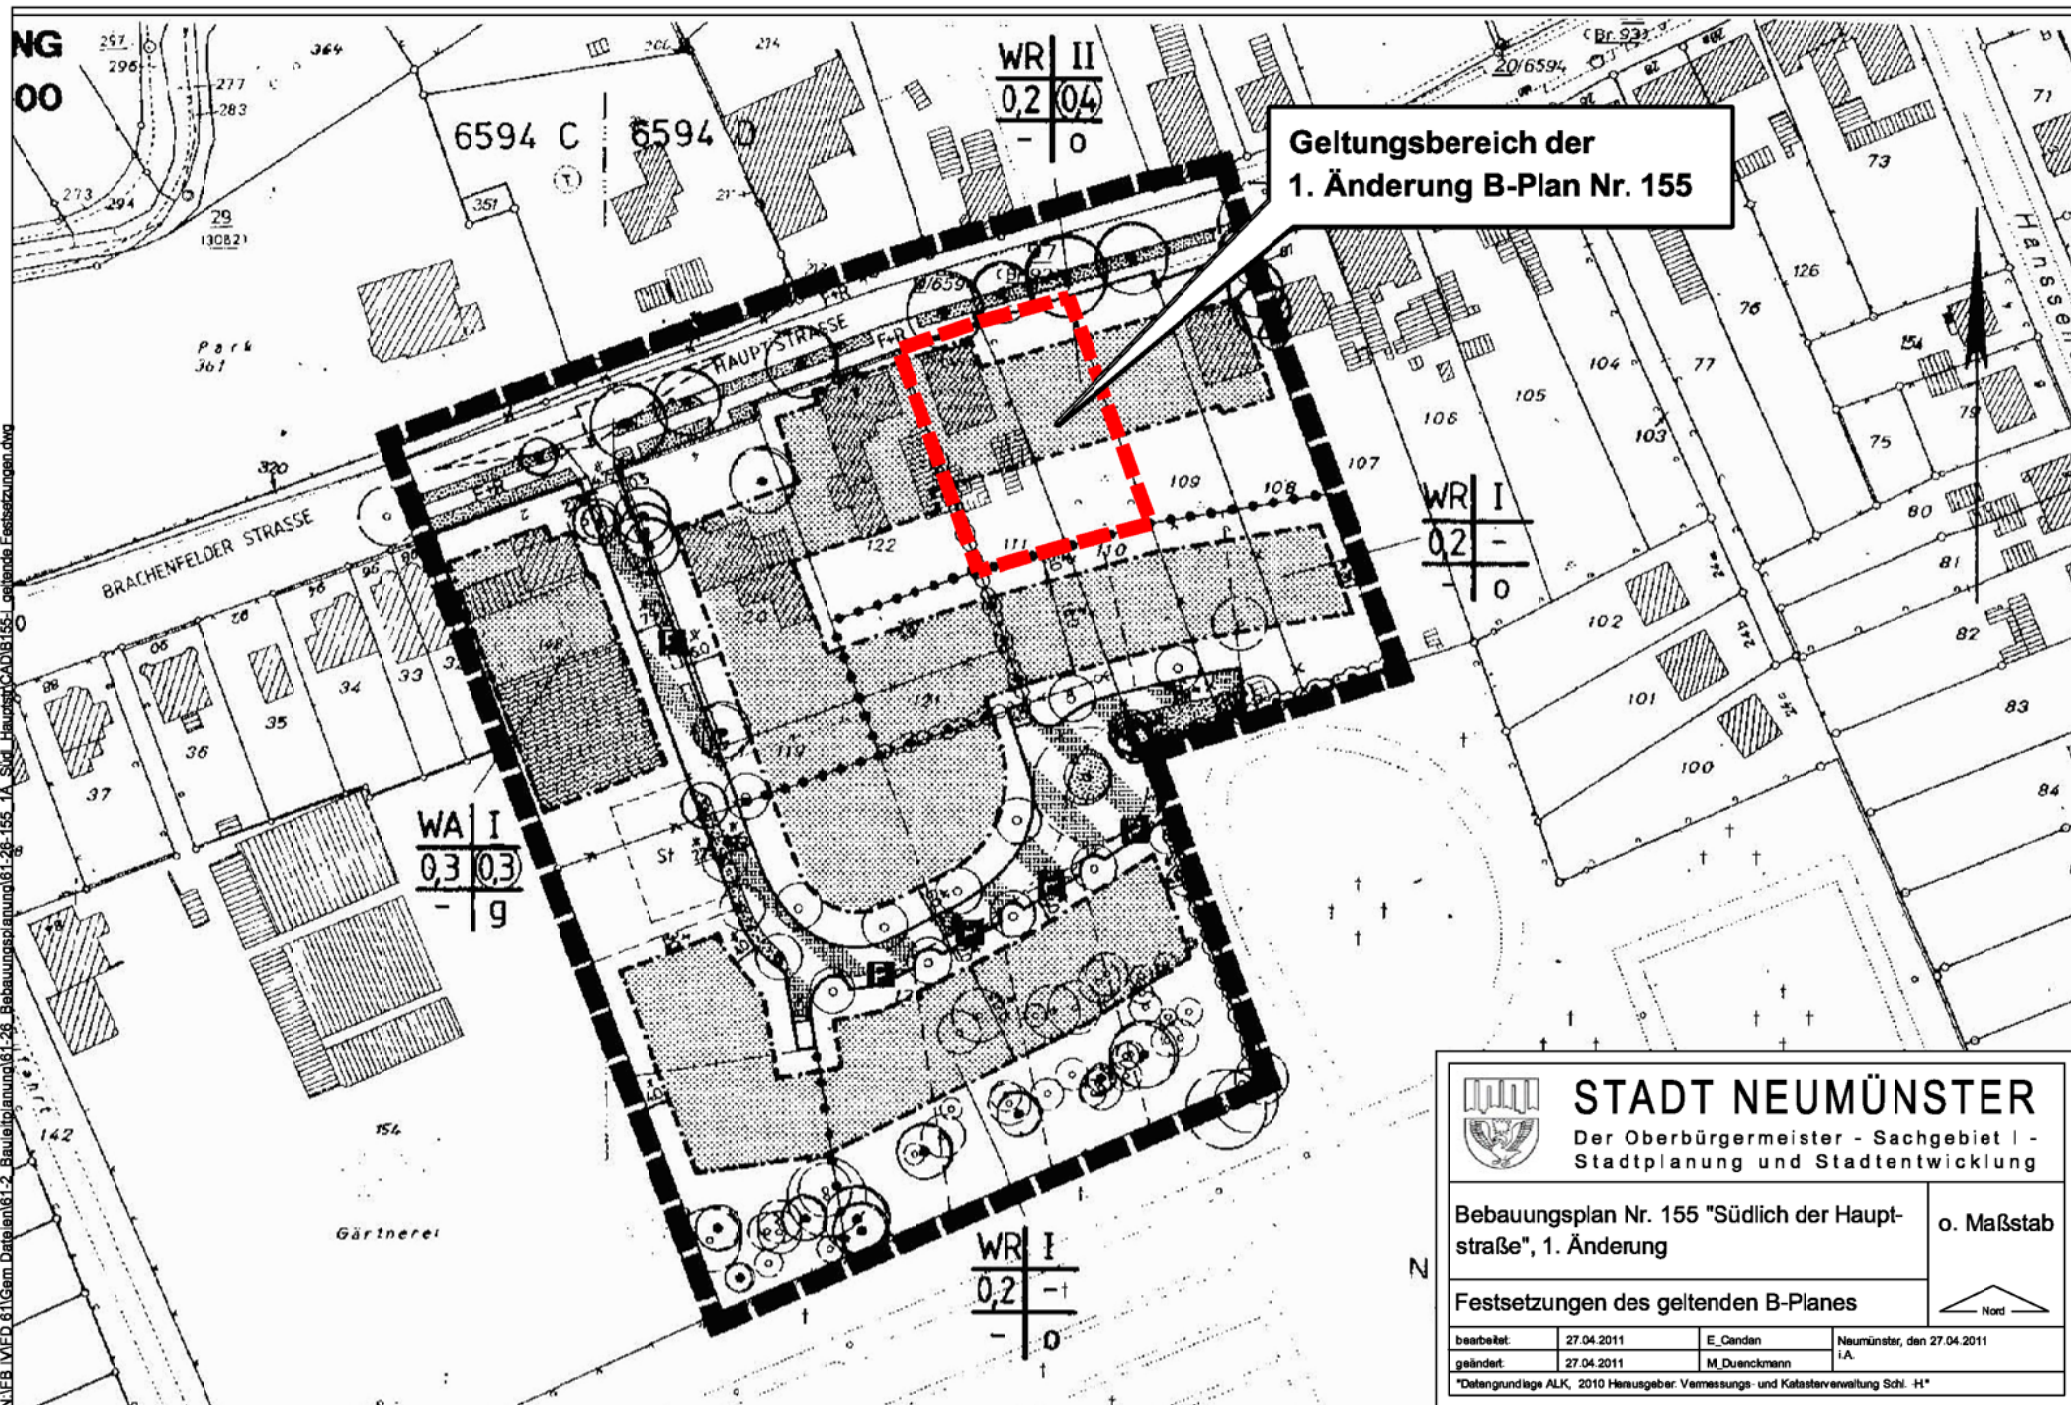

**Geltungsbereich der
1. Änderung B-Plan Nr. 155**

 STADT NEUMÜNSTER Der Oberbürgermeister - Sachgebiet I - Stadtplanung und Stadtentwicklung		o. Maßstab 	
			Bebauungsplan Nr. 155 "Südlich der Haupt- straße", 1. Änderung
Festsetzungen des geltenden B-Planes			
bearbeitet:	27.04.2011	E_Canden	Neumünster, den 27.04.2011
geändert:	27.04.2011	M_Duenckmann	i.A.
<small>*Datengrundlage ALK, 2010 Herausgeber: Vermessungs- und Katasterverwaltung Schl.-H*</small>			