



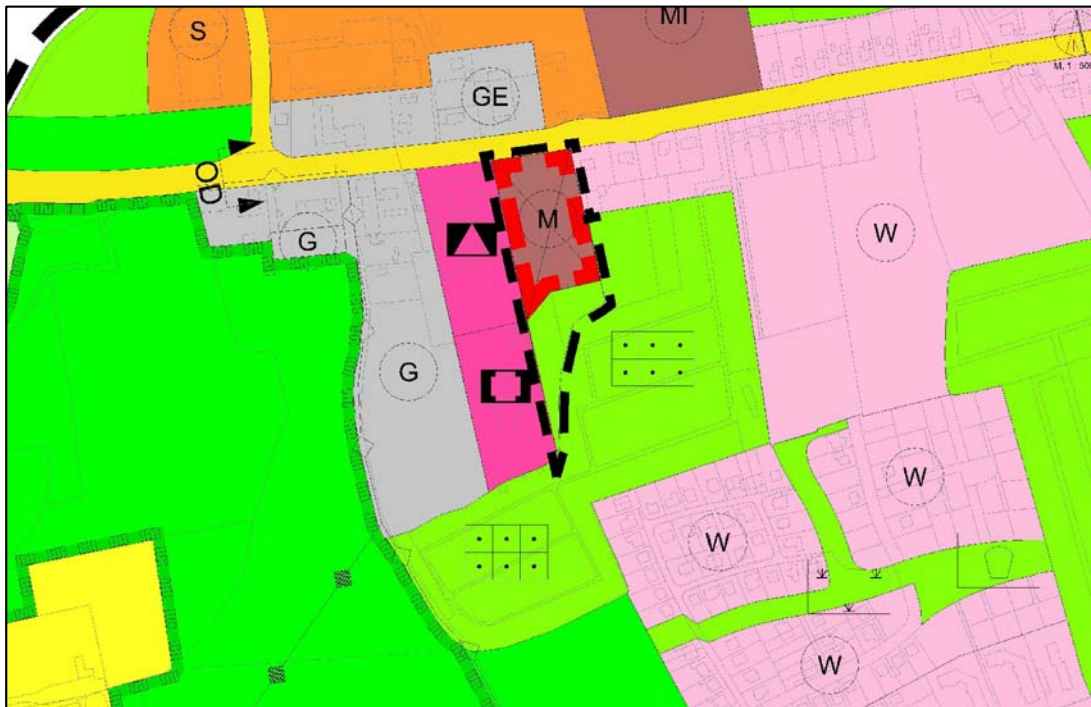

bislang geltende Darstellung


Darstellung nach Anpassung

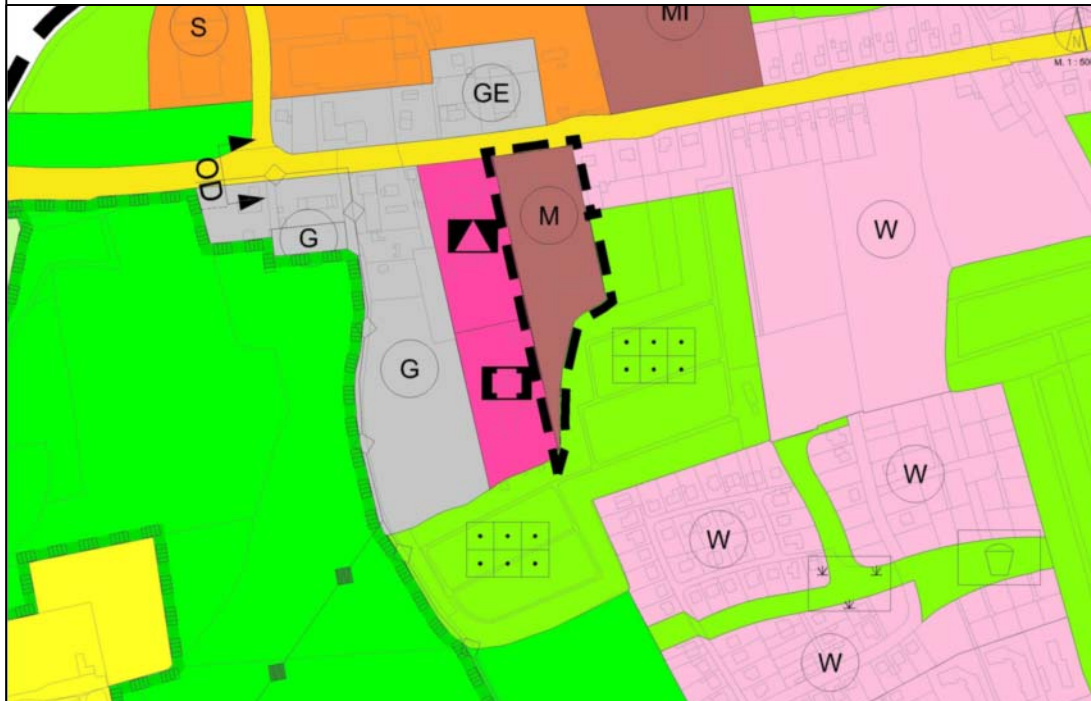

PLANZEICHENERKLÄRUNG DARSTELLUNGEN

ART DER BAULICHEN NUTZUNG


§ 5 Abs. 2 Nr. 1 BauGB und §§ 1-11 BauNVO

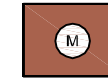

gemischte Baufläche
(§ 1 Abs. 1 Nr. 2 BauNVO)


GRÜNFLÄCHEN

§ 5 Abs. 2 Nr. 5 BauGB

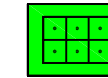

Dauerkleingärten

RÄUMLICHER GELTUNGSBEREICH

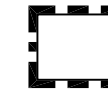

Geltungsbereich der Anpassung



von der Genehmigung des FNP 1990
ausgenommenen Bereich



STADT NEUMÜNSTER

Der Oberbürgermeister - Fachbereich IV -
Stadtplanung

3. Anpassung des Flächennutzungsplanes 1990
zur 1. Änderung des Bebauungsplanes Nr. 122
"Schwarzer Weg"

Maßstab:
1:5000



bearbeitet:	15.04.2010	E_Candian	Neumünster, den 23.06.2011
geändert:	23.06.2011	M_Duennckmann	l.A.

"Datengrundlage ALK, 2008 Herausgeber: Vermessungs- und Katasterverteilung Schl. 41."