


N:\FB IV\FD 61\3am Dateien\61-2 Bauleitplanung\61-28 Bebauungsplanung\61-28-00-10 B-Pläne Einzelhandelsbebauungspläne nach § 9 2alt-handlungsbedarf\2010BP78CAD\Übersichtsplan.dwg

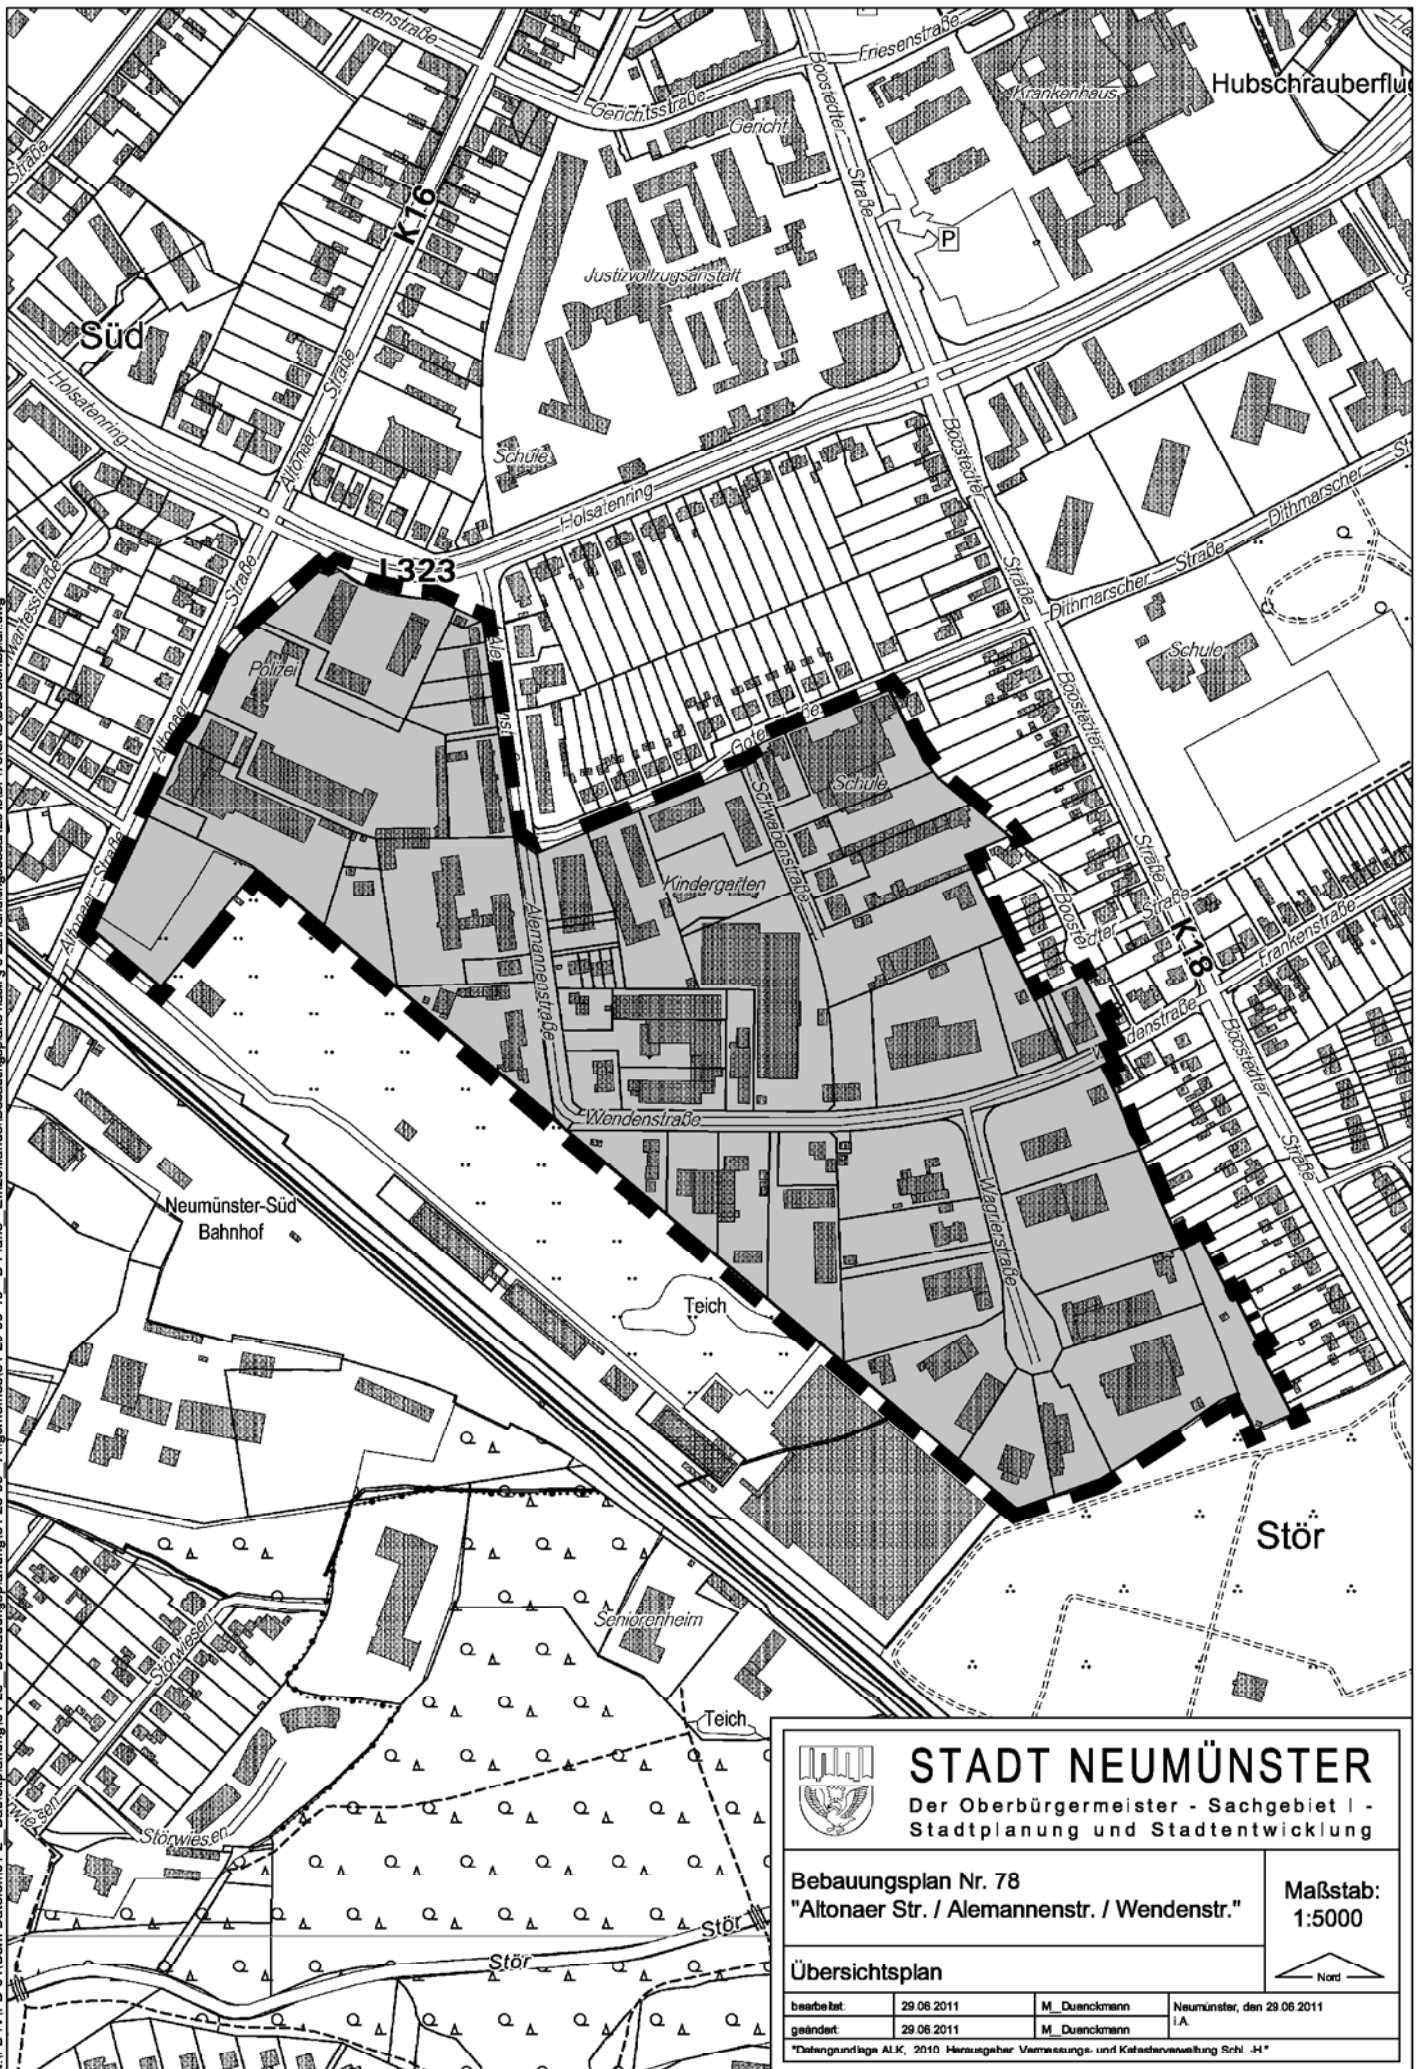

STADT NEUMÜNSTER

Der Oberbürgermeister - Sachgebiet I -
Stadtplanung und Stadtentwicklung

Bebauungsplan Nr. 78
"Altonaer Str. / Alemannenstr. / Wendenstr."

Maßstab:
1:5000

Übersichtsplan

bearbeitet:	29.06.2011	M. Duennemann	Neumünster, den 29.06.2011
geändert:	29.06.2011	M. Duennemann	IA

Datengrundlage ALK, 2010 Herausgeber Vermessungs- und Katasterverwaltung Schl. 44