


S:\FB\I\VD\61\Gem\Dateien\61-2_Bauleitplanung\61-20_FNP\61-20-06-01\61-20-06-01-37_Sondergebiet Einkaufszentrum Innenstadt\CAD\37_Aenderung.DWG

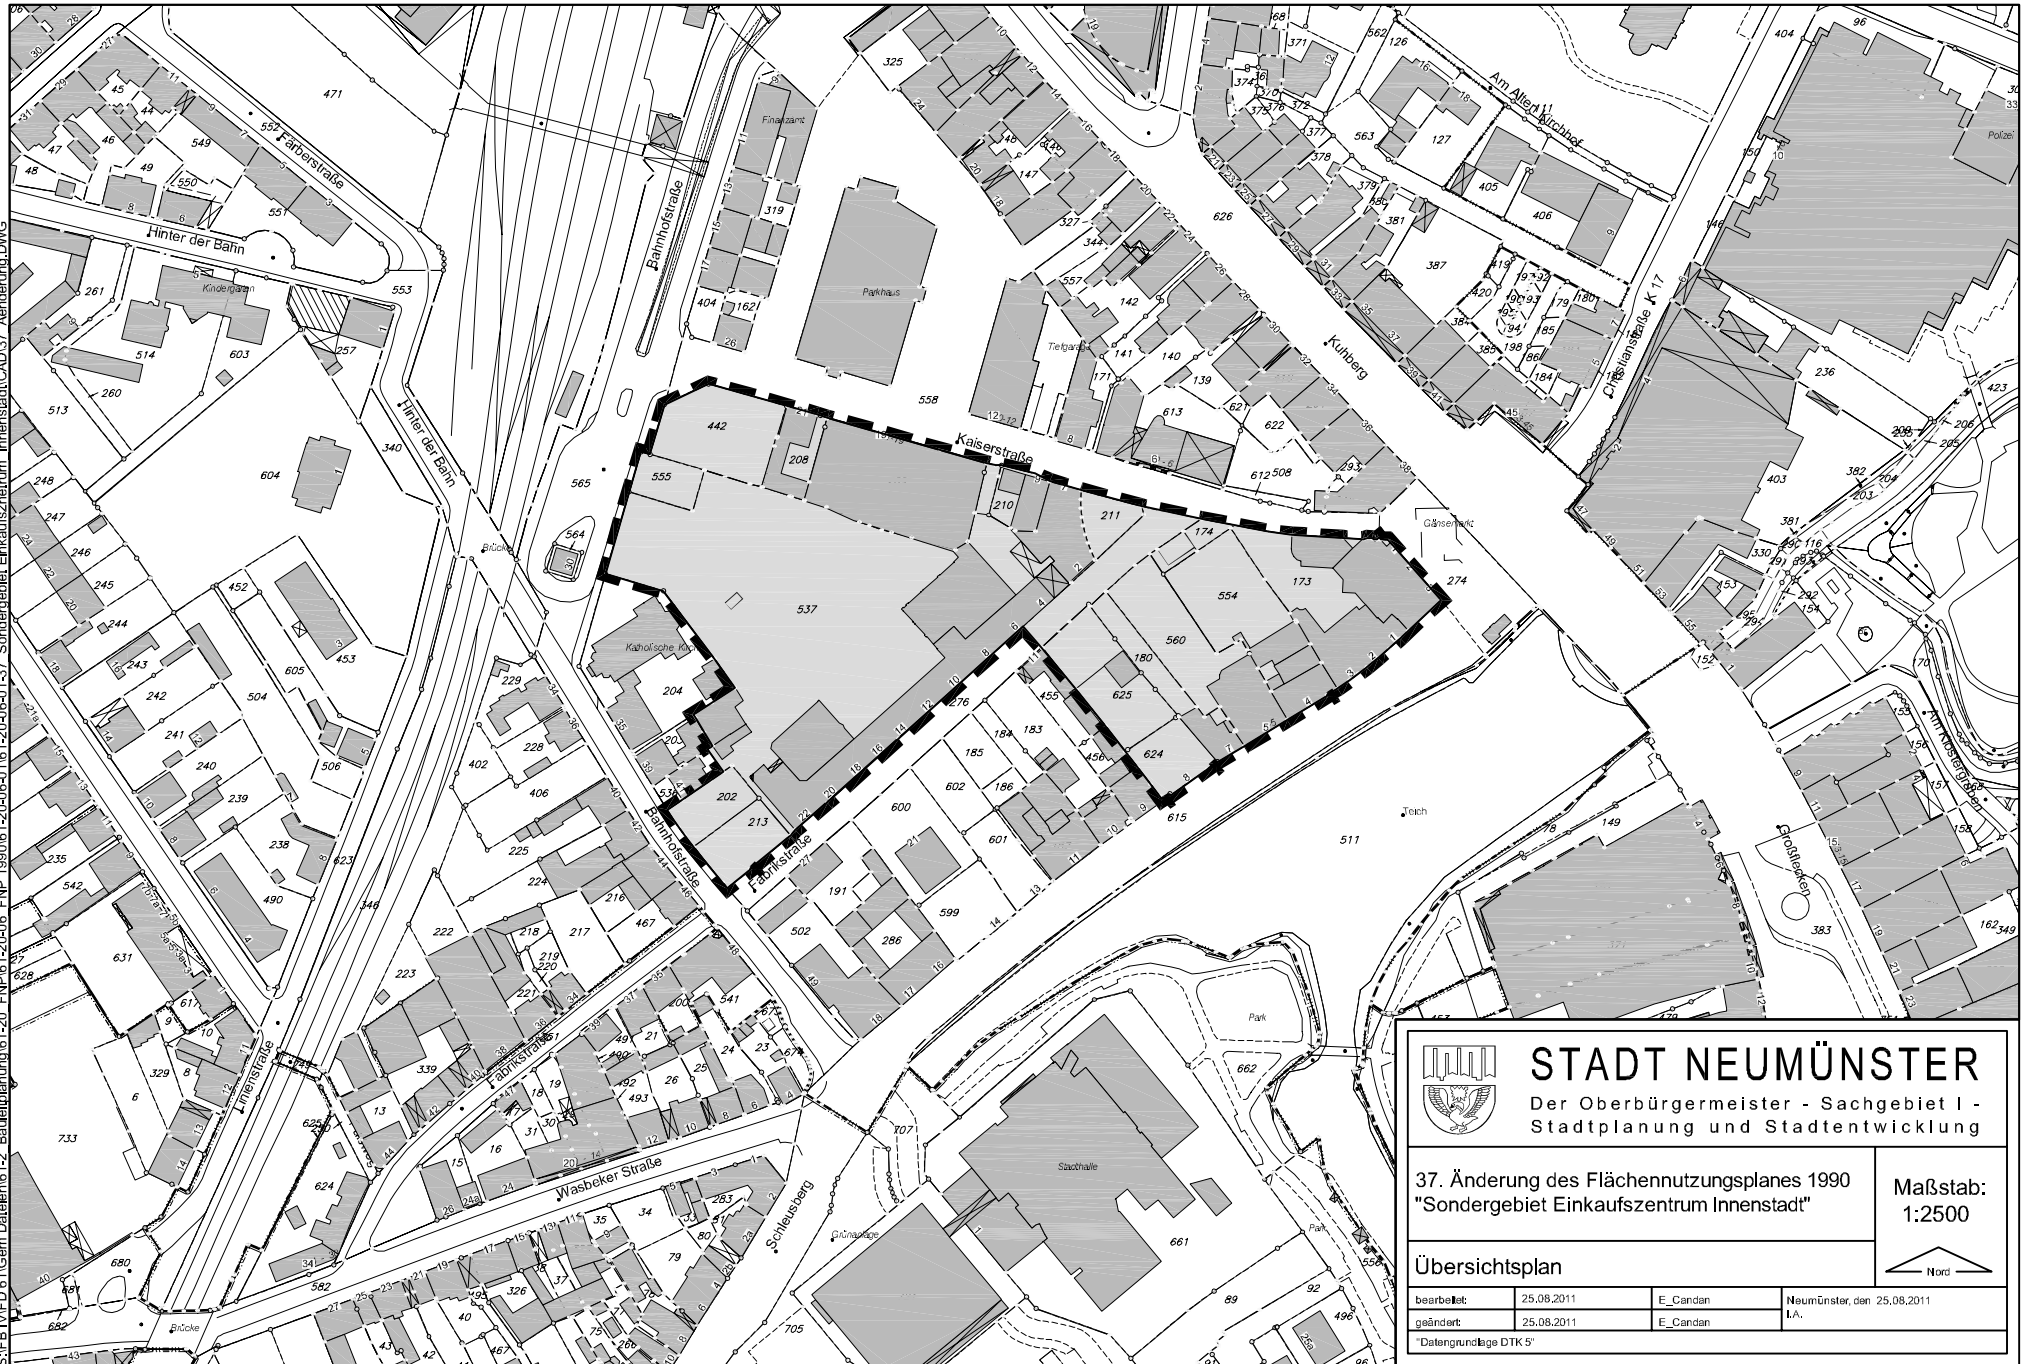



STADT NEUMÜNSTER
Der Oberbürgermeister - Sachgebiet I -
Stadtplanung und Stadtentwicklung


Maßstab:
1:2500

37. Änderung des Flächennutzungsplanes 1990
"Sondergebiet Einkaufszentrum Innenstadt"

Übersichtsplan

bearbeitet:	25.08.2011	E_Candian	Neumünster, den 25.08.2011
geändert:	25.08.2011	E_Candian	i.A.

*Datengrundlage DTK 5'

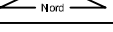

Nord