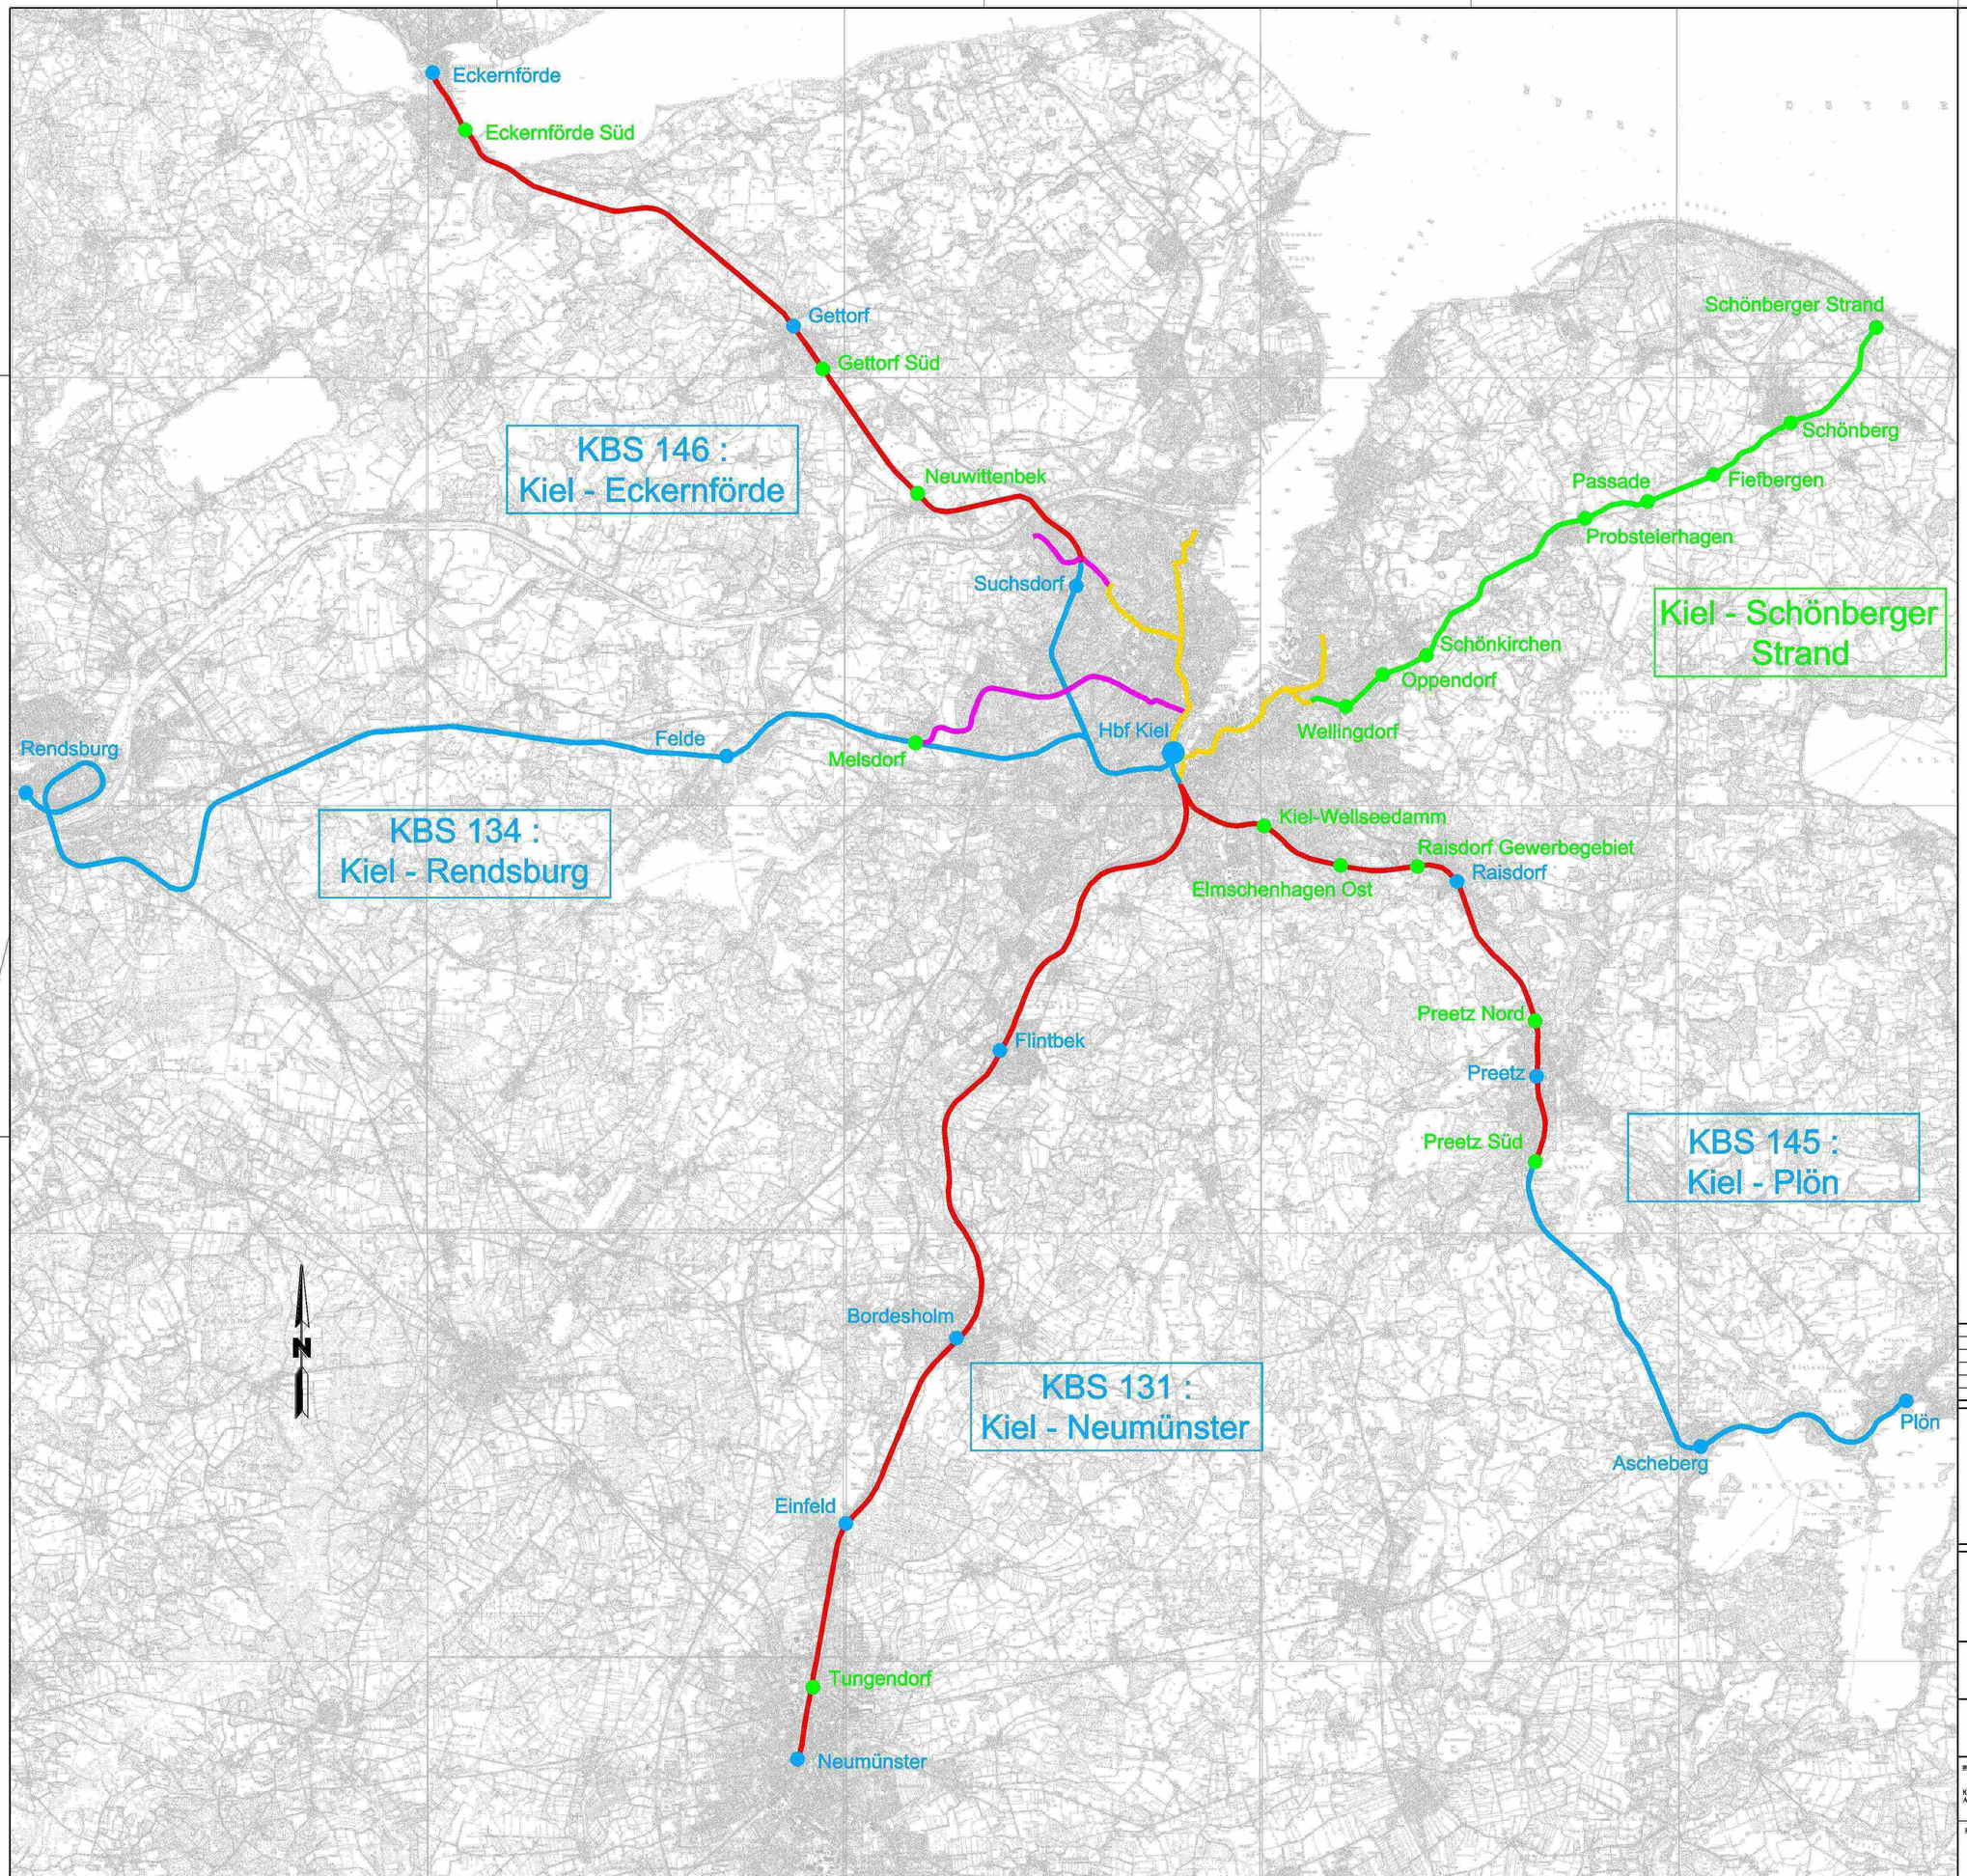

Betriebsformen und Haltepunkte:

- DB - Betrieb
- DB - und SRB - Betrieb
- SRB - Betrieb
- Kernnetz
- Ausbaustufe
- bestehender Haltepunkt
- neuer Haltepunkt

Nr.	Art der Änderung	Datum	Name
a	Festlegung Streckennetz:	01/05	NGU

Arbeitsgemeinschaft SRB Kiel

ARGUS GmbH — SPIEKERMANN BERATENDE INGENIEURE

	Datum	Name
bearbeitet	03/02	TSC
gezeichnet	03/02	NGU
geprüft	07/03	TSC

Düsseldorf, den .....

Unterschrift

Federführer:

Fritz-Vomfelde-Strasse 6
40547 Düsseldorf
Tel. 0211-52 30 5-0
Telefax 0211-52 305-61

Göttingenstrasse 22
38 106 Braunschweig
Tel. 0531-34 47 87
Telefax 0531-34 47 32

Fritz-Vomfelde-Strasse 12
40547 Düsseldorf
Tel. 0211-52 36-0
Telefax 0211-52 36-262

Landeshauptstadt Kiel
Die Oberbürgermeisterin
Tiefbauamt

Voruntersuchung StadtRegionalBahn Kiel
Arbeitspaket 1: Planung der Infrastruktur Inkl. Kostenberechnung
1.Planung der Trassen und Haltepunkte

Anlage: AP 1.1 - 1.4 - 1
Blatt Nr. : UL-2-G-01a

aufgestellt:

geprüft:

Übersichtslageplan
Gesamtnetz

Maßstab 1:75 000

aufgestellt und geprüft:

Kiel, den .....
Abteilung Verkehrswesen

zur Ausführung freigegeben:

Layout: A00_75 000

31. März 2005 | P:\061-Stadt-Kiel\001_SRB_Kiel\Vorhrag0306\Zeichnungen\Gesamtnetz\UL_2G_01a.dwg