


Wohnbauflächen Potenziale

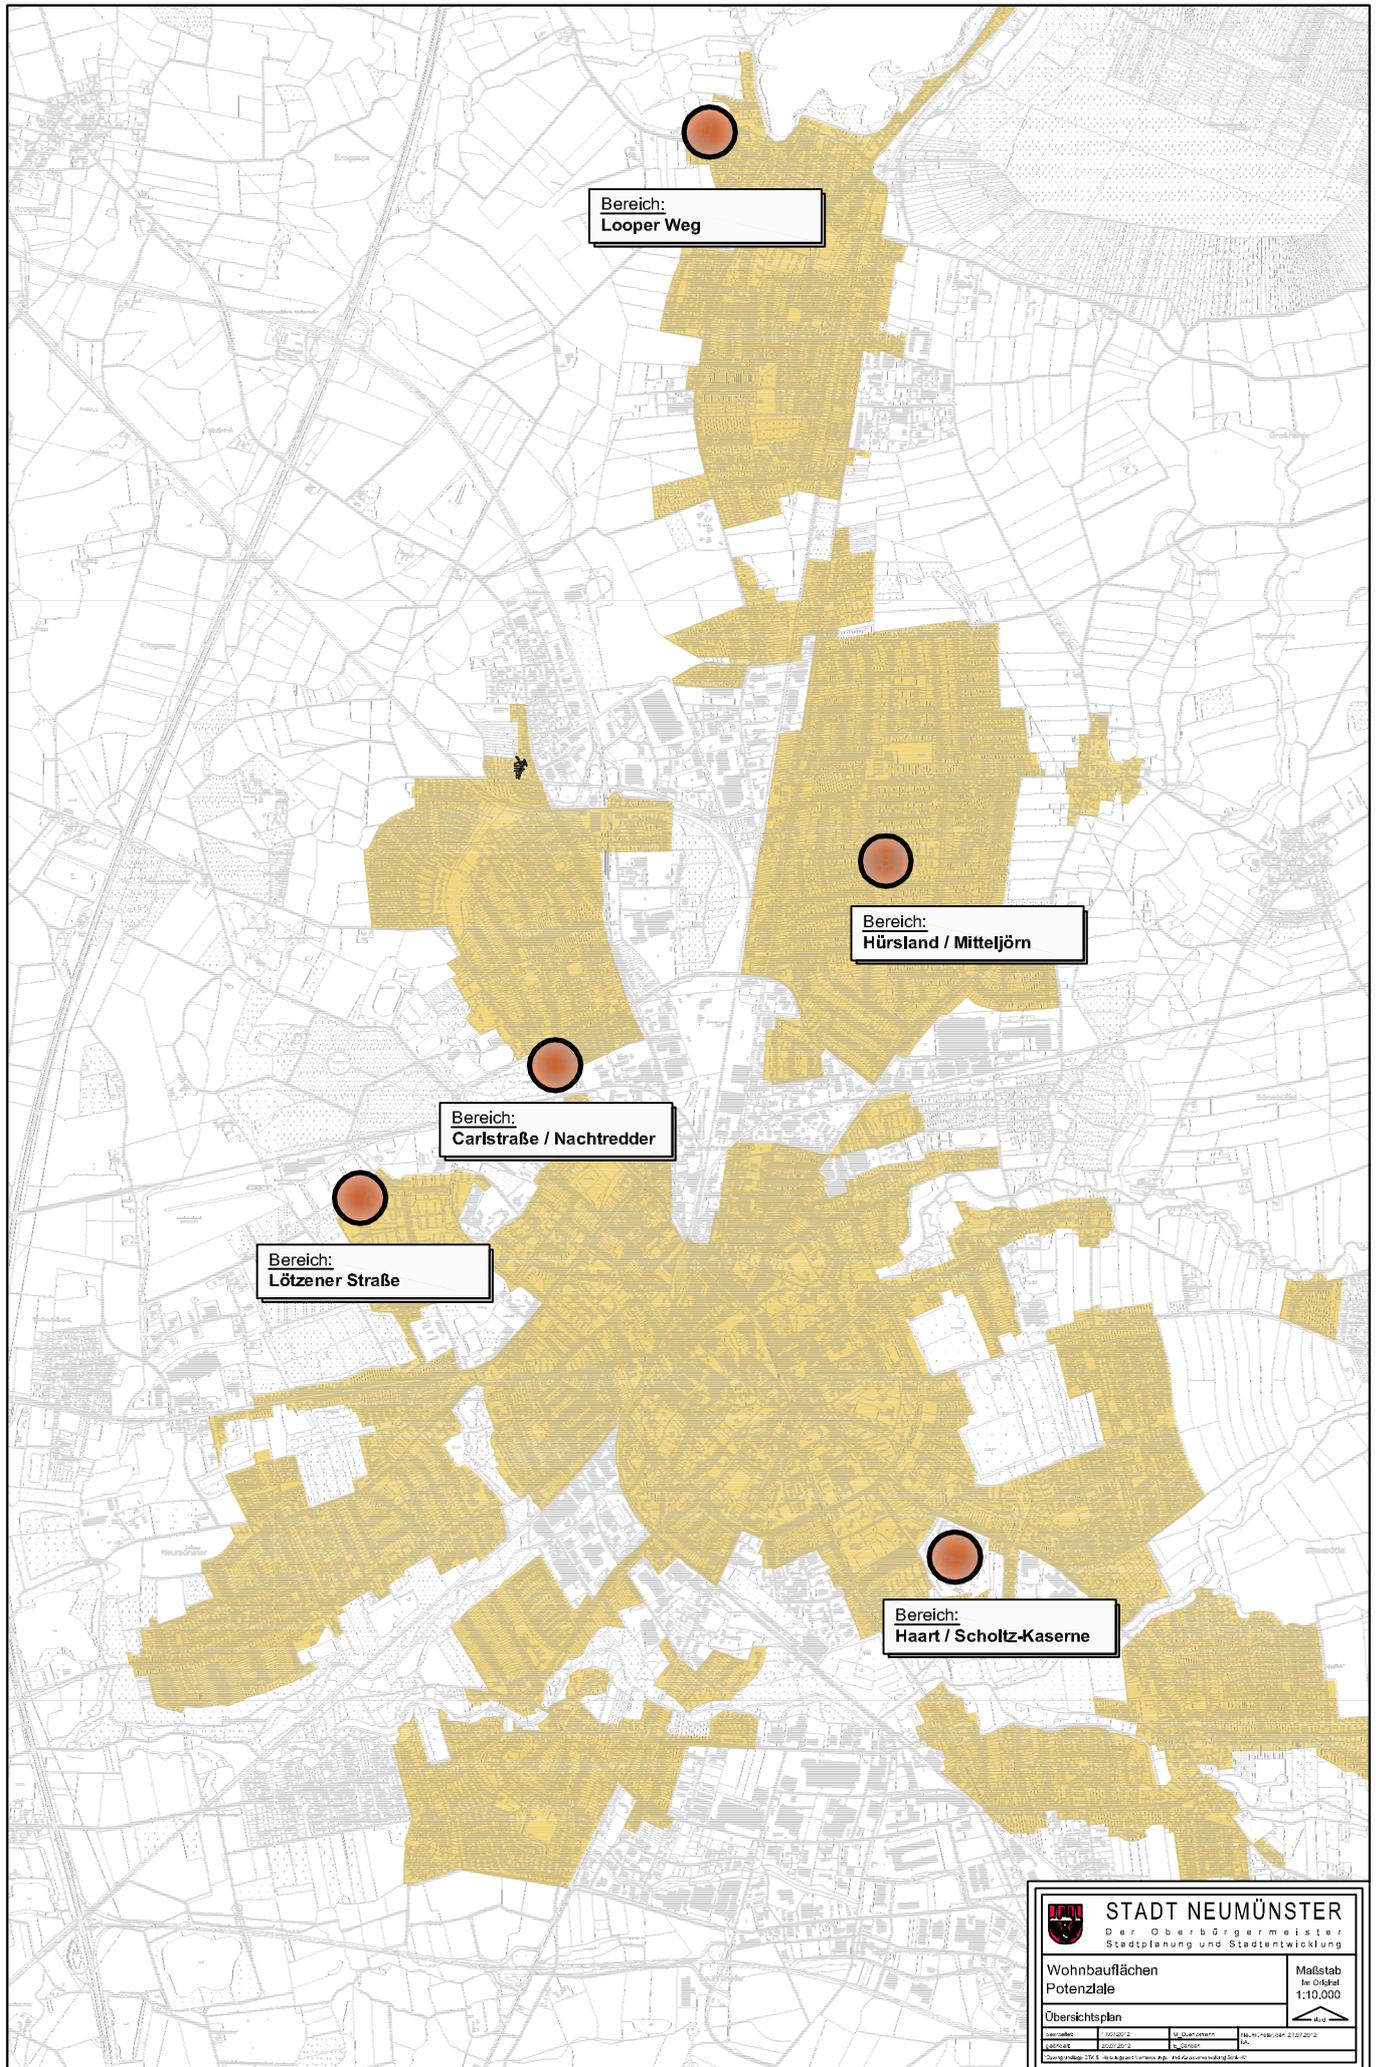

STADT NEUMÜNSTER
Der Oberbürgermeister
Stadtplanung und Stadtentwicklung

Wohnbauflächen
Potenziale

Maßstab
im Original
1:10.000

Übersichtsplan

Standort	1:100.000	St. Neumünster	Maßstab: 1:10.000
Standort	1:100.000	St. Neumünster	Maßstab: 1:10.000

Copyright © 2015, alle Rechte vorbehalten. Alle Rechte vorbehalten.