


N:\FB\IV\FB\_61\Gem\_Dat\plan\61-20\_FNP\61-20-06-01\61-20-06-01-41\_Sondergebiet\_Nahversorgungszentrum\_Gadeland\CAD\Übersicht\_Gadeland.dwg

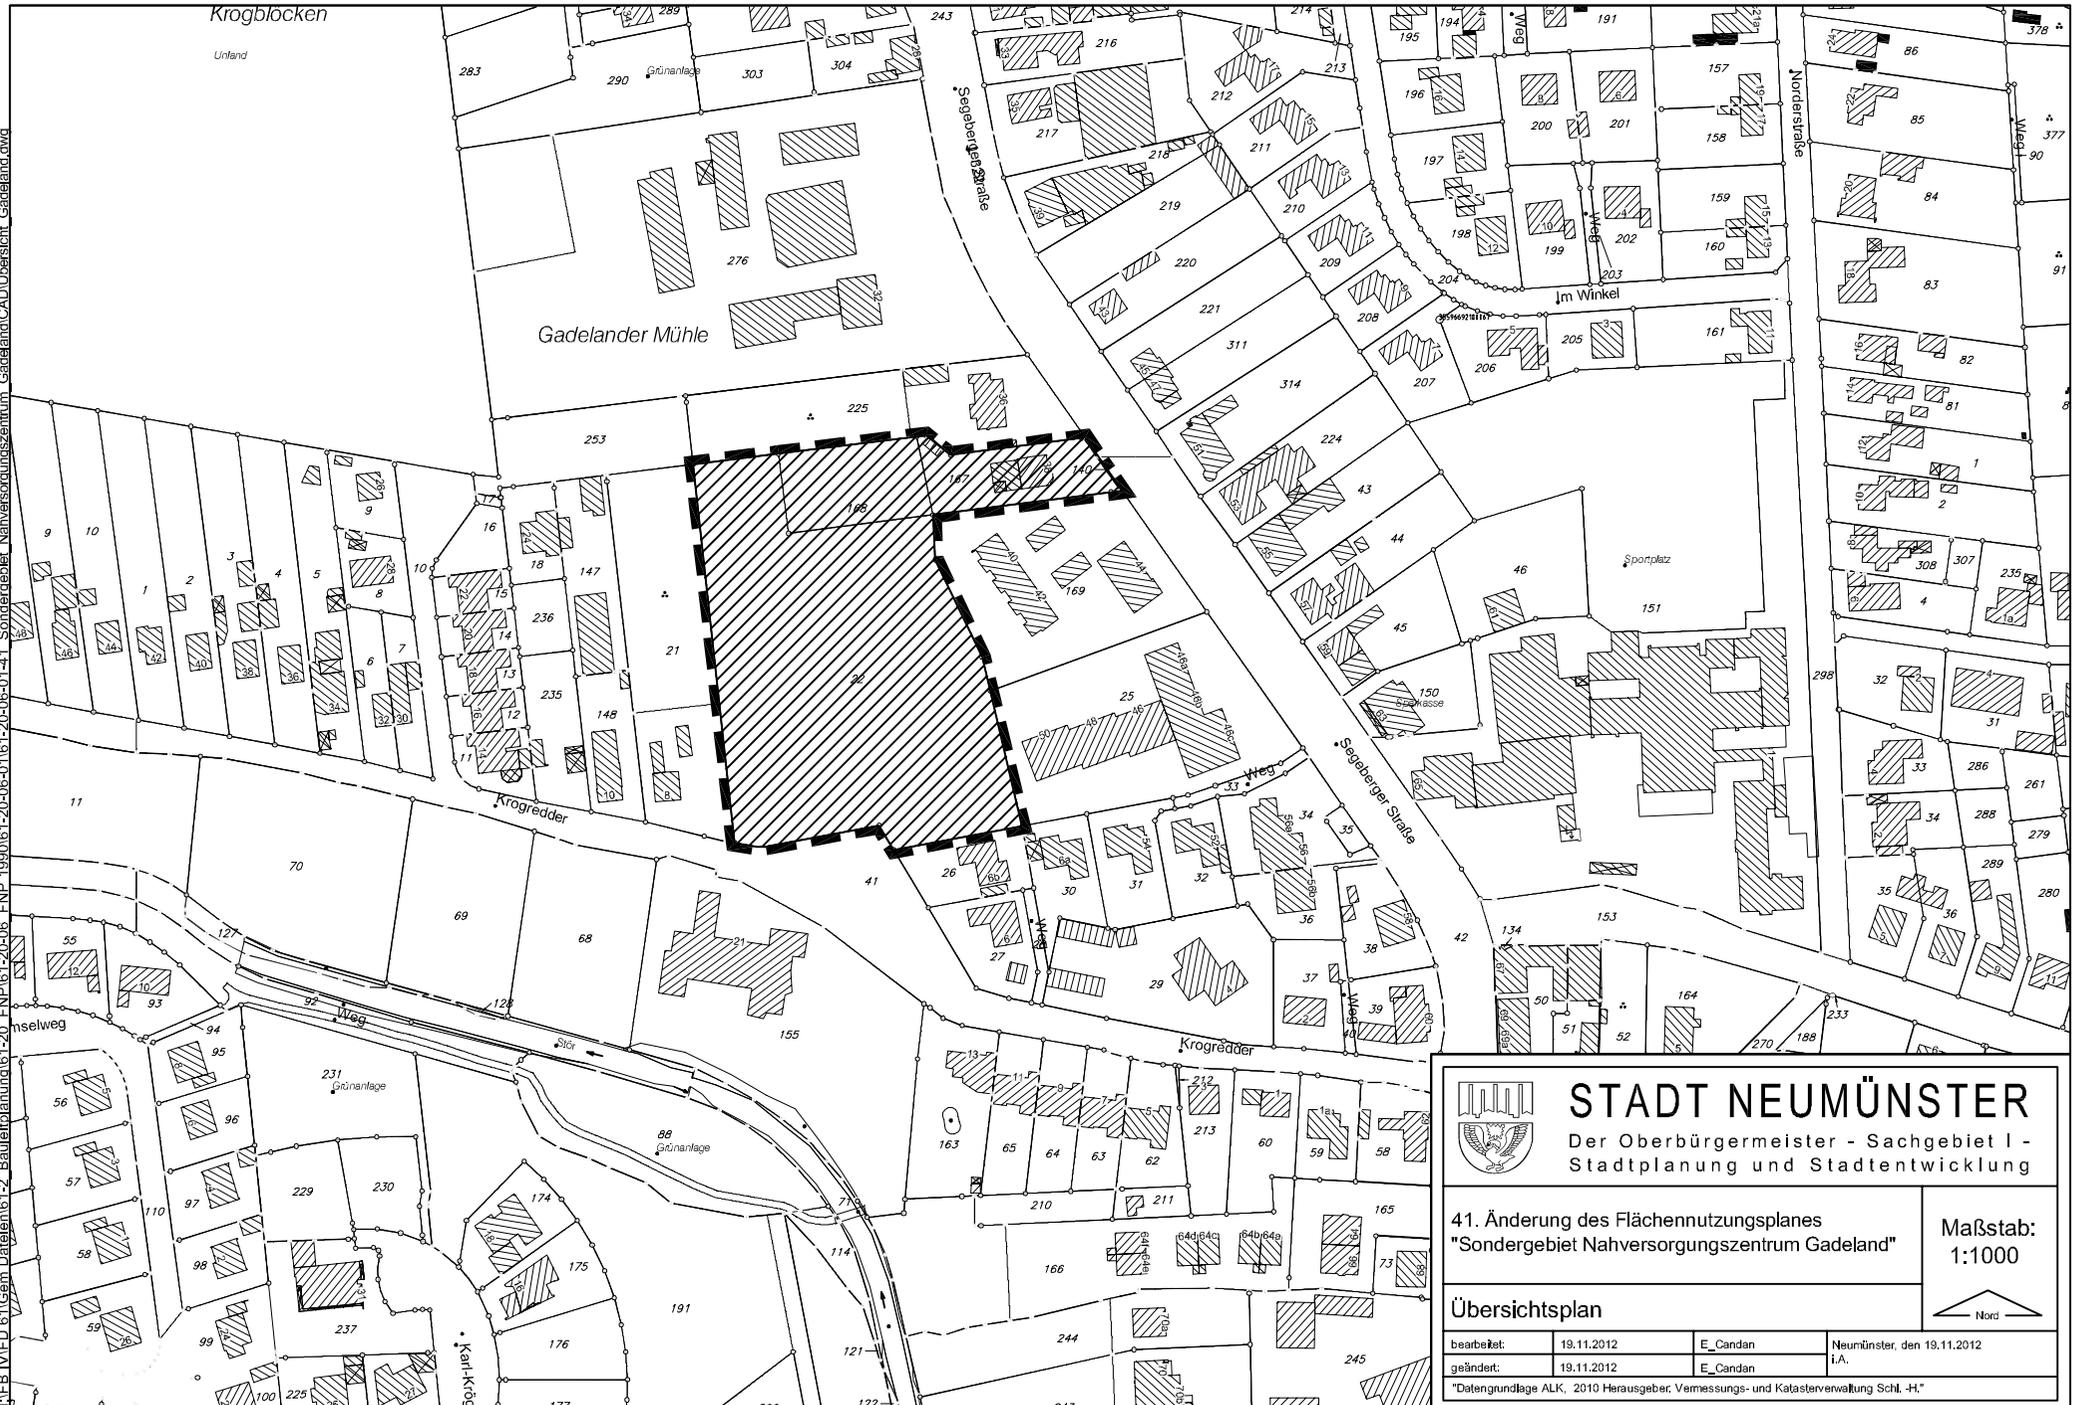




## STADT NEUMÜNSTER

Der Oberbürgermeister - Sachgebiet I -  
Stadtplanung und Stadtentwicklung

**41. Änderung des Flächennutzungsplanes**  
**"Sondergebiet Nahversorgungszentrum Gadeland"**

**Maßstab:**  
**1:1000**

**Übersichtsplan**

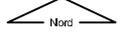

bearbeitet:	19.11.2012	E_Candan	Neumünster, den 19.11.2012
geändert:	19.11.2012	E_Candan	i.A.
*Datengrundlage ALK, 2010 Herausgeber: Vermessungs- und Katasterverwaltung Schl.-H.*			