


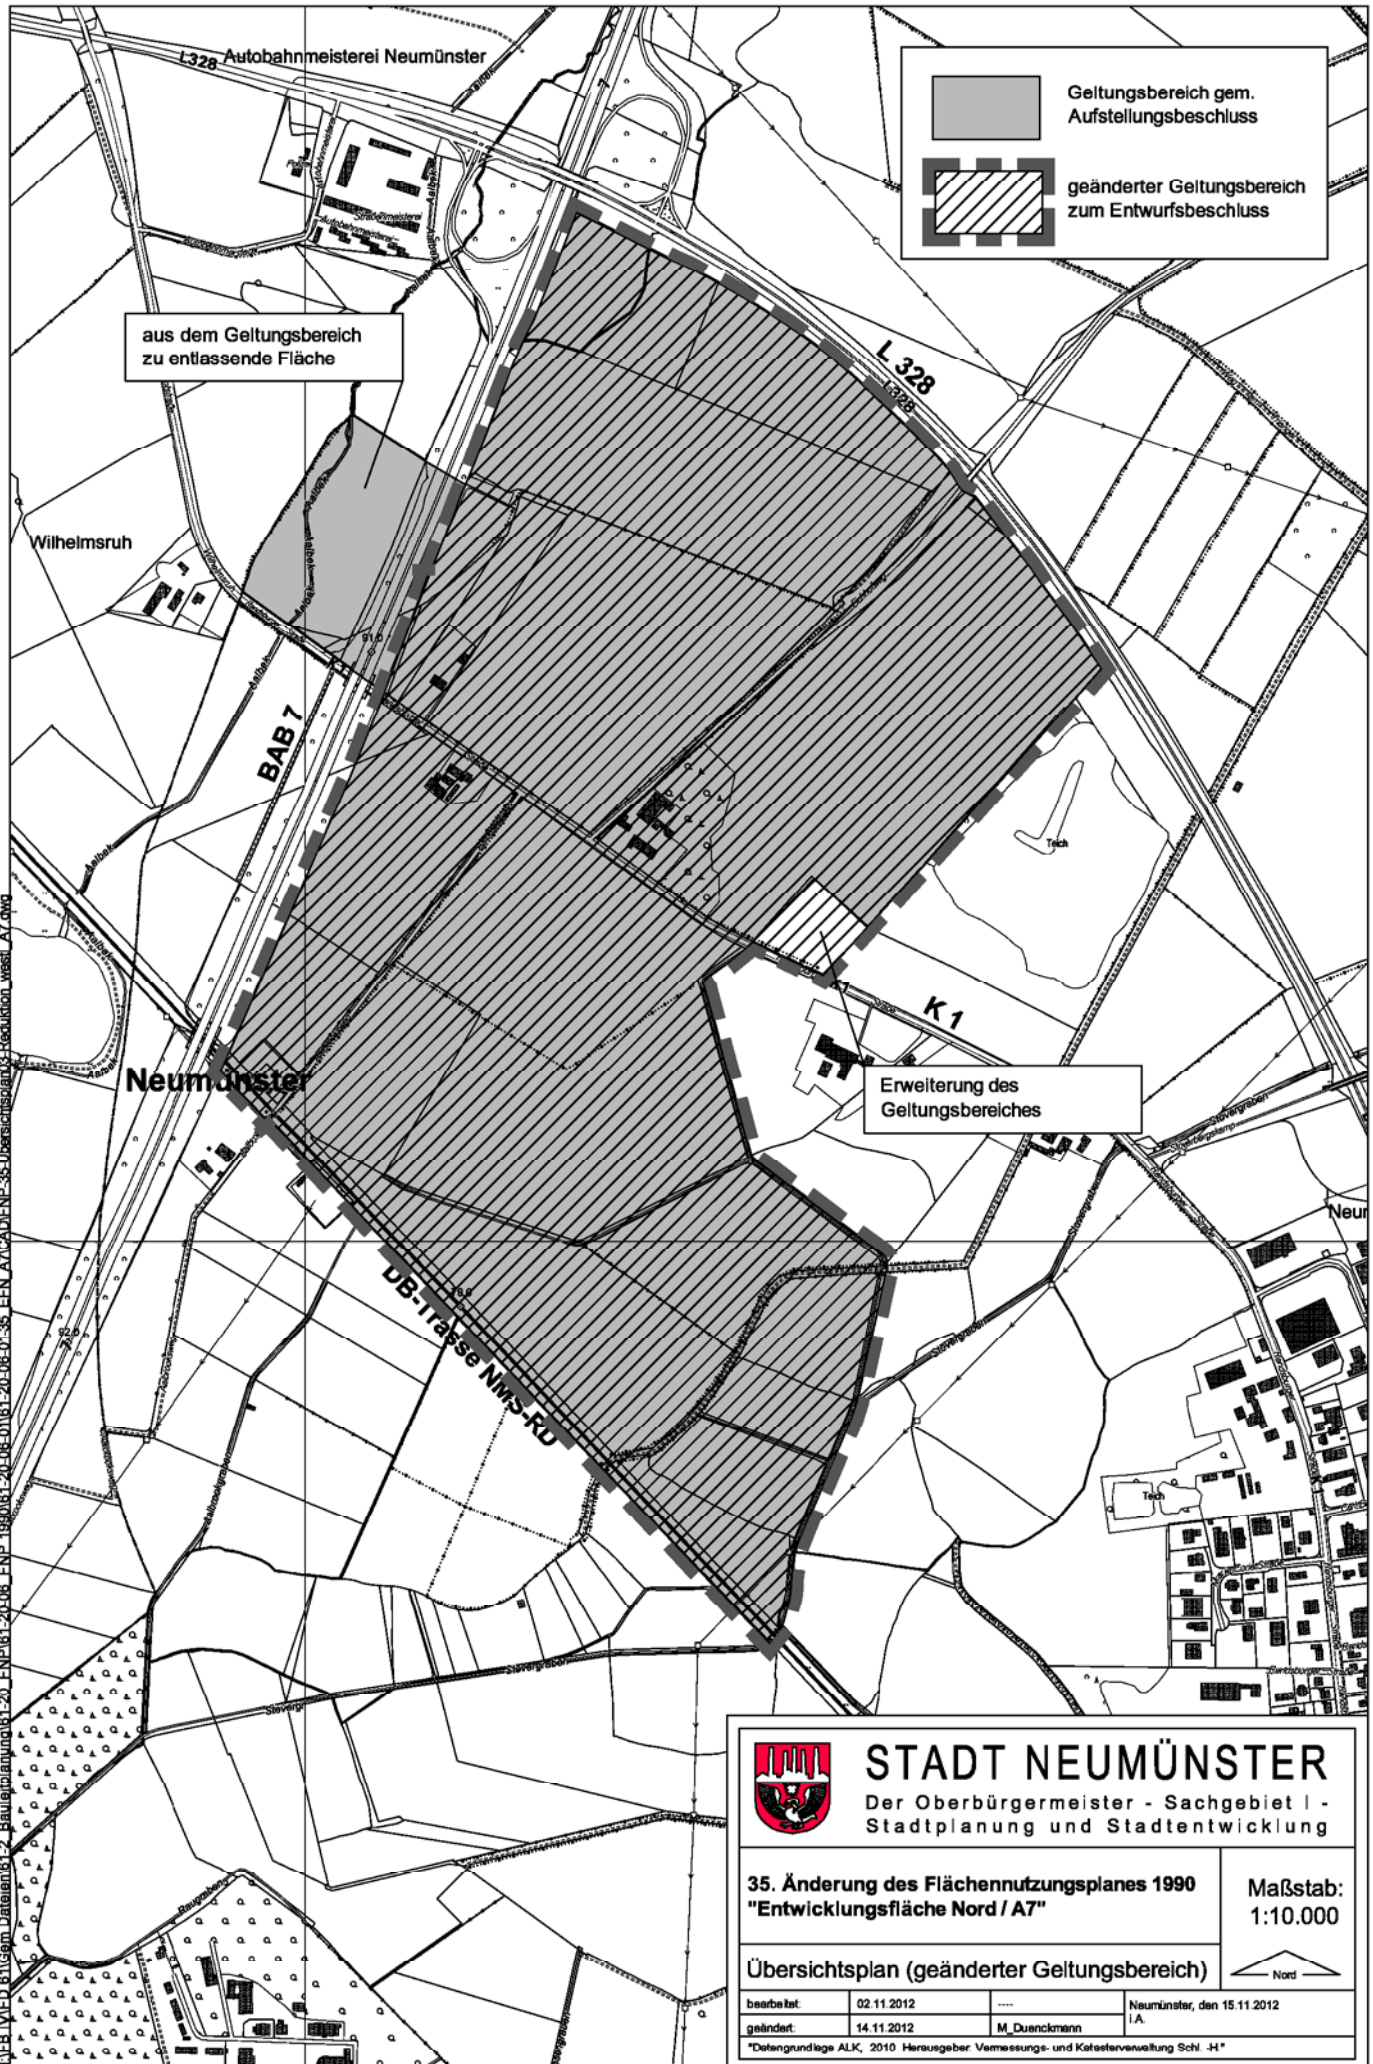

N:\EB\I\AED 8\UGem Dateien\61.2_Baueingplanung\61.20 ENP\61.20.08 ENP 1890\61.20.08-01\61.20.08-01-35_AEN_AT\CADENP-35_Übersichtsplan03_Reduktion_westl_A7.dwg