


N:\FB_IV\FD_61\Gem_Daten\61-3_Landschaftsplanung\61-32_L_u_N_schulz\61-32_06_L_Plan_NMS_2000\61-32_06-10_L_Plan_NMS_neu\61-32_06-10-01_1_A_L_Plan_NMSCAD\LP_Teiltfortschreibung_Übersichtsplan_DWG

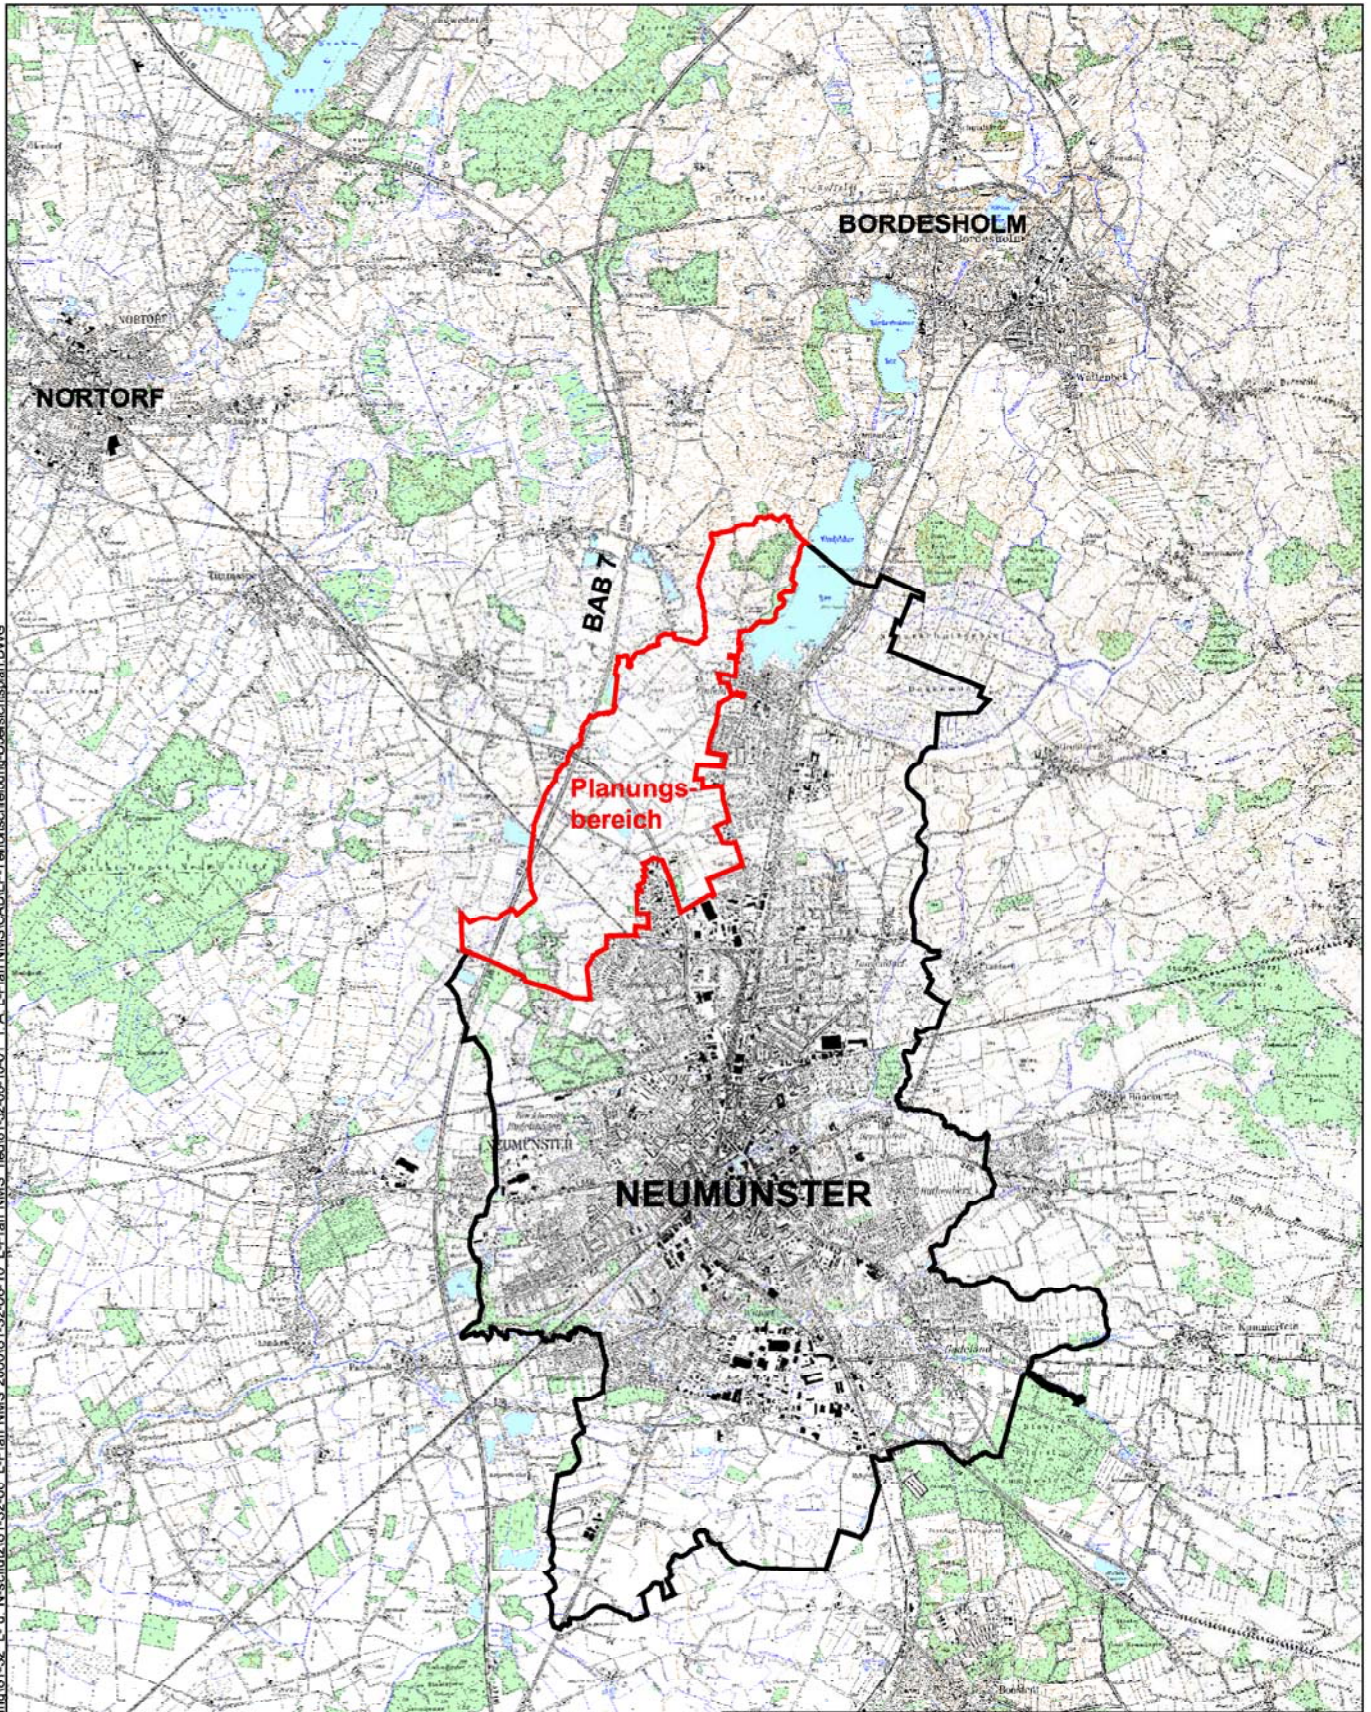


STADT NEUMÜNSTER

Der Oberbürgermeister
Stadtplanung und Stadtentwicklung

Teiltfortschreibung des Landschaftsplanes
der Stadt Neumünster

Maßstab:
1:100.000

Übersichtsplan

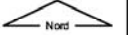

bearbeitet:	05.07.2012	E_Candan	Neumünster, den 05.07.2012
geändert:	05.07.2012	M_Duenckmann	I.A.