


N:\FB\IV\FD\_61\Gem\_Datien\61-5\_Vicelinviertel\B\lock\_68\CAD\Sanierung\_Fabrikgebäude\_Ansharstraße.DWG

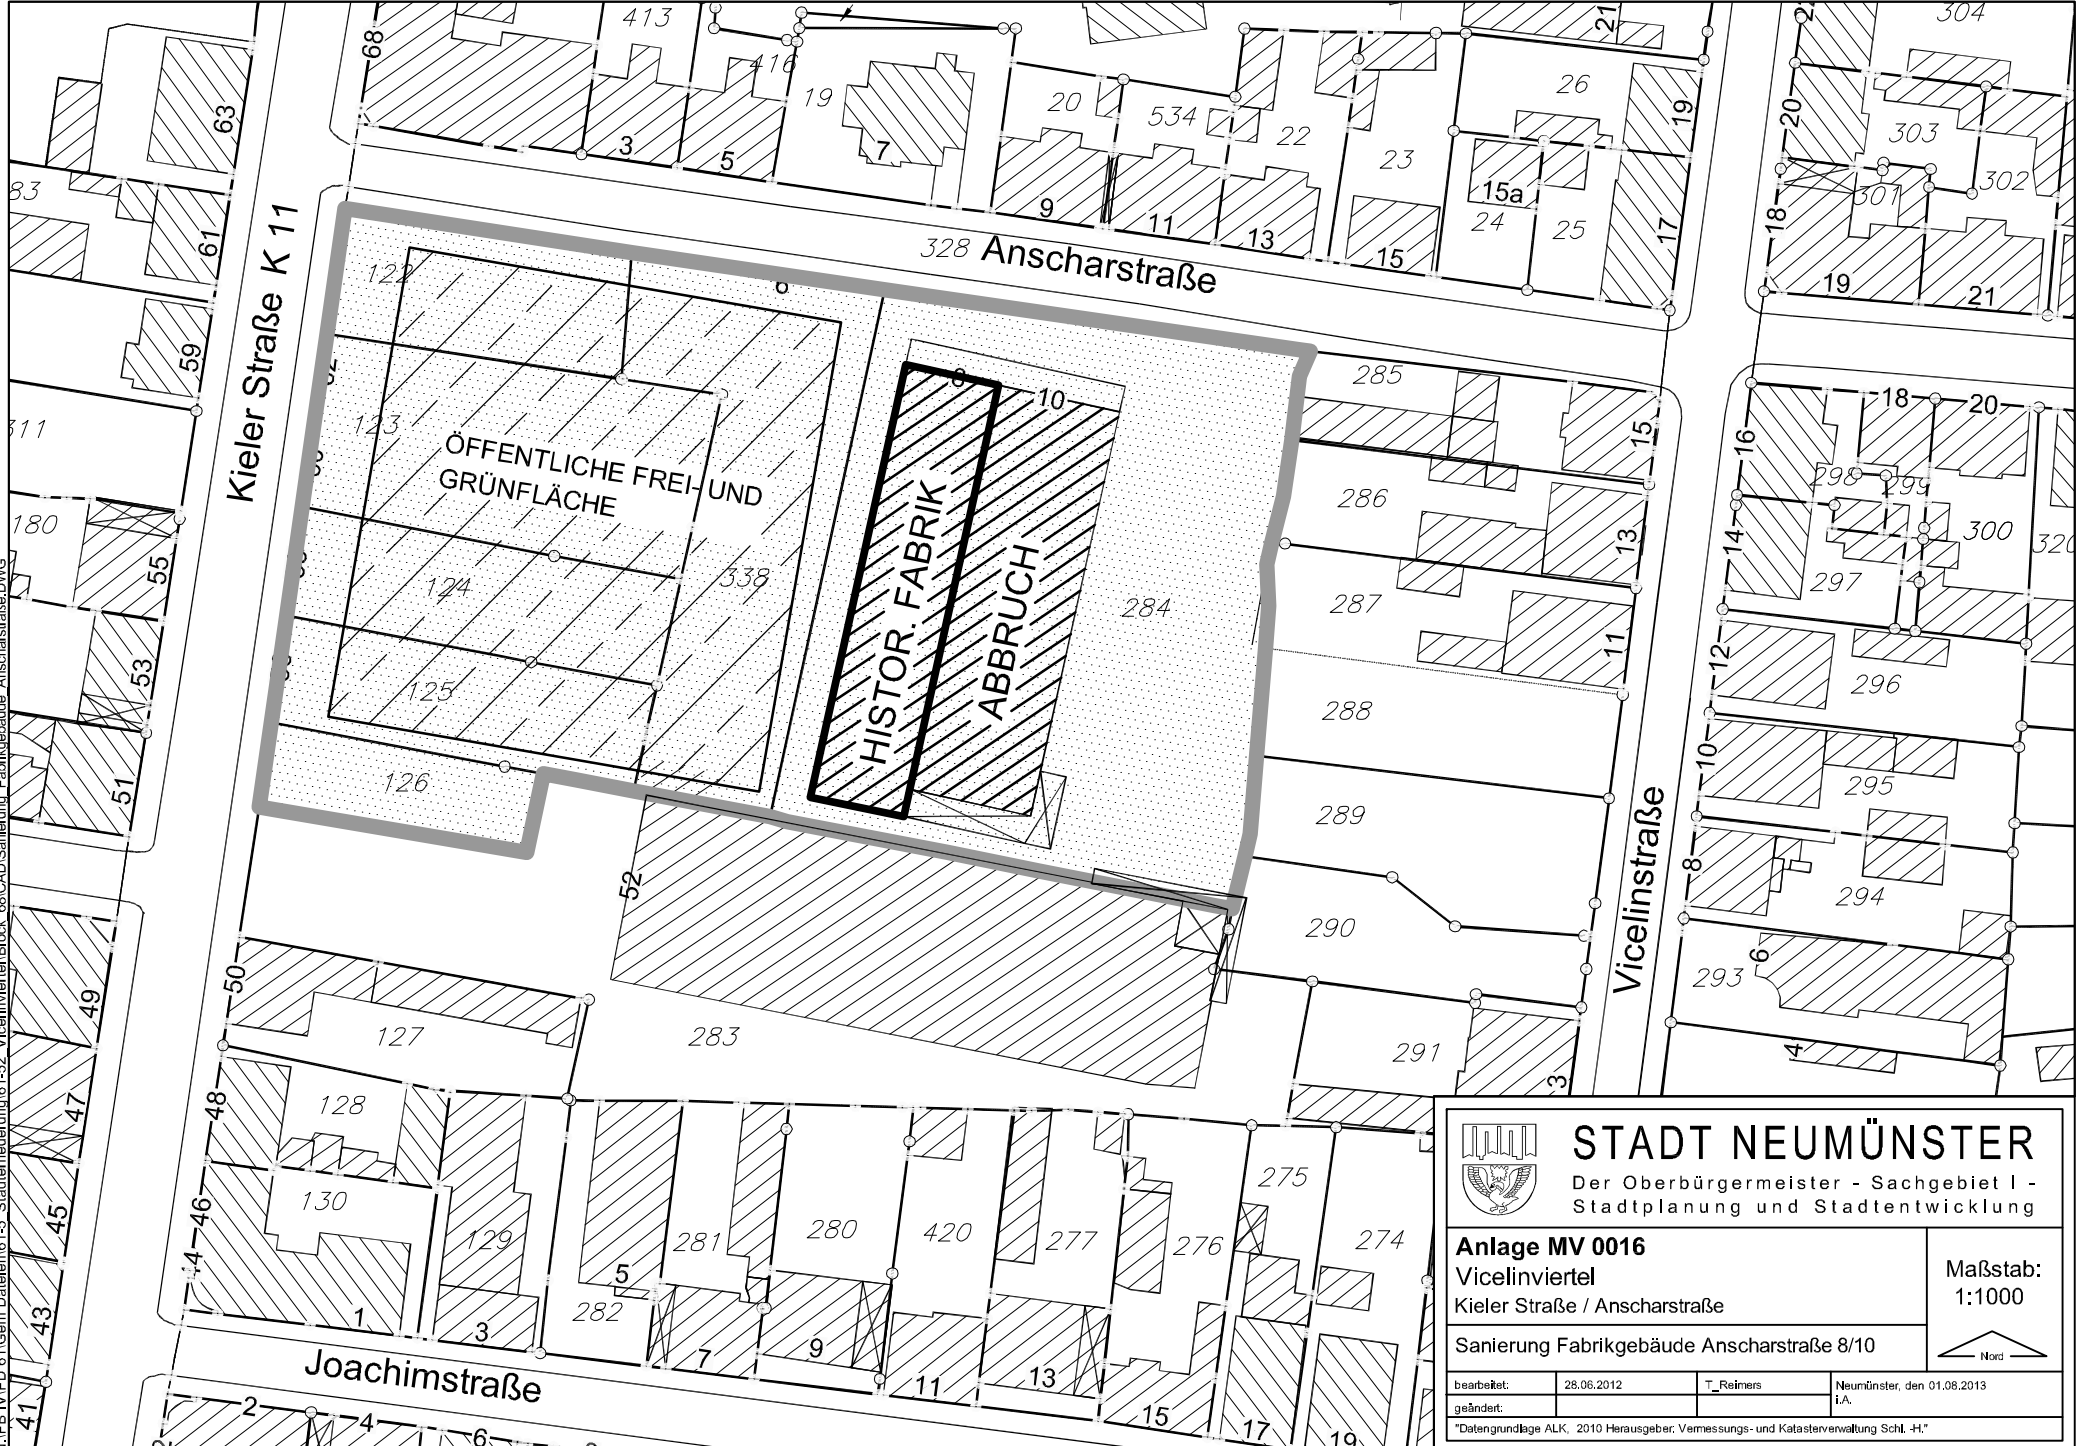

**STADT NEUMÜNSTER**  
 Der Oberbürgermeister - Sachgebiet I -  
 Stadtplanung und Stadtentwicklung

**Anlage MV 0016**  
 Vicelinviertel  
 Kieler Straße / Ansharstraße  
 Sanierung Fabrikgebäude Ansharstraße 8/10

Maßstab:  
 1:1000

bearbeitet:	28.06.2012	T_Reimers	Neumünster, den 01.08.2013
geändert:			i.A.

\*Datengrundlage ALK, 2010 Herausgeber: Vermessungs- und Katasterverwaltung Schl.-H.\*