


ECE Holstengalerie Neumünster

Übersicht Befreiungs- und Fällanträge / Ersatzpflanzung

ohne Maßstab

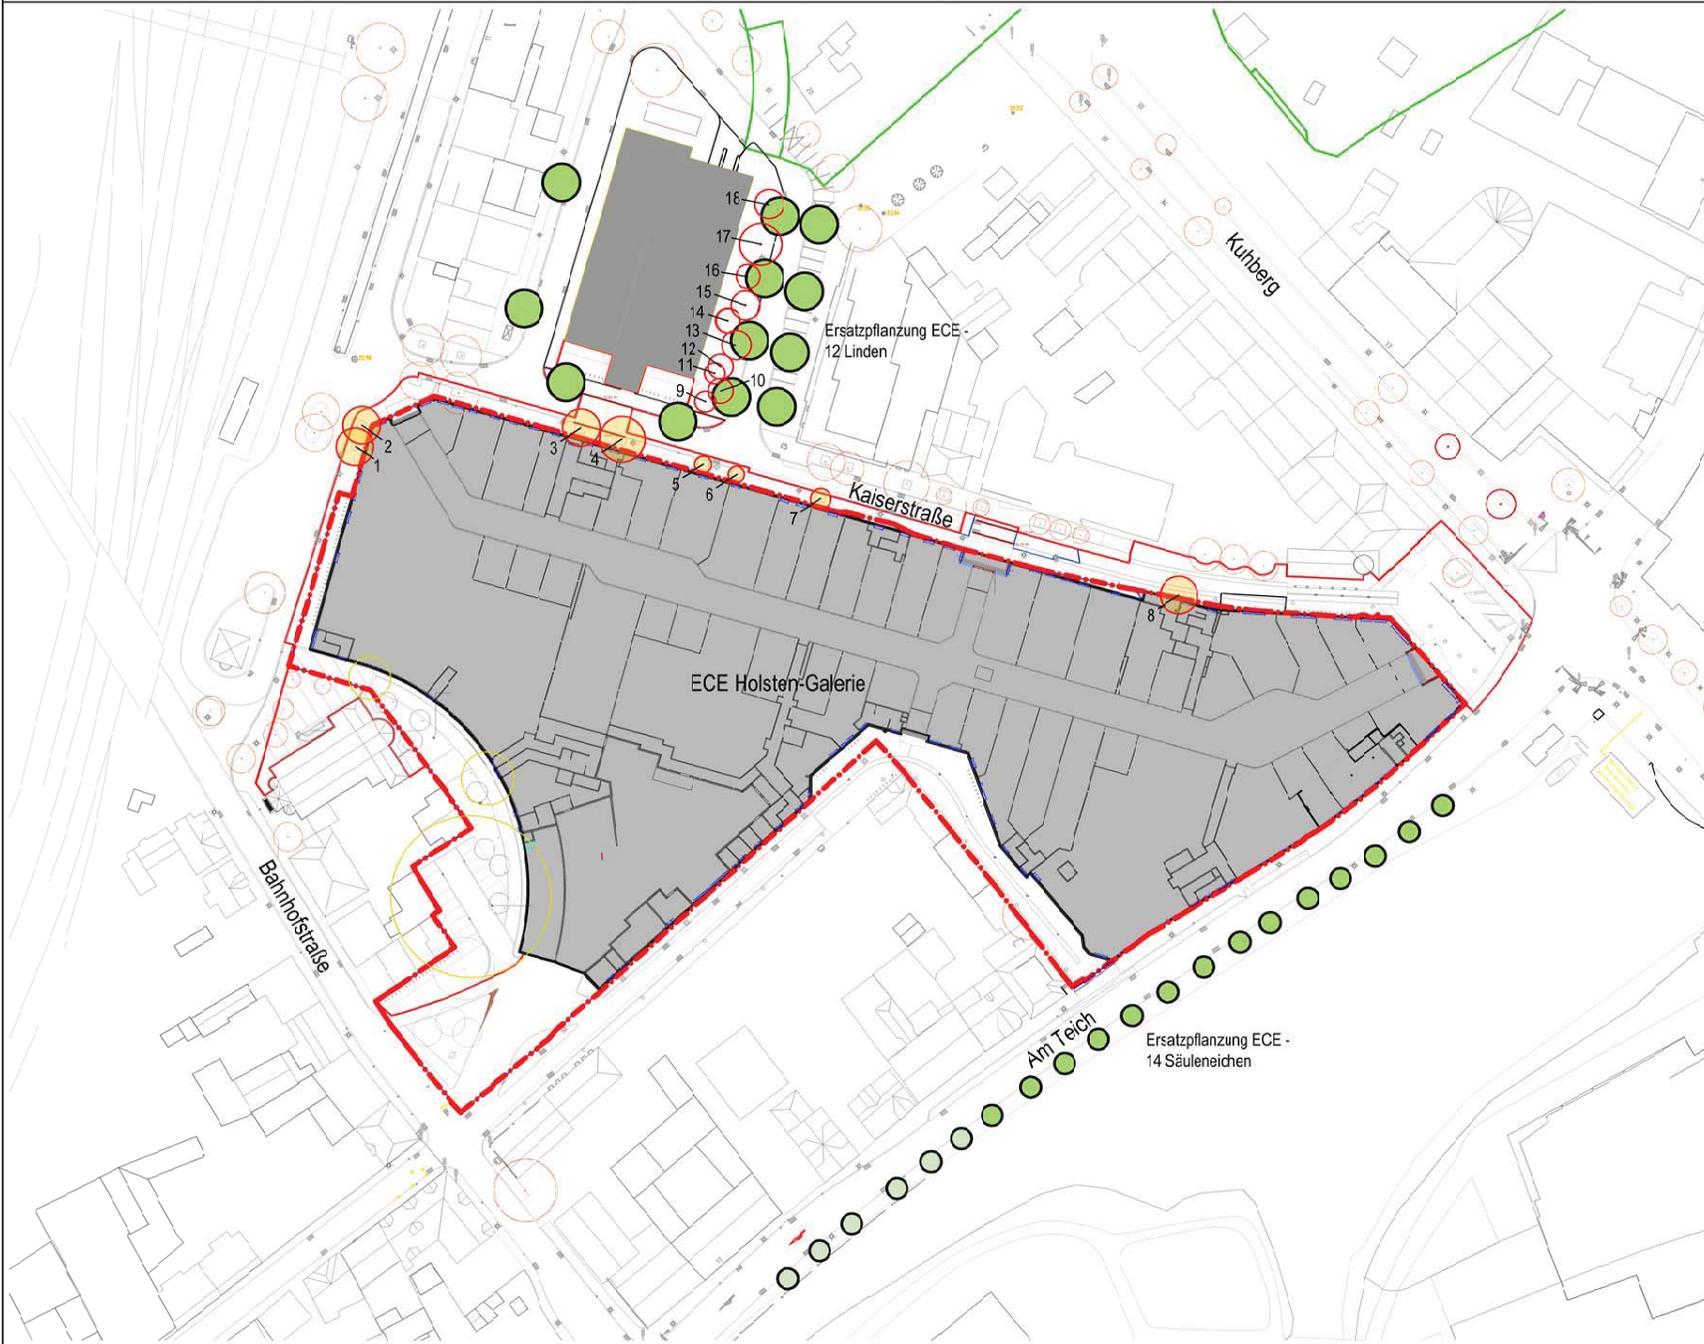

- 3 Fällantrag Parkhaus
- 9 Befreiungsantrag zum B-Plan
- Ersatzpflanzung erbracht durch ECE
- Ergänzungsbäume