


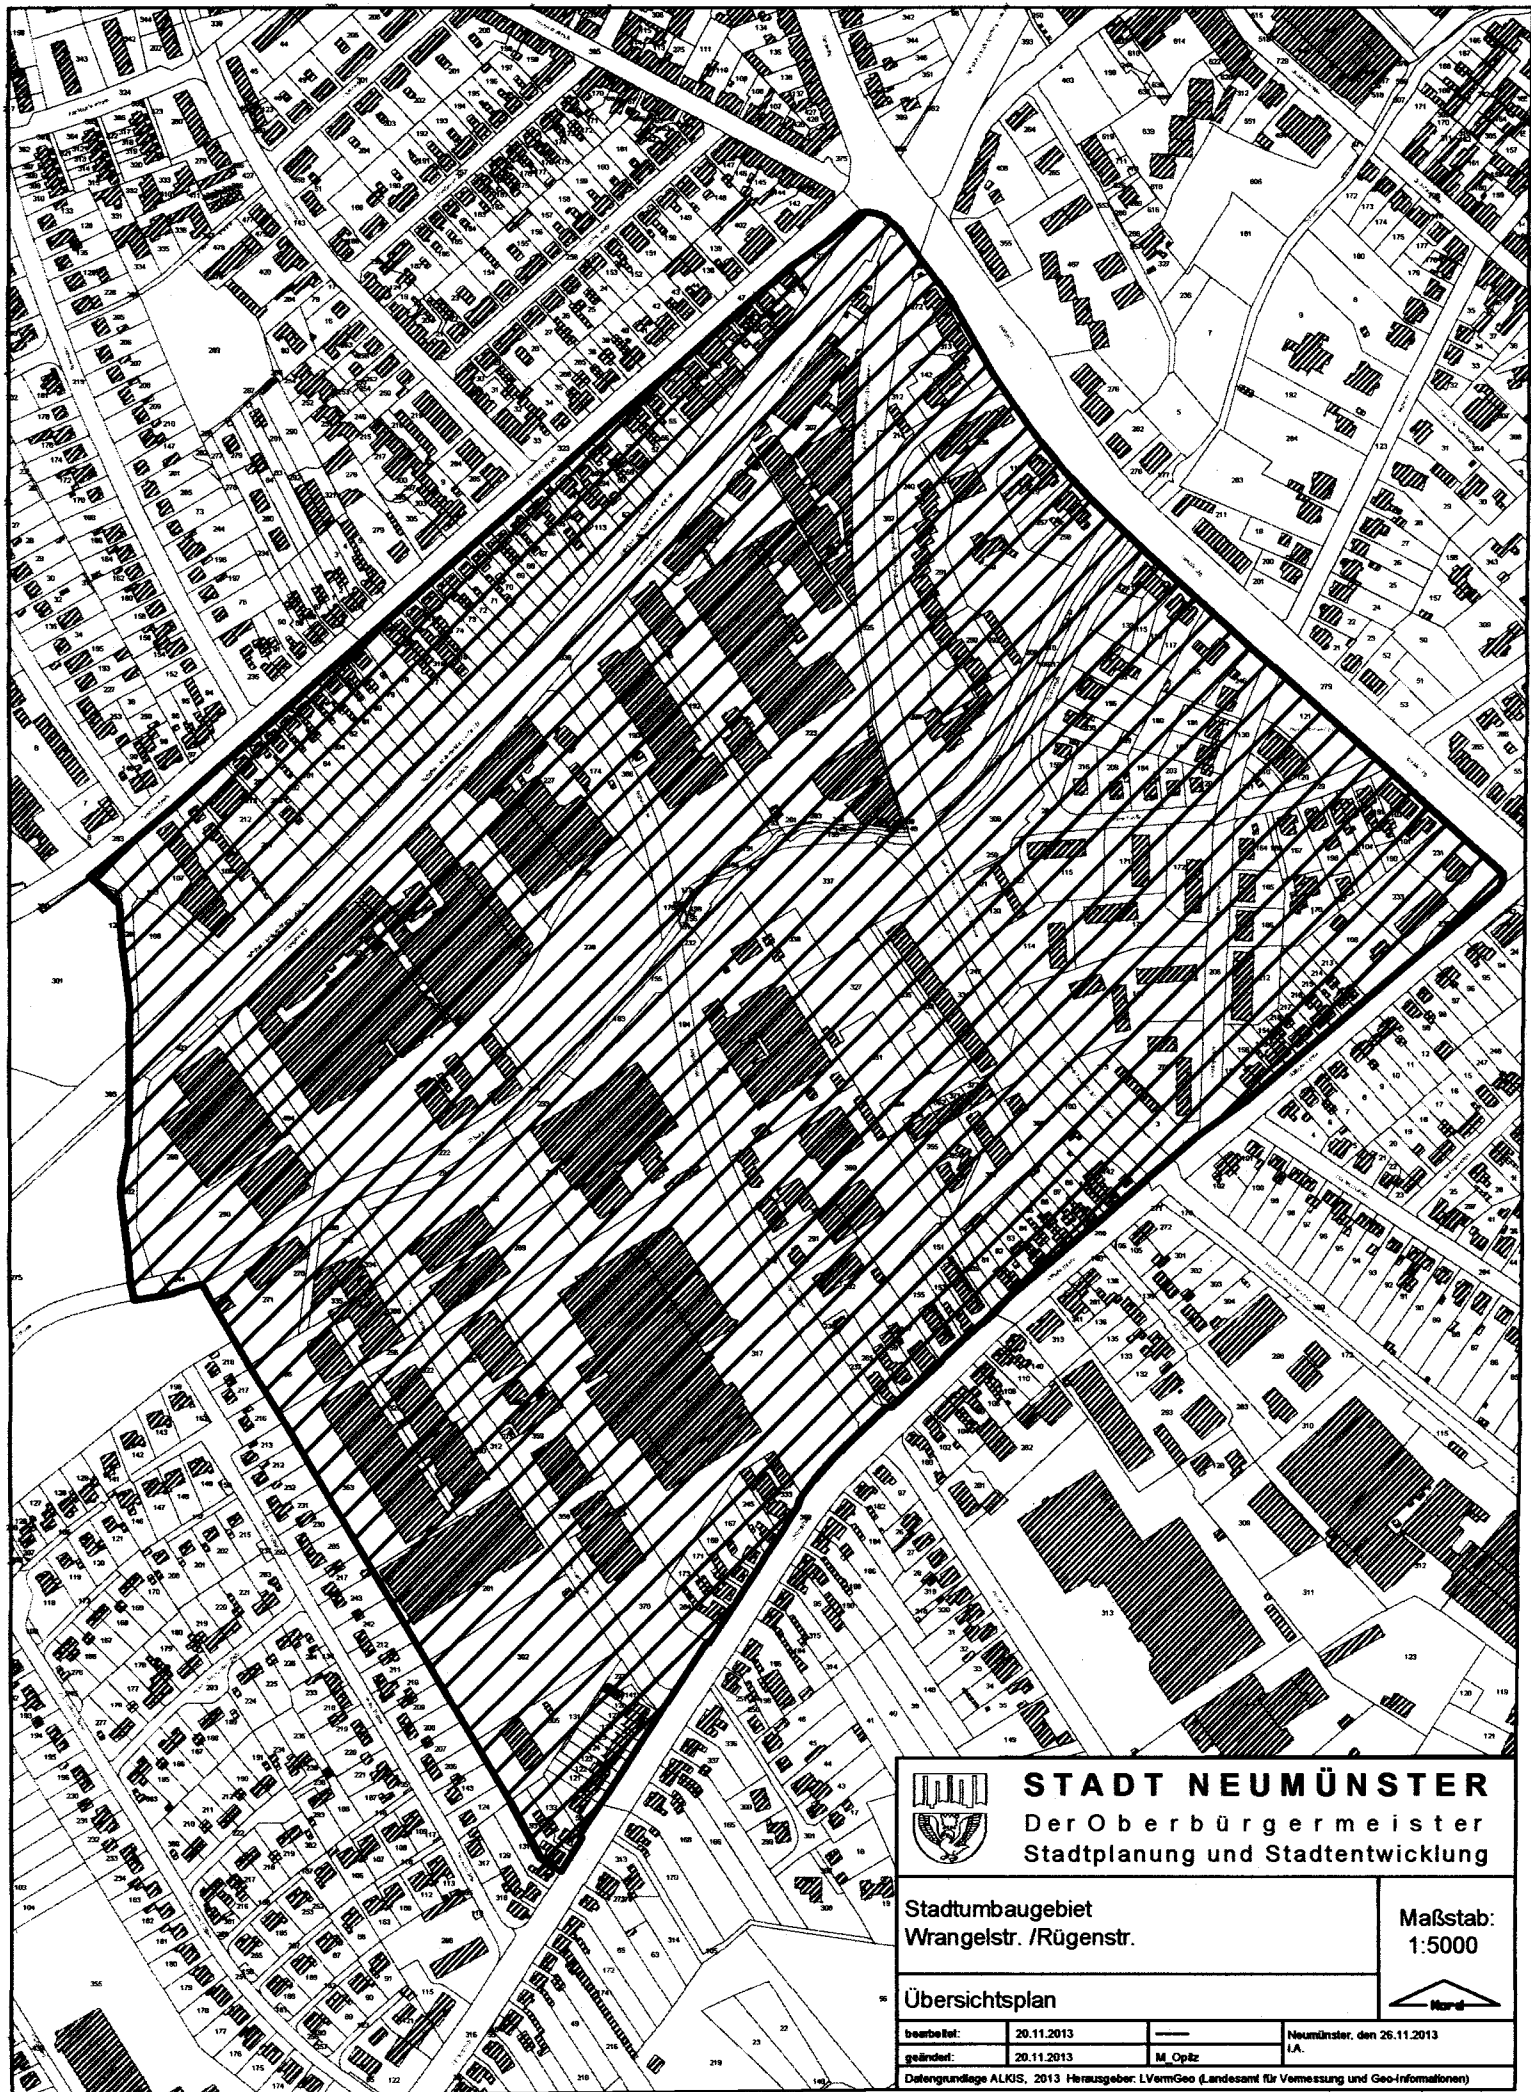

STADT NEUMÜNSTER

Der Oberbürgermeister
Stadtplanung und Stadtentwicklung

Stadtumbaugebiet
Wrangelstr. /Rügenstr.

Maßstab:
1:5000

Übersichtsplan

bearbeitet:	20.11.2013	Neumünster, den 26.11.2013
geändert:	20.11.2013	M. Opitz
Datengrundlage ALKIS, 2013 Herausgeber: LVermGeo (Landesamt für Vermessung und Geo-Informationen)		