


# NEUMÜNSTER

## 39. Änderung des Flächennutzungsplanes 1990 "SONDERGEBIET RENDSBURGER STRASSE"

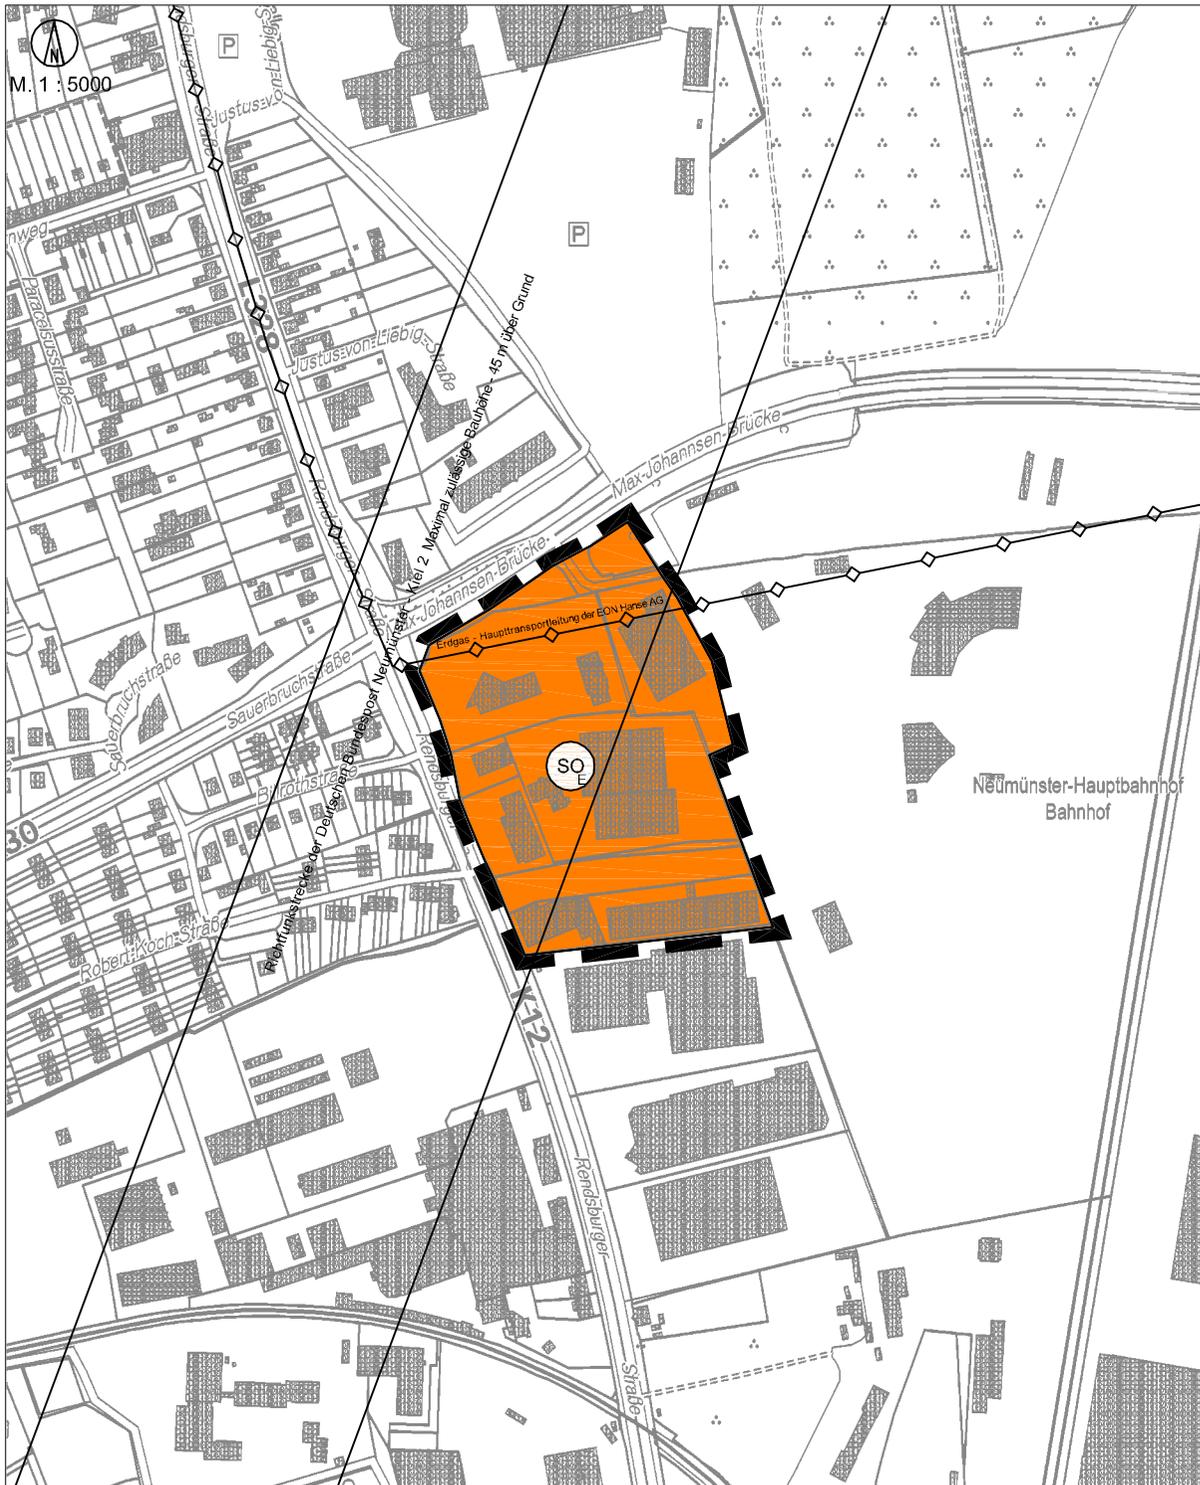

### ZEICHENERKLÄRUNG:

#### Darstellungen



Grenze des räumlichen Geltungsbereichs




Sondergebiet für Einzelhandel und Gewerbe:  
§ 1 Abs. 1 Nr. 4 BauNVO i.V.m. § 11 Abs. 3 BauNVO



Leitungstrasse (unterirdisch)  
§ 5 Abs. 2 Nr. 4 und Abs. 4 BauNVO

#### Nachrichtliche Übernahme

§ 5 Abs. 4 BauGB

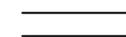

Richtfunkstrecke der Deutschen  
Bundespost Neumünster - Kiel 2