


Anlage 5

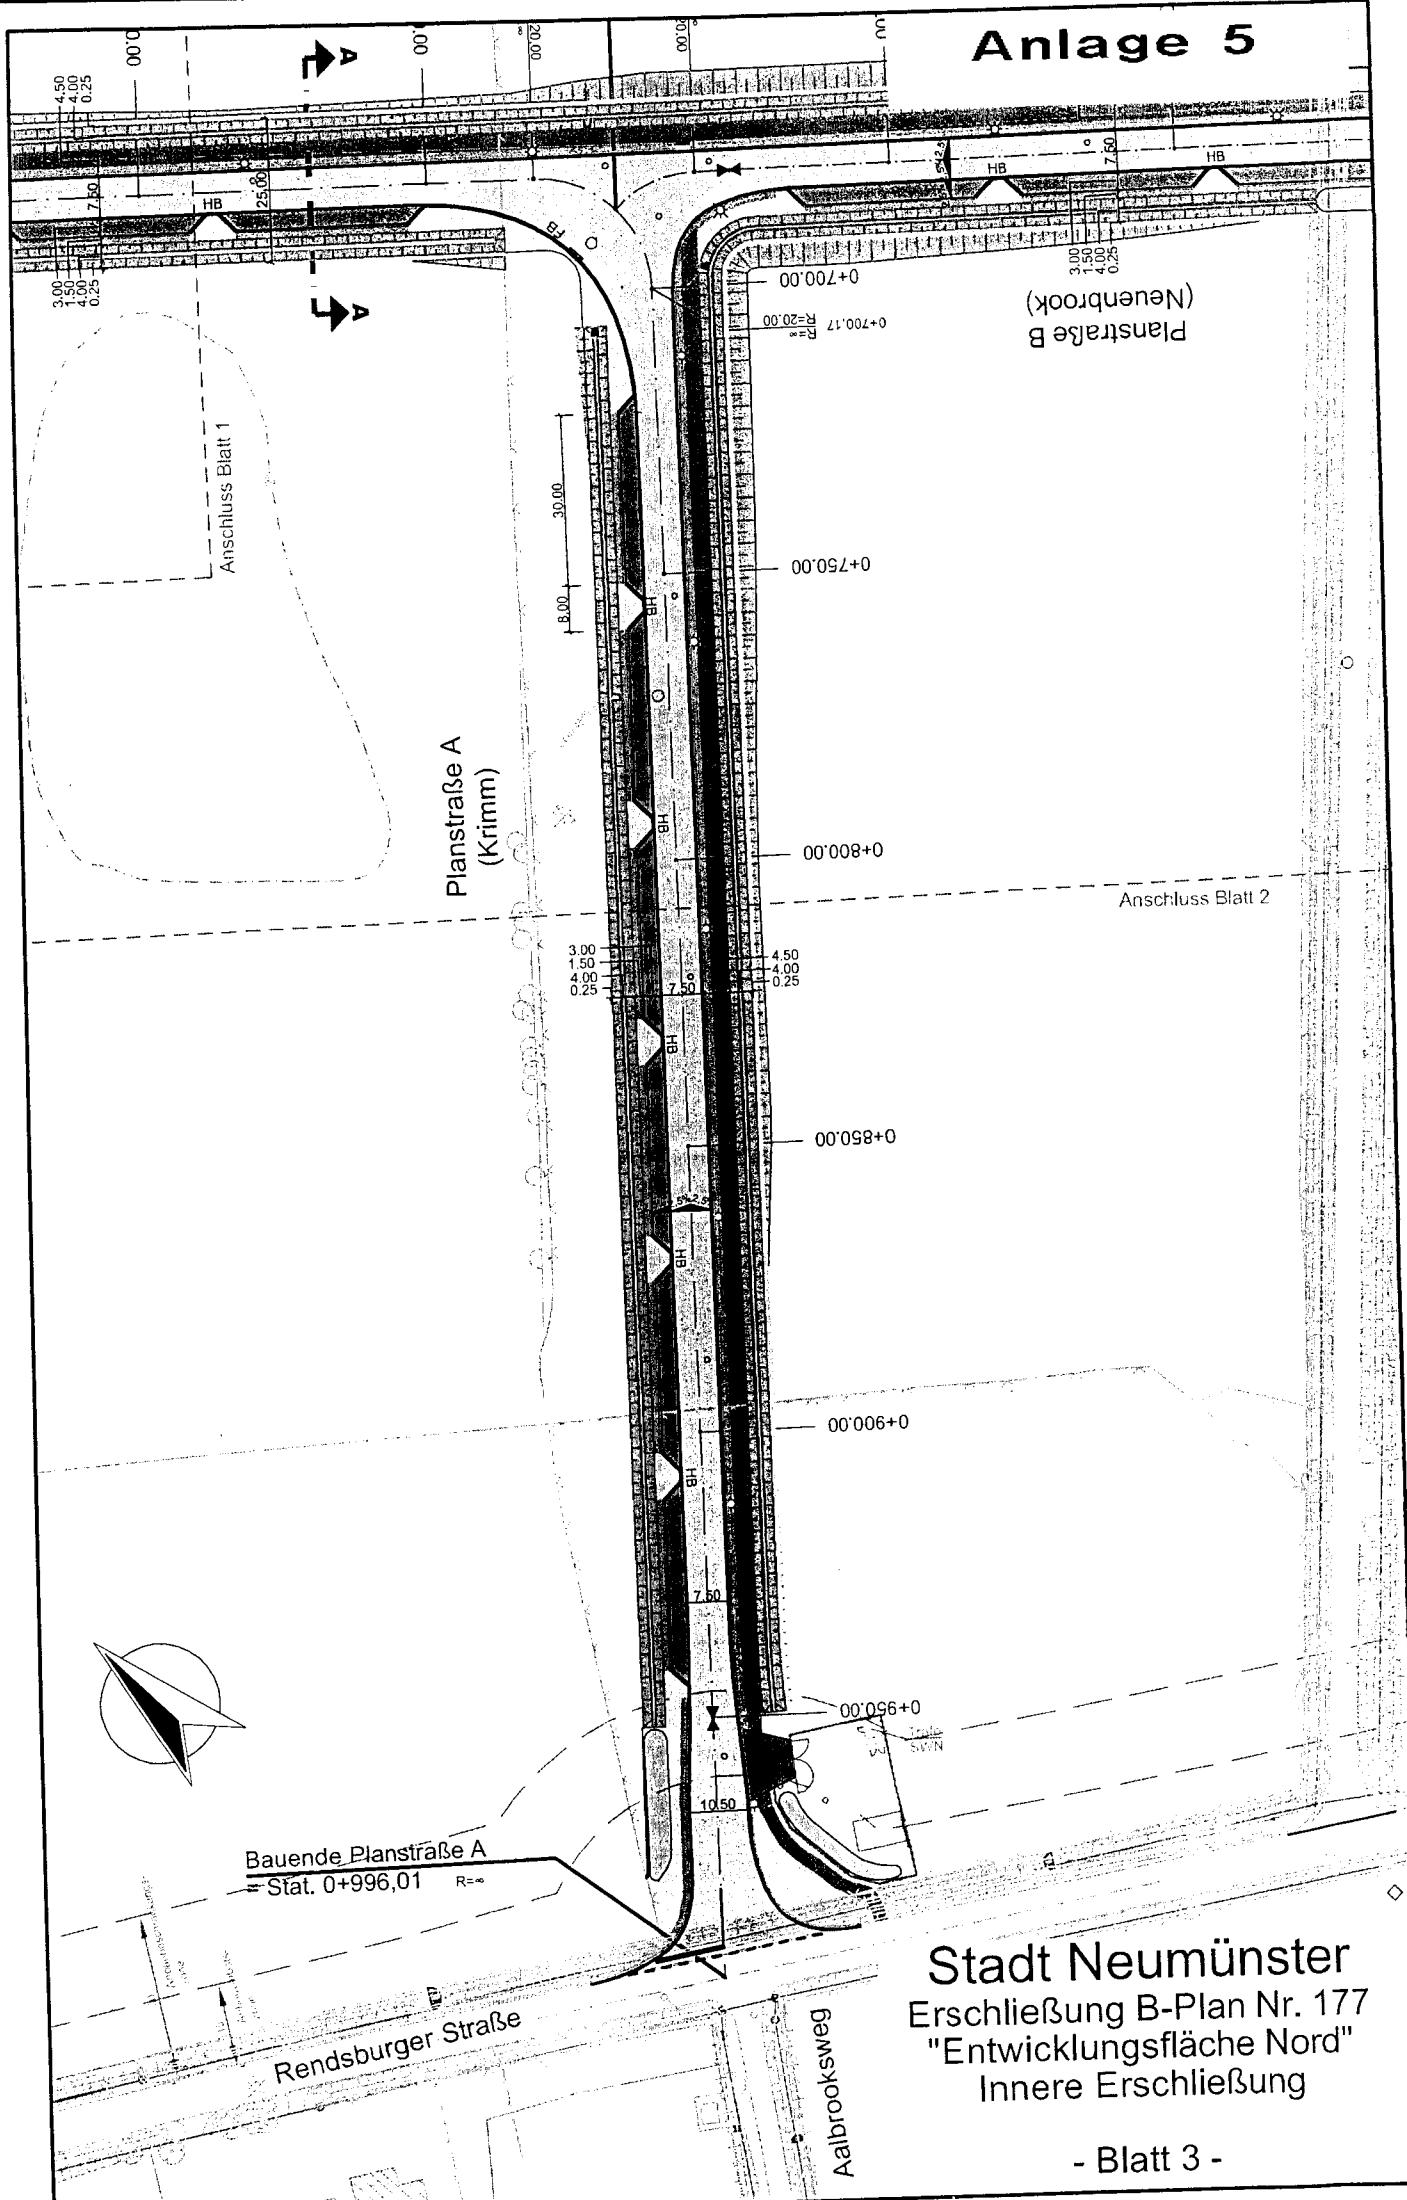

Stadt Neumünster
 Erschließung B-Plan Nr. 177
 "Entwicklungsfläche Nord"
 Innere Erschließung