
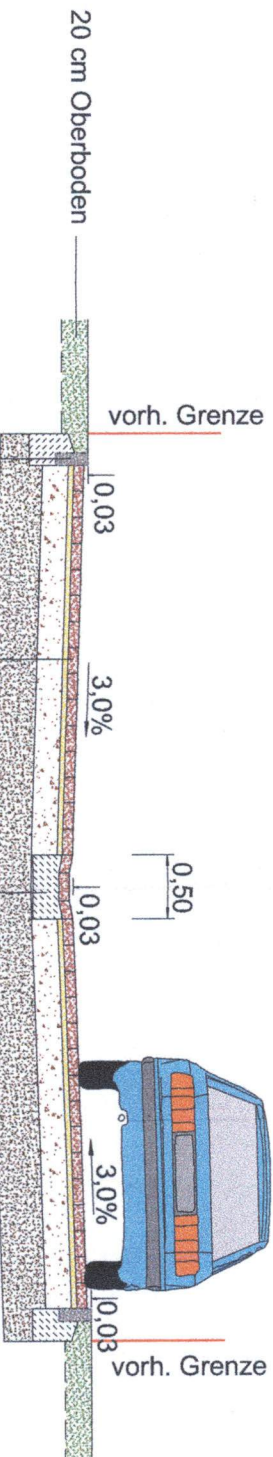


Schnitt A - A

Am Hünengrab

Variante 1

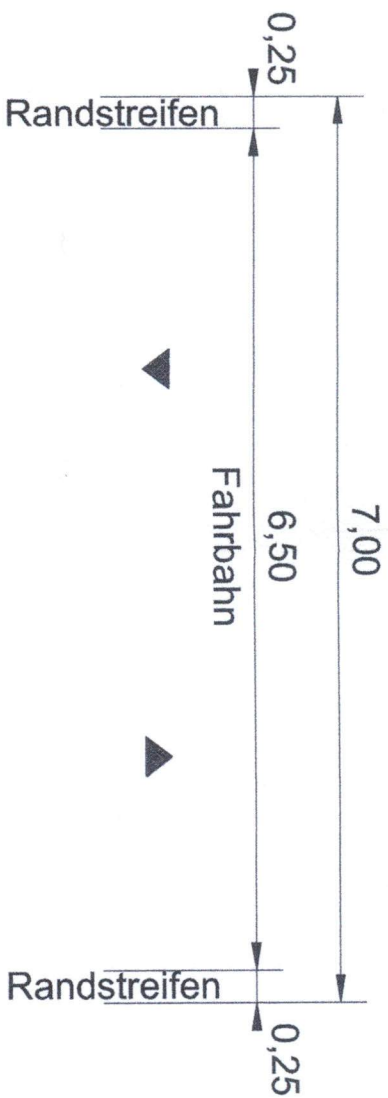

Betoniefbord 10/25/100 cm gem. DIN EN 1340
Typ DUL - DIN 483 in 20 cm Unterbeton und
15 cm Rückenstütze C 12/15 nach DIN EN 206

Aufbau Fahrbahn

gem. RStO 12, Belastungsklasse 1,0 Tafel 3, Zeile 1

Betonsteinpflaster 21/14/8 cm; braunbunt gem. DIN EN 1338 und TL Pflaster-StB 06
in 20 cm Unterbeton C 12/15 nach DIN EN 206

8,0 cm Betonsteinpflaster 20/10/8 cm; grau gem. DIN EN 1338 und TL Pflaster-StB 06, Farbe: braunbunt

4,0 cm Brechsand-Splitt-Gemisch

20,0 cm Schottertragsschicht gem. ZTV SoB-StB 04/07 (Tab. 1/Zeile 1)
 $E_{v2} \geq 150 \text{ MN/m}^2$ (Dpr $\geq 103\%$)

33,0 cm Frostschuttschicht gem. ZTV SoB-StB 04/07 (Tab. 1/Zeile 2)
 $E_{v2} \geq 120 \text{ MN/m}^2$ (Dpr $\geq 100\%$), nach Erfordernis

65,0 cm