orentwurf Konrad-Adenauer-Platz Neumünster

Anlage 3 M.1:250

ANDRESEN | LANDSCHAFTSARCHITEKTEN

'orentwurf Konrad-Adenauer-Platz Neumünster Überlagerung Bestand und Leitungsplan M.1:250

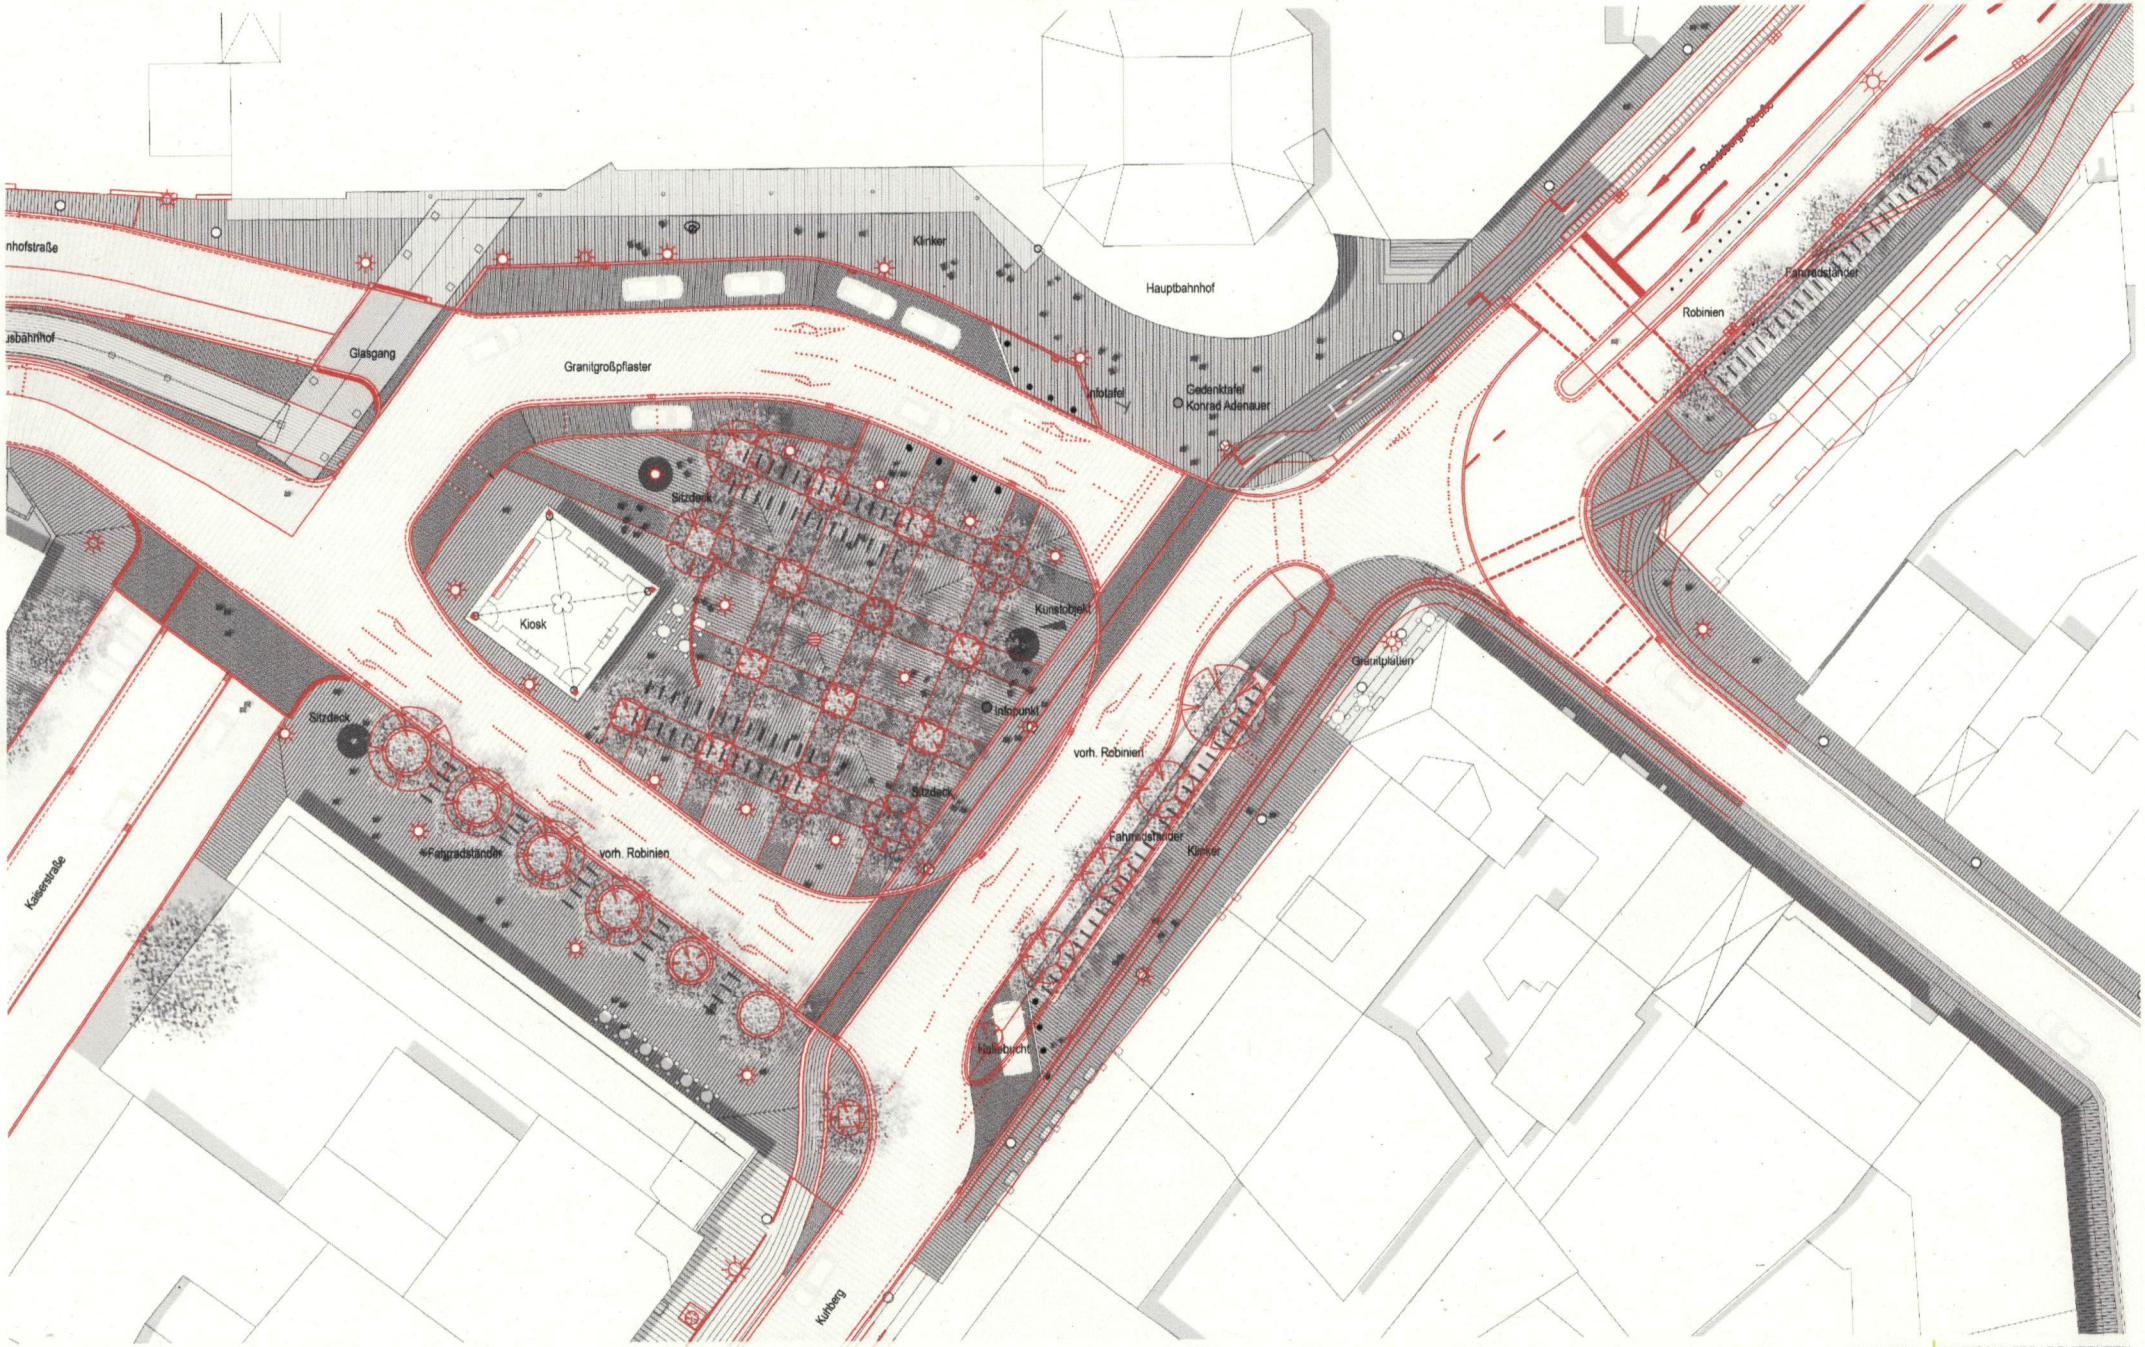

ANDRESEN | LANDSCHAFTSARCHITEKTEN