


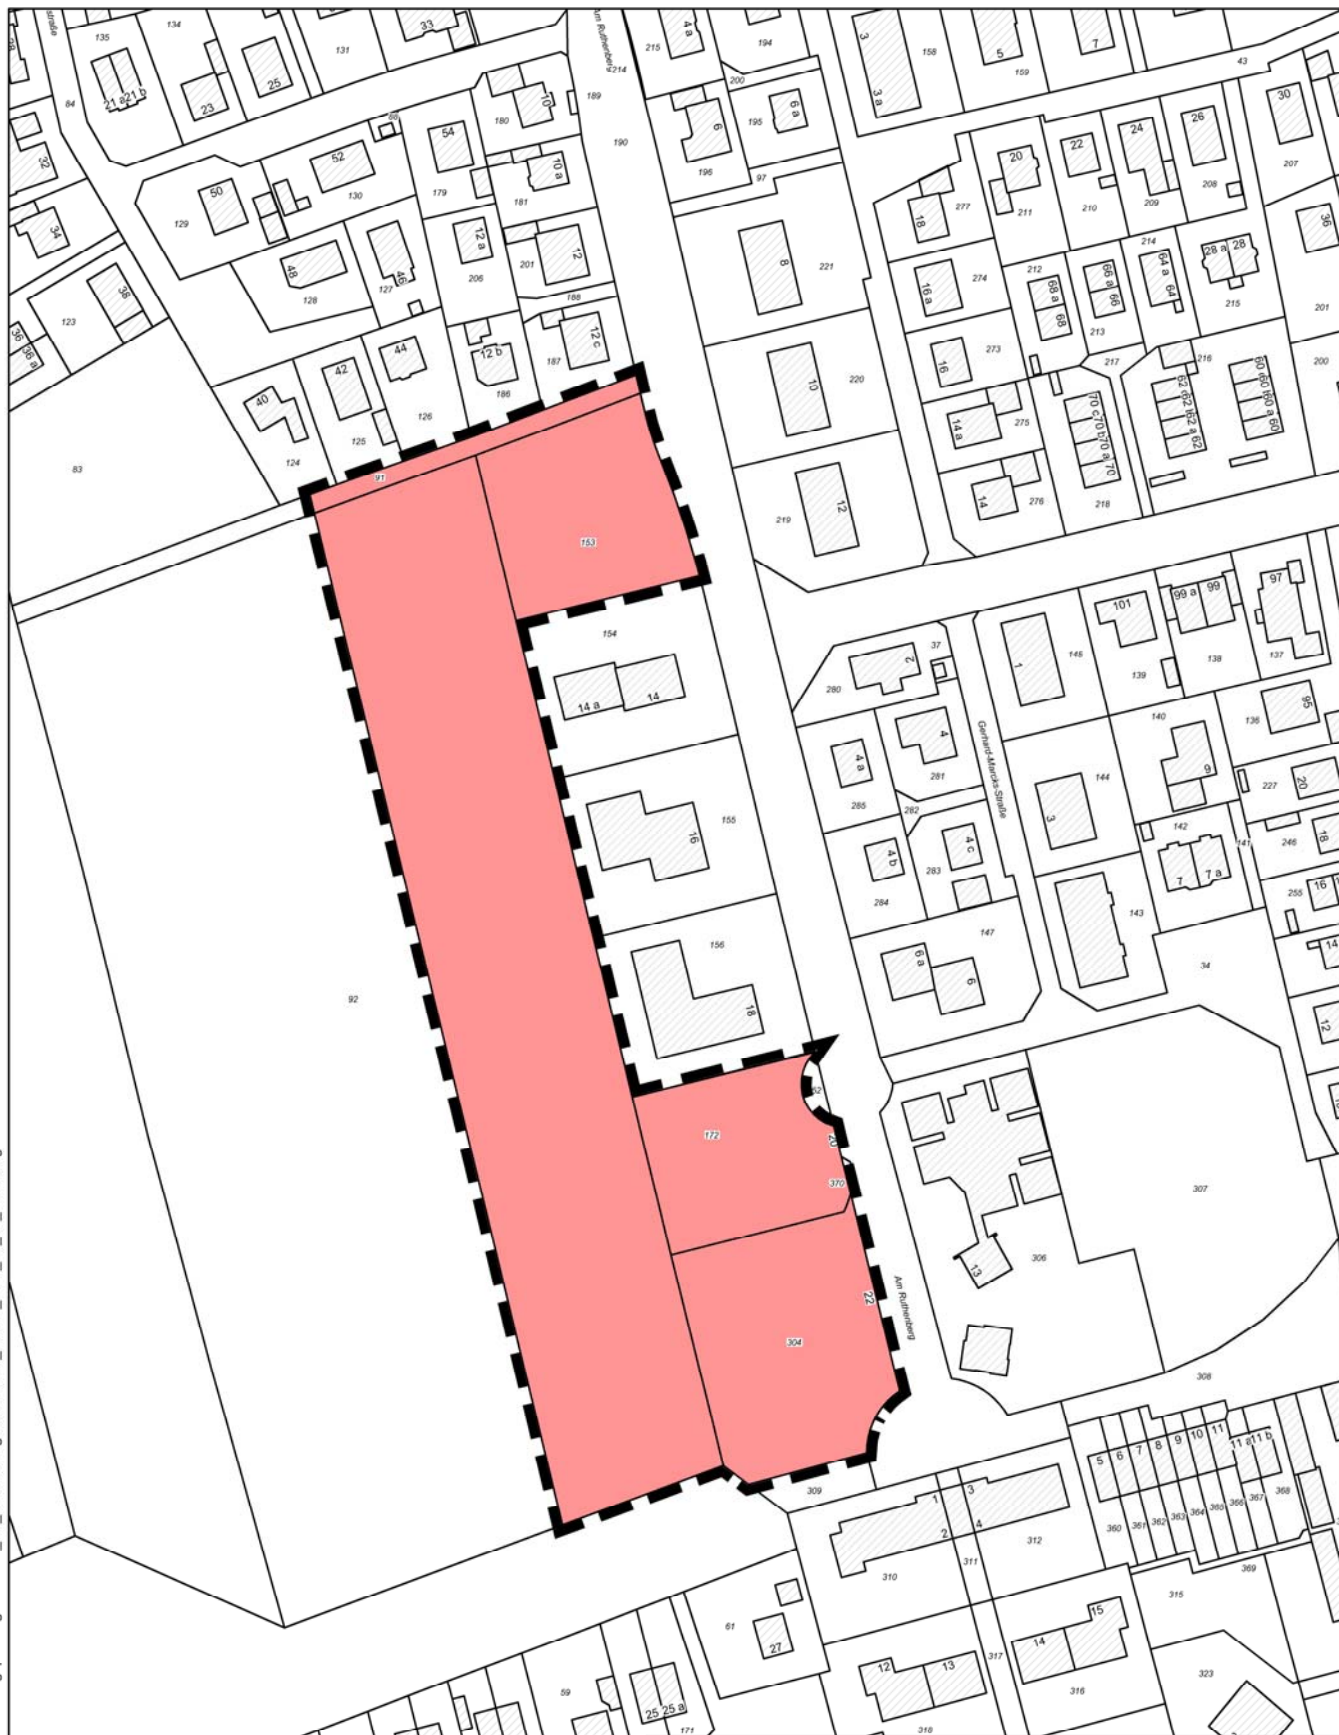


STADT NEUMÜNSTER

Der Oberbürgermeister
Stadtplanung und Stadtentwicklung

5. Änderung des Bebauungsplanes Nr. 88
"Ruthenberg"

Maßstab:
1:2000

Übersichtsplan - Vorlage BPU 12.06.2014

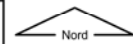

bearbeitet:	31.10.2014	E. Candan	Neumünster, den 03.11.2014
geändert:	31.10.2014	E. Candan	i.A.
Datengrundlage ALKIS, 2013 Herausgeber: LVermGeo (Landesamt für Vermessung und Geo-Informationen)			