



Vorsitzender Jugendhilfeausschuss
Herrn
Thorsten Klimm
Ehndorfer Str. 201g
24537 Neumünster

E-Mail oberbuergemeister@neumuenster.de
Telefon 04321 942 2325 Fax 04321 942 2323
Zimmer 2.9 Neues Rathaus 2. Etage Südflügel

Neumünster, den 12.05.2015

Sehr geehrter Herr Ausschussvorsitzender Klimm,

Sie hatten mich in Ihrem Schreiben vom 05.04.2015 gebeten, die Möglichkeit der Nutzung von Freiflächen zu prüfen, um den auf dem Gelände des Landesamtes für Ausländerangelegenheiten lebenden Kindern und Jugendlichen ein erweitertes Angebot an Frei- und Grünflächen zur Verfügung zu stellen.

Ich möchte Ihnen dazu mitteilen, dass der ehemalige Sportplatz der Kaserne auch weiterhin für eine solche Spiel- und Sportnutzung zur Verfügung steht. Die Abteilung Grundstücksverkehr im Fachdienst Stadtplanung und -entwicklung hat dafür einen entsprechenden Pachtvertrag an die zuständige Stelle im Land übermittelt.

Perspektivisch ist wohl davon auszugehen, dass die gepachteten Flächen des Sportplatzes und die angrenzenden Aufstellflächen für Container vom Land erworben werden, wie bereits die Flächen für weitere feste Flüchtlingsunterkünfte.


Für einen Teil dieser Flächen liegt bereits ein Kaufinteresse seitens des Landes vor.

Nach meiner Auffassung kann dann eine sinnvolle Abgrenzung zwischen dem Landesamt und einer neuen wohnbaulichen Nutzung erfolgen.

Mit freundlichen Grüßen

Dr. Olaf Tauras
Oberbürgermeister

Anlagen
Übersichtsplan

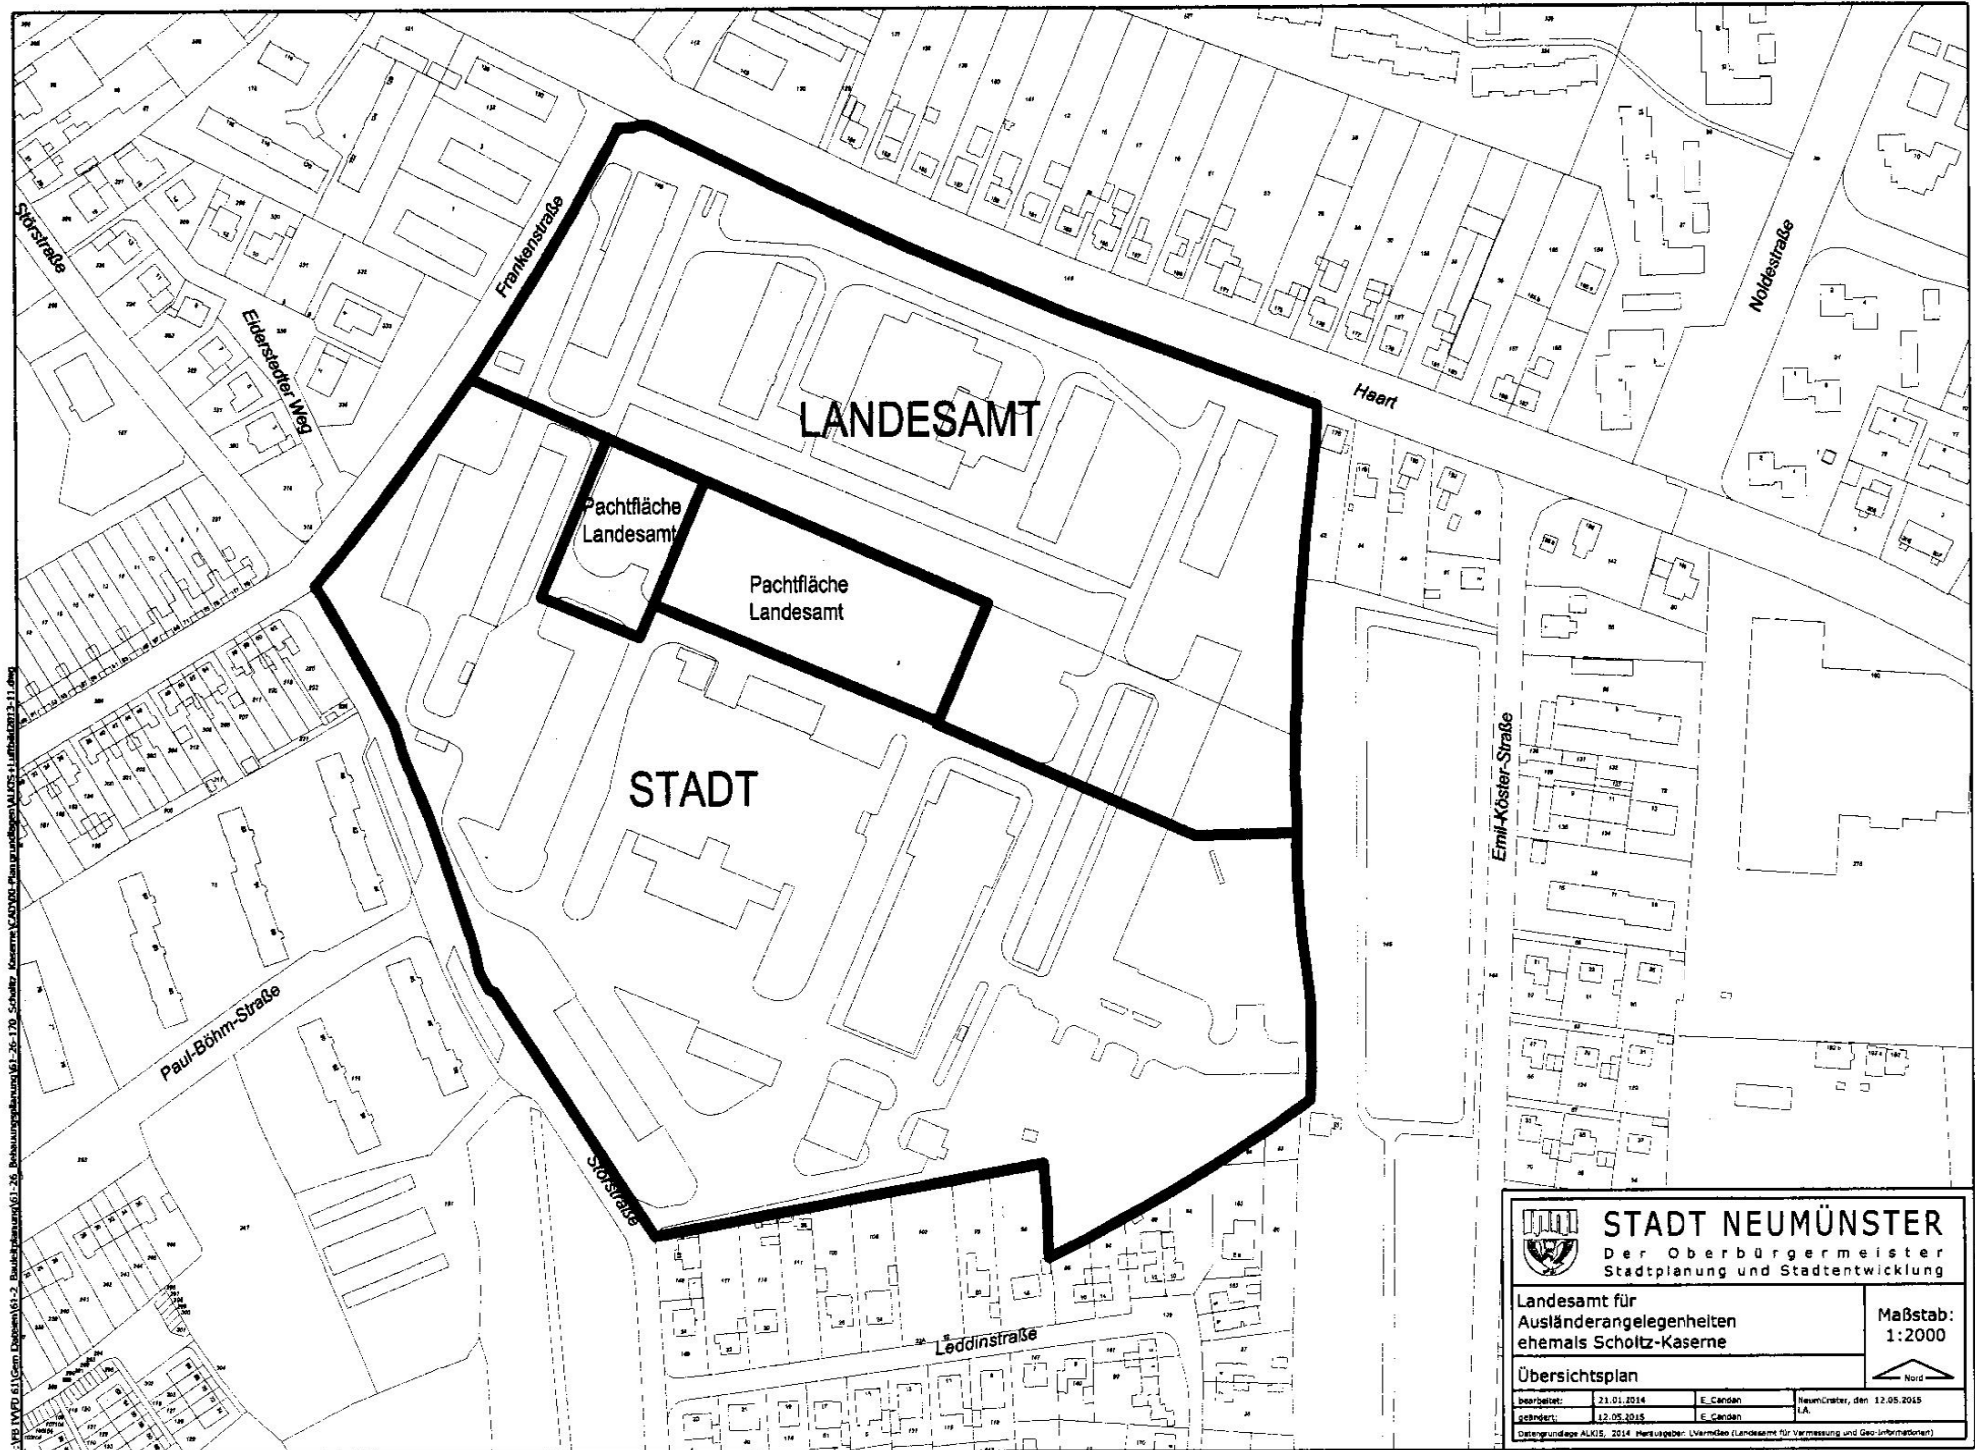

L:\VB WPD 61\Gen. Diagramme\61-2 Bauplanung\61-26 Bebauungsplanung\61-26-179_Schulter_Kaserne_VANVO_Planung\Diagramme\ALKIS_11\ALKIS_11.dwg
 21.01.2014 10:00:00

 STADT NEUMÜNSTER Der Oberbürgermeister Stadtplanung und Stadtentwicklung		Maßstab: 1:2000 
Landesamt für Ausländerangelegenheiten ehemals Scholtz-Kaserne		
Übersichtsplan		
bearbeitet: 21.01.2014 E. Gerdien	bearbeitet: 12.05.2015 E. Gerdien	Neumünster, den 12.05.2015 I.A.
Datengrundlage ALKIS, 2014. Herausgeber: LVR-Geo (Landesamt für Vermessung und Geo-Informationen)		