


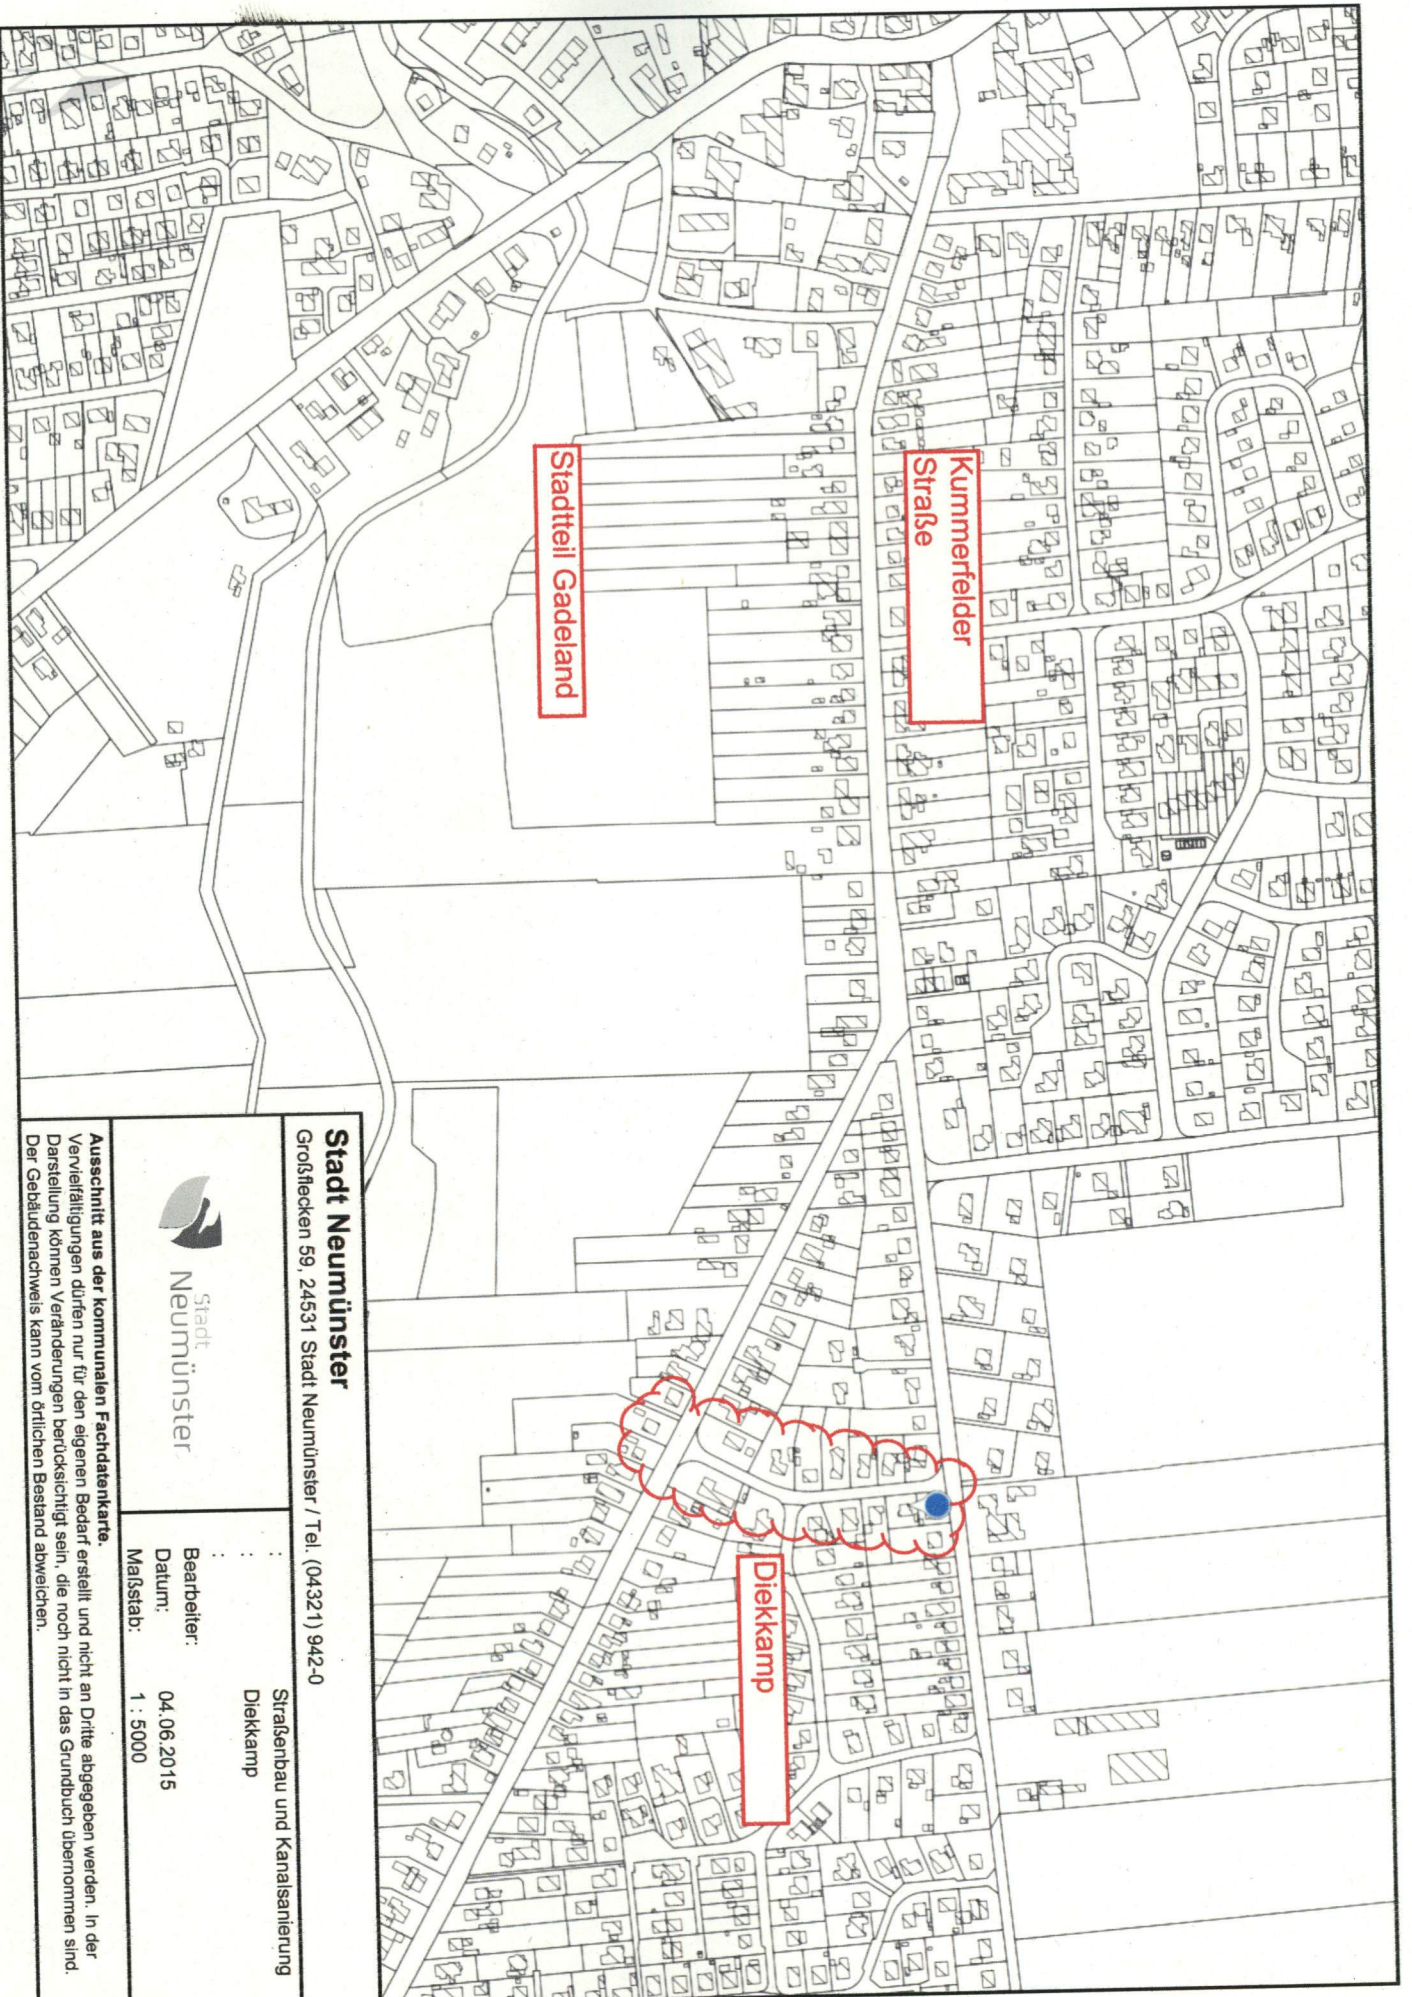

Stadt Neumünster

Großlecken 59, 24531 Stadt Neumünster / Tel. (04321) 942-0



Stadt
Neumünster

Straßenbau und Kanalsanierung
Diekkamp

Bearbeiter:

Datum: 04.06.2015

Maßstab: 1 : 5000

Ausschnitt aus der kommunalen Fachdatenkarte.

Verfälschungen dürfen nur für den eigenen Bedarf erstellt und nicht an Dritte abgegeben werden. In der Darstellung können Veränderungen berücksichtigt sein, die noch nicht in das Grundbuch übernommen sind. Der Gebäudenachweis kann vom örtlichen Bestand abweichen.