


N:\FB IV\FD 61\Gem Dateien\61-2 Bauleitplanung\61-26-173 Südlich Wasbeker Str Fritz-Klatt-Str\Grafik\02_Vorplanung\Vorplanung_1.1\150604_Bebauungsplan173_Geltungsbereich.dwg

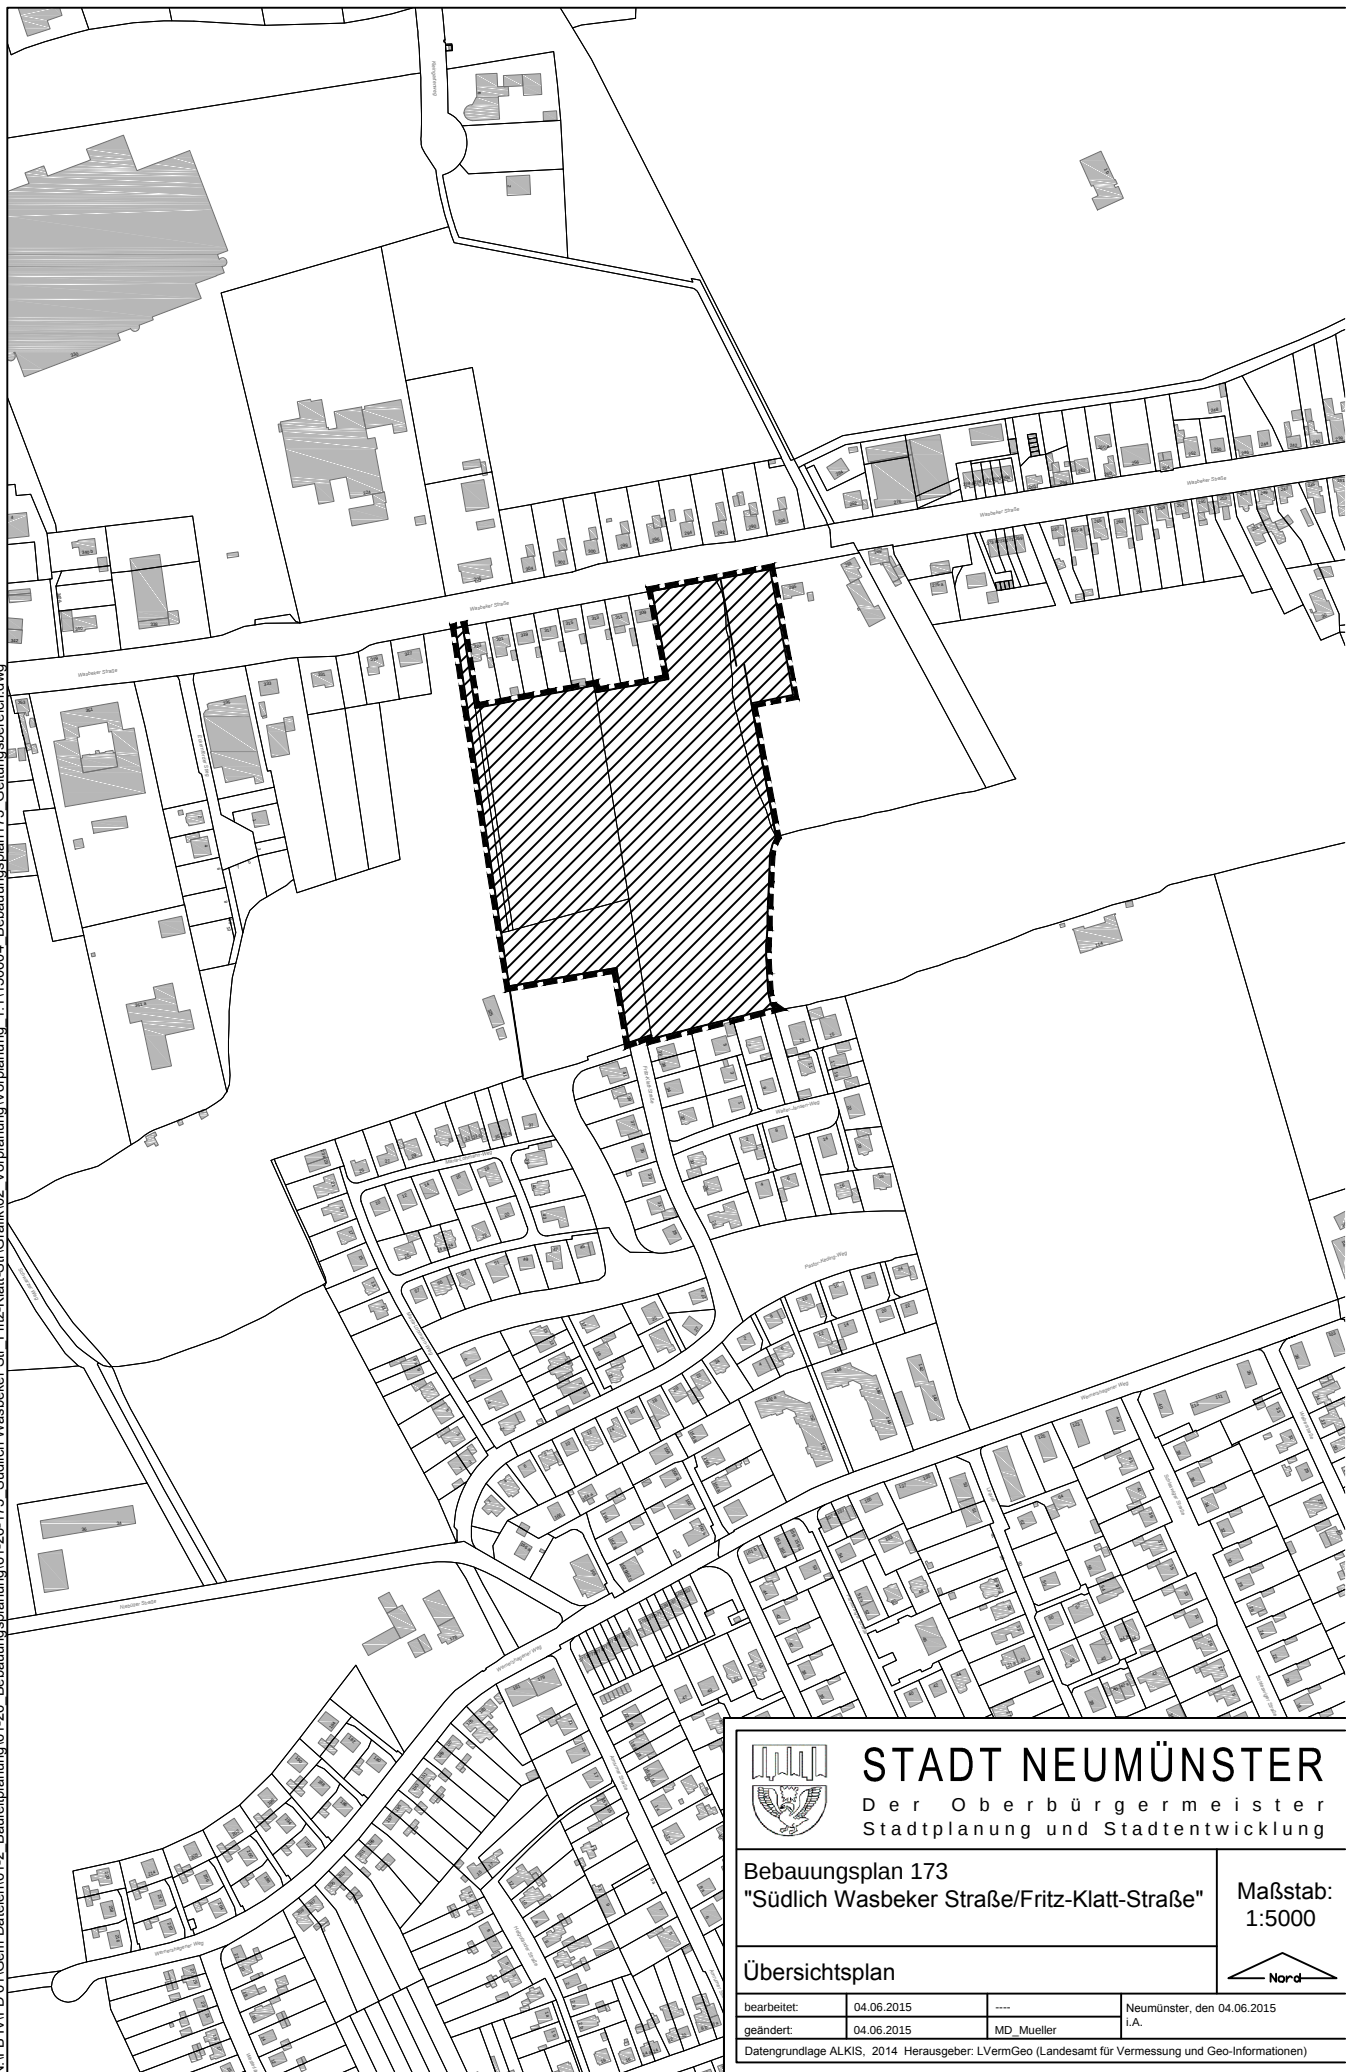

STADT NEUMÜNSTER

Der Oberbürgermeister
Stadtplanung und Stadtentwicklung

Bebauungsplan 173
"Südlich Wasbeker Straße/Fritz-Klatt-Straße"

Maßstab:
1:5000

Übersichtsplan



bearbeitet:	04.06.2015	----	Neumünster, den 04.06.2015
geändert:	04.06.2015	MD_Mueller	I.A.
Datengrundlage ALKIS, 2014 Herausgeber: LVermGeo (Landesamt für Vermessung und Geo-Informationen)			