


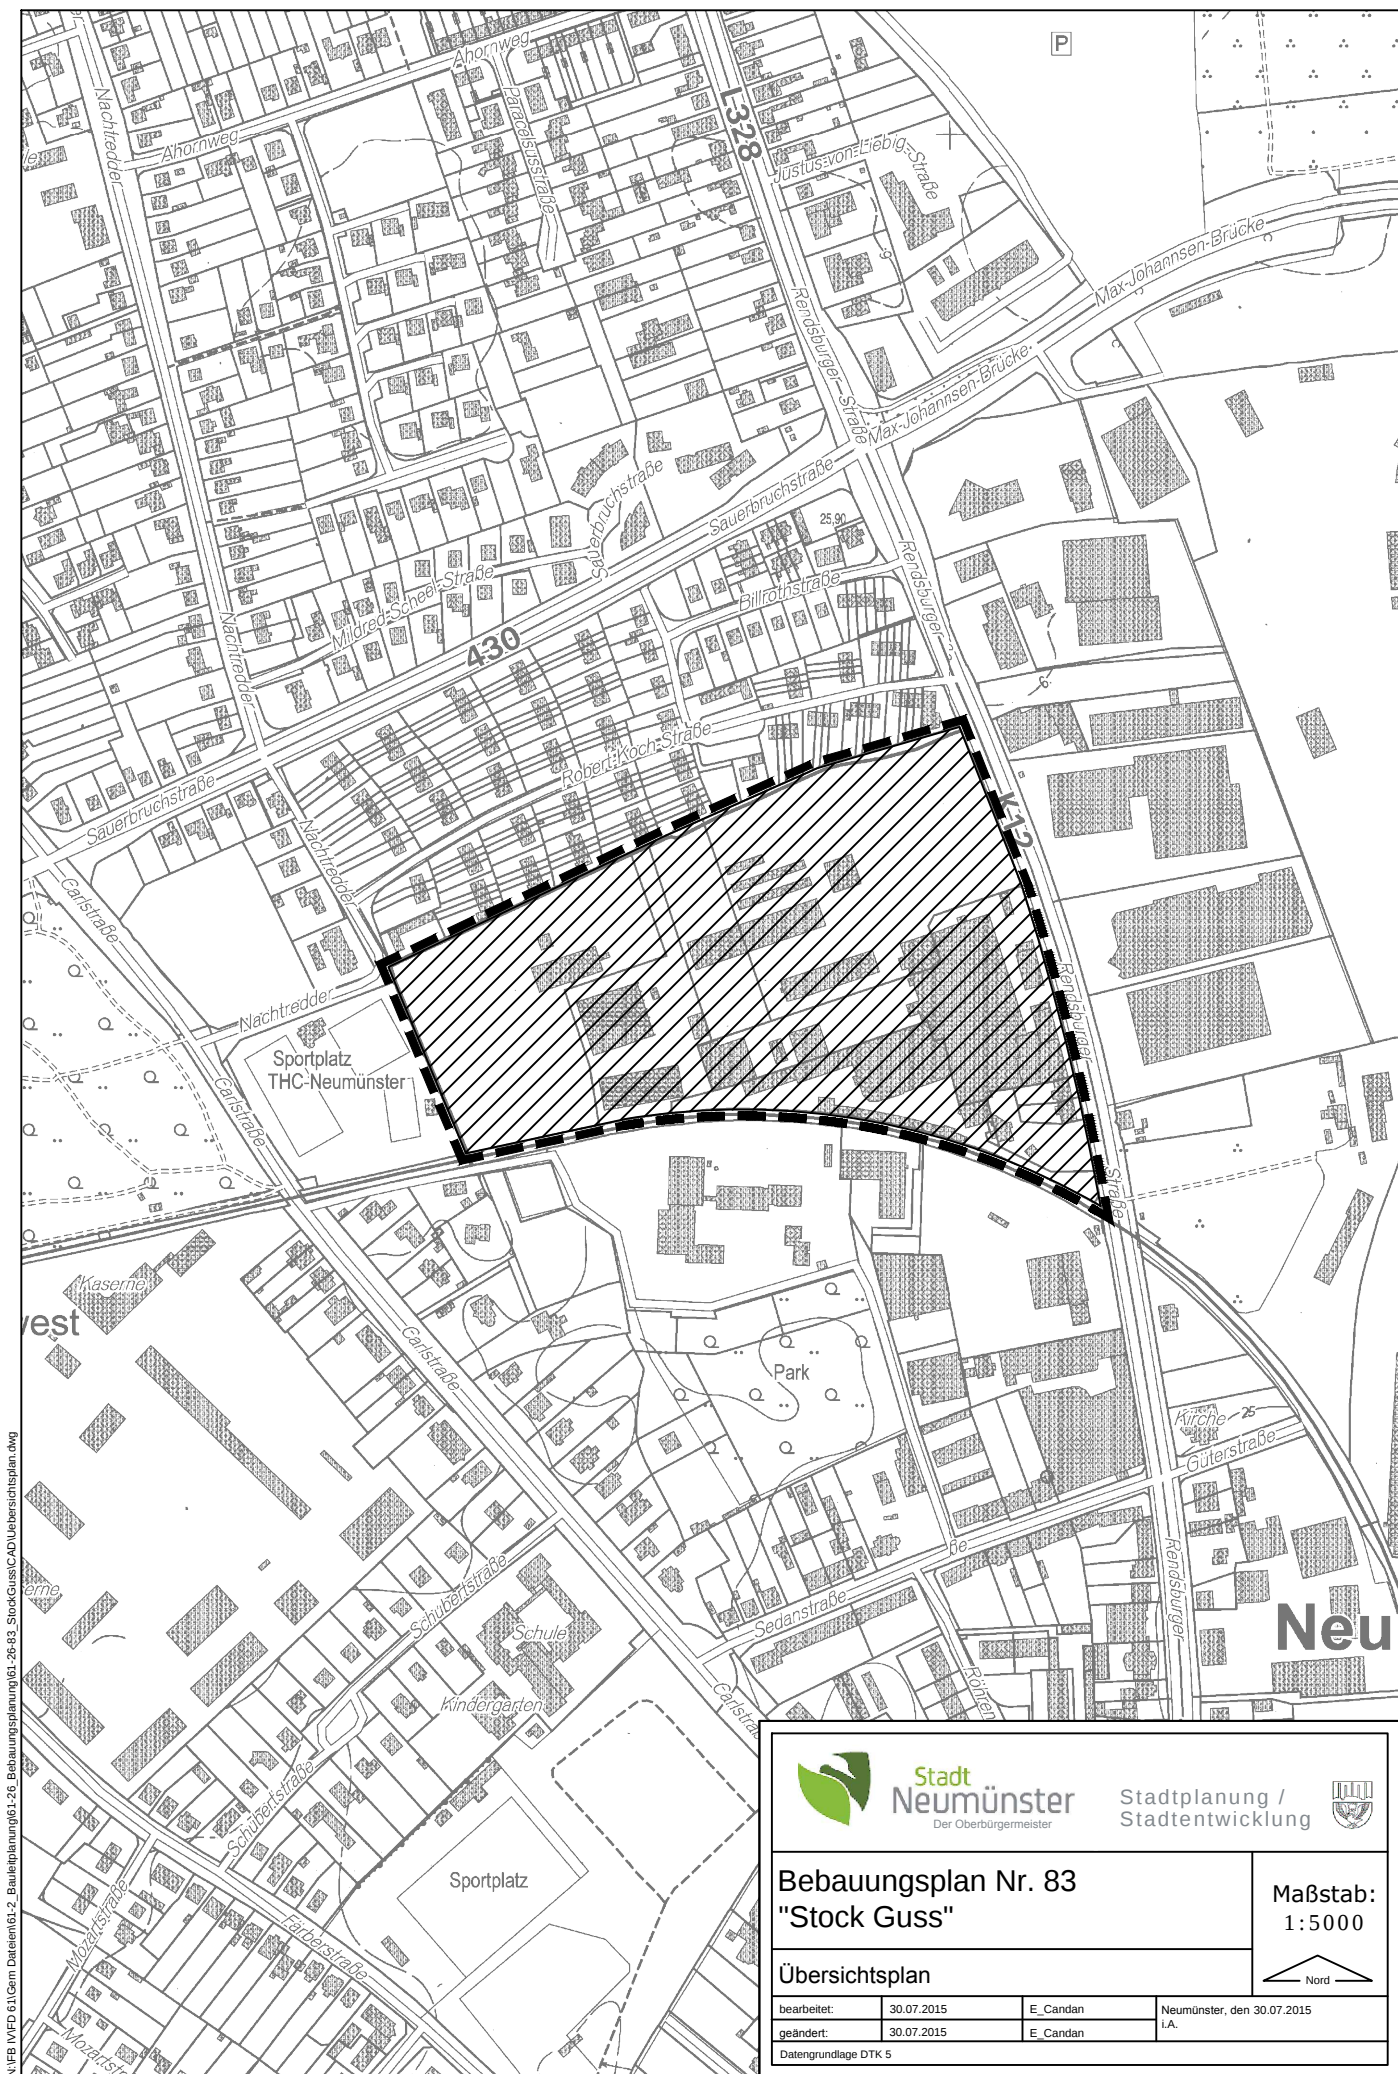

N:\FB WFD 61\Gem. Dateien\61-2_Bebauungsplanung\61-26-83_Stock Guss\CAD\Übersichtsplan.dwg



Stadt
Neumünster
Der Oberbürgermeister

Stadtplanung /
Stadtentwicklung



Bebauungsplan Nr. 83 "Stock Guss"

Maßstab:
1:5000

Übersichtsplan

bearbeitet:	30.07.2015	E_Candan	Neumünster, den 30.07.2015
geändert:	30.07.2015	E_Candan	I.A.
Datengrundlage DTK 5			