




ohne Maßstab  
M. 1:1000

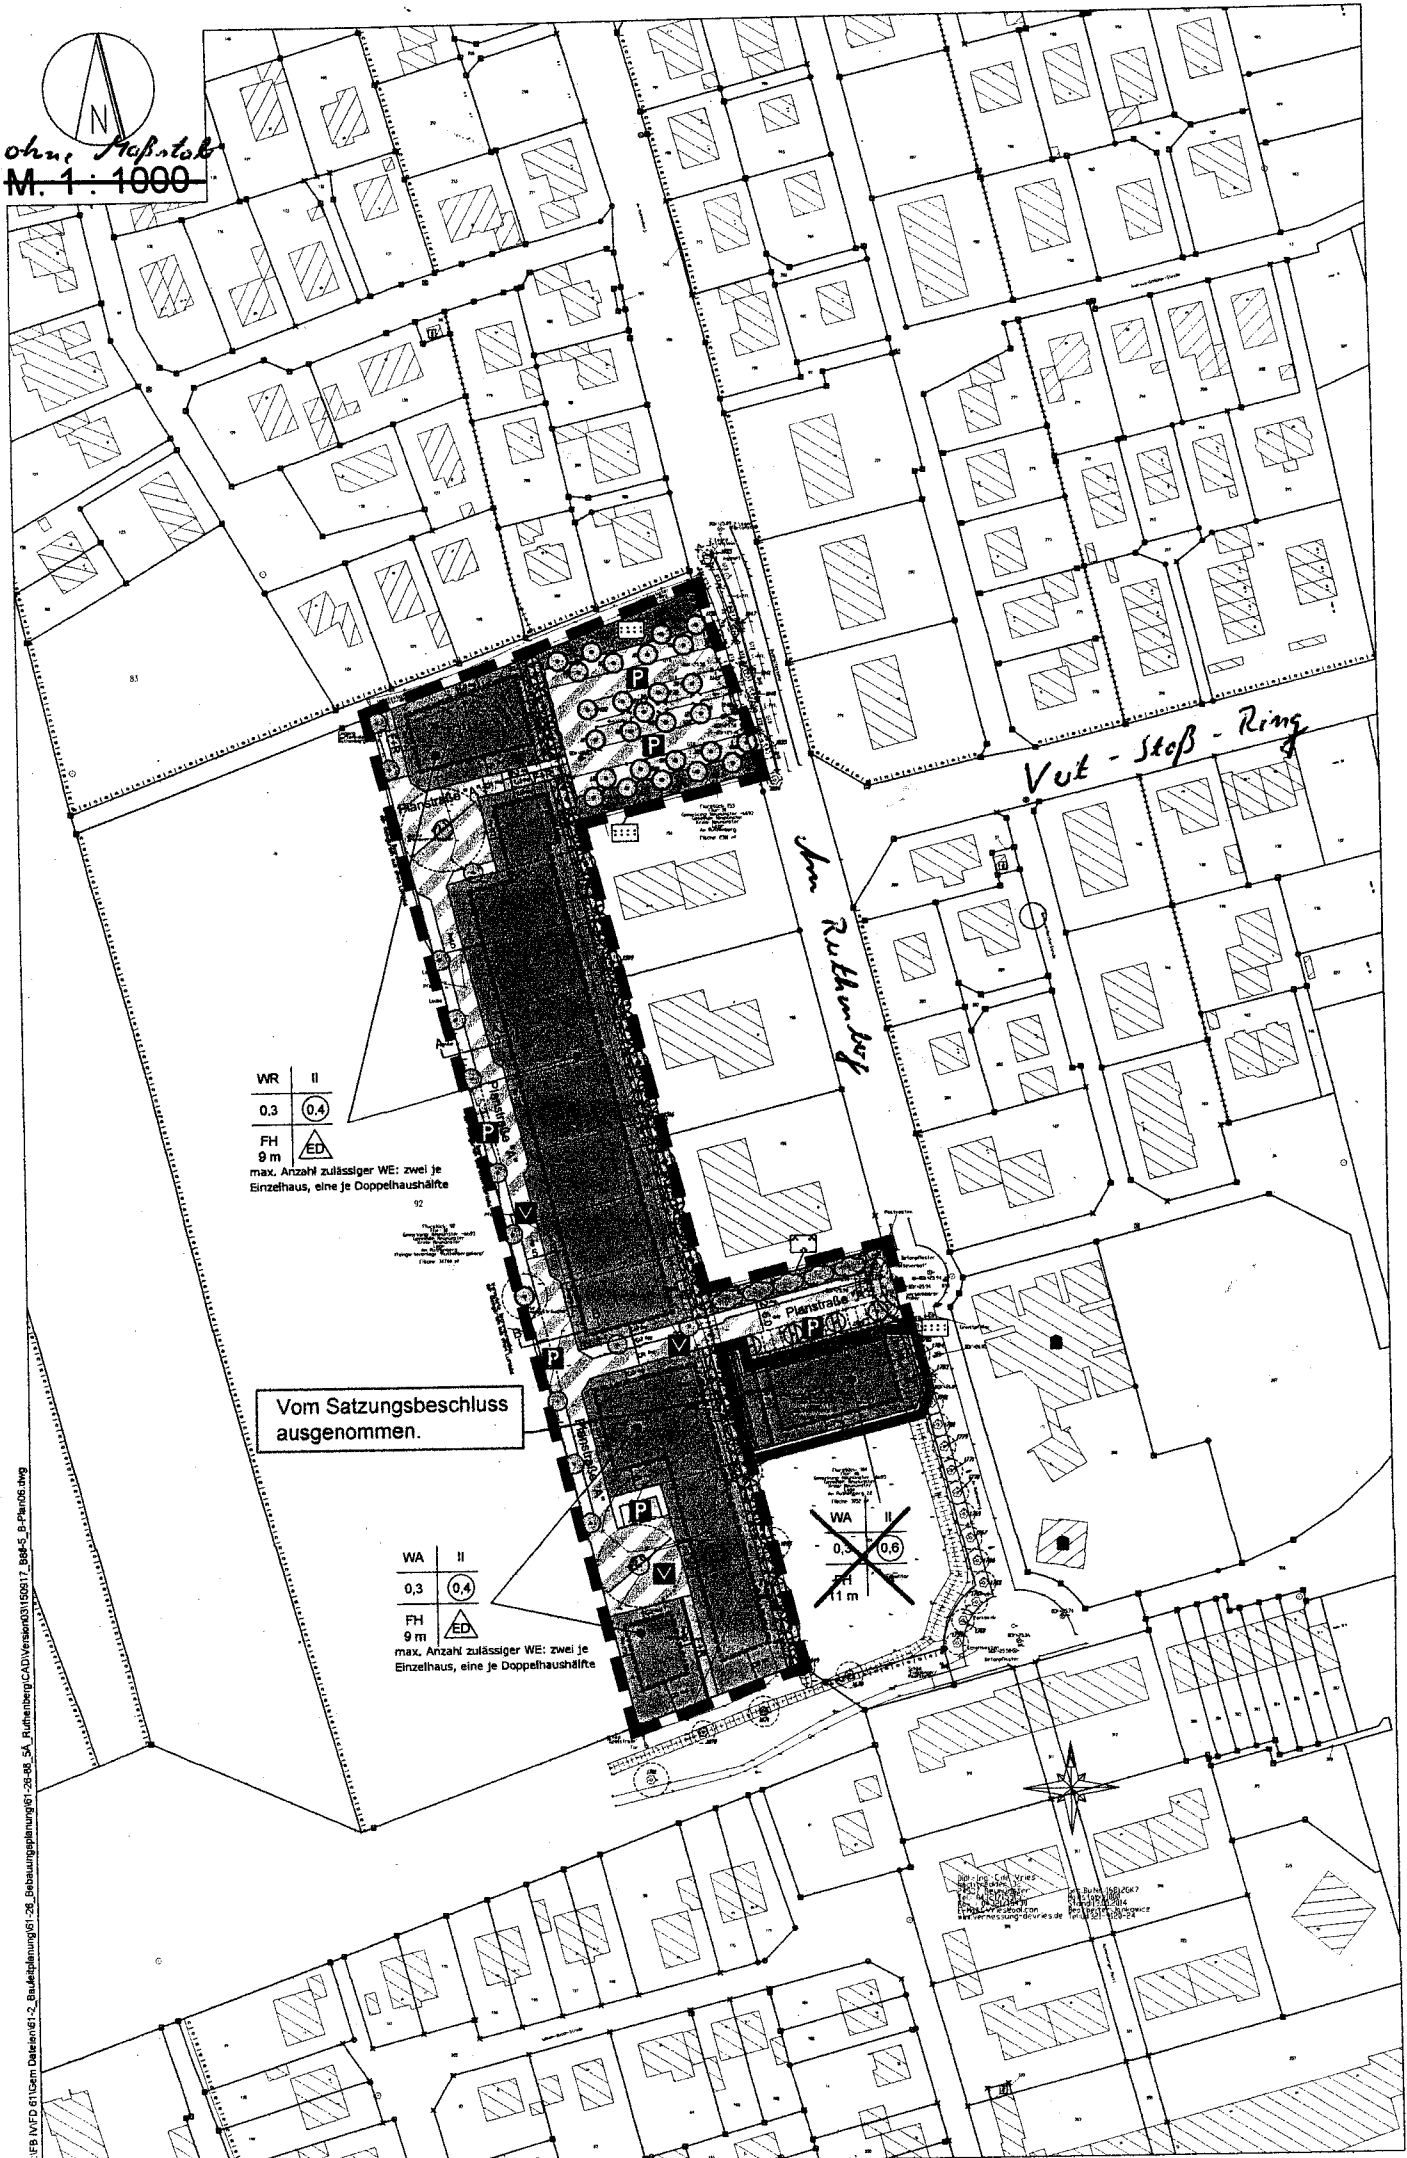

WR	II
0,3	0,4
FH	9 m
max. Anzahl zulässiger WE: zwei je Einzelhaus, eine je Doppelhaushälfte	

Vom Satzungsbeschluss ausgenommen.

WA	II
0,3	0,4
FH	9 m
max. Anzahl zulässiger WE: zwei je Einzelhaus, eine je Doppelhaushälfte	

WA	II
0,3	0,6
FH	11 m

N:\FB IV\FD 61\Gern Daten\61-2\_Bauabplanung\61-20-00\_54\_Rutenberg\CAD\Verzeichnis\150017\_Bau-S\_B-Plan06.dwg

2017-02-20 10:00  
Bauherr: ...  
Architekt: ...  
Vermessungsdiener: ...