


N:\FB IV\FD 61\Gem Daten\61-2\_Bauleitplanung\61-26-173\_Südlich Wasbeker Str\_Fritz-Klatt-Str\Grafik\02\_Vorplanung\Vorplanung\_1.1\150604\_Bebauungsplan173\_Geltungsbereich.dwg

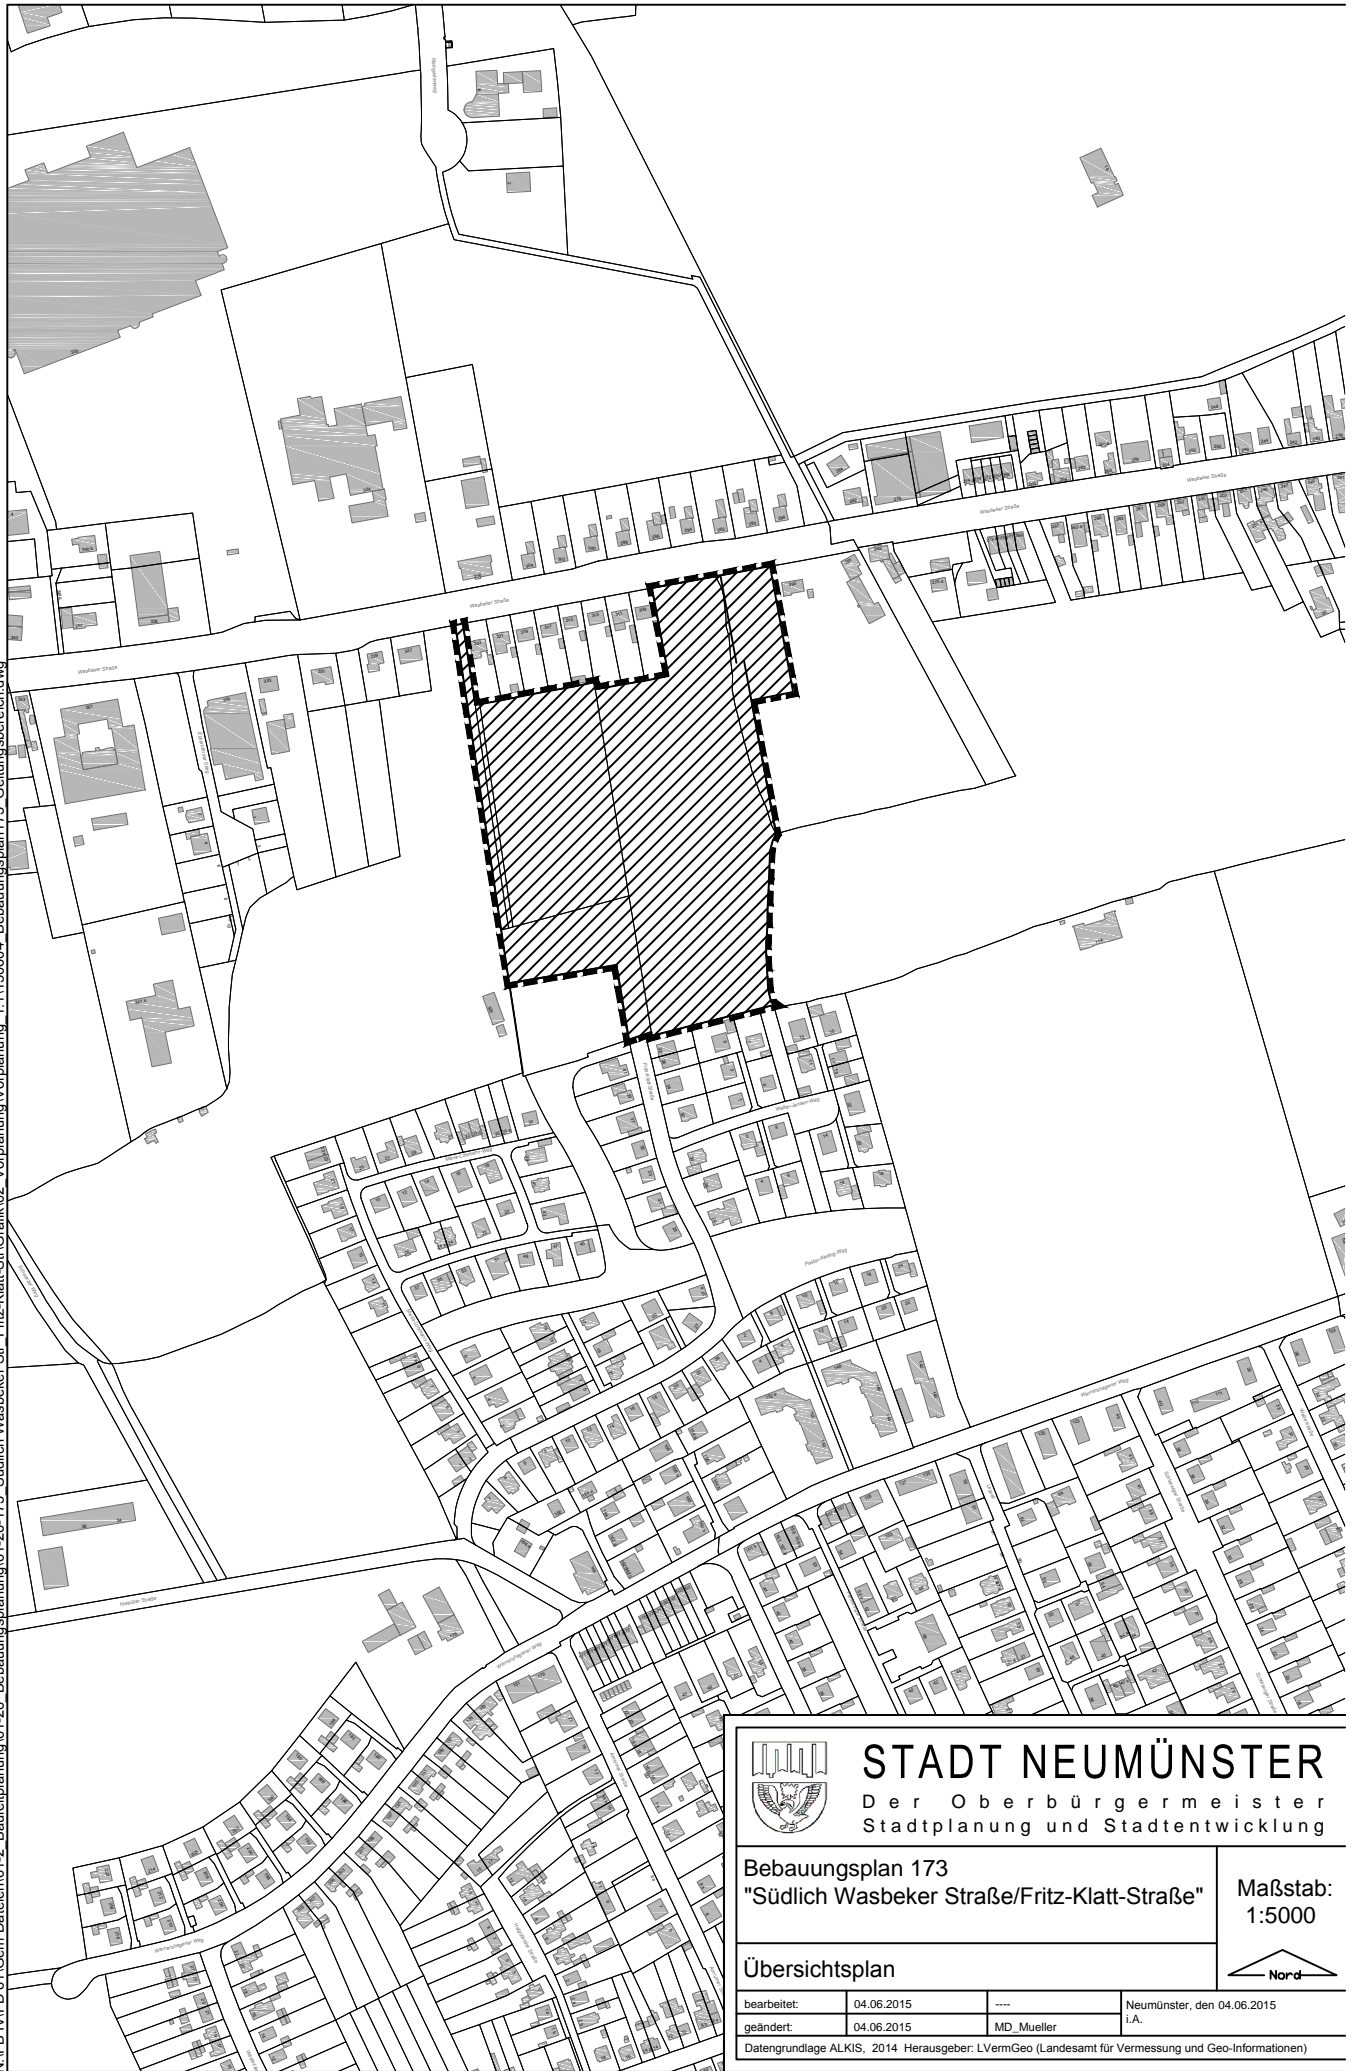




**STADT NEUMÜNSTER**  
Der Oberbürgermeister  
Stadtplanung und Stadtentwicklung

**Bebauungsplan 173**  
"Südlich Wasbeker Straße/Fritz-Klatt-Straße"

**Maßstab:**  
1:5000

**Übersichtsplan**

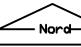

bearbeitet:	04.06.2015	----	Neumünster, den 04.06.2015
geändert:	04.06.2015	MD_Mueller	i.A.

Datengrundlage ALKIS, 2014 Herausgeber: LVermGeo (Landesamt für Vermessung und Geo-Informationen)